




Schnitt A - A, M 1:50

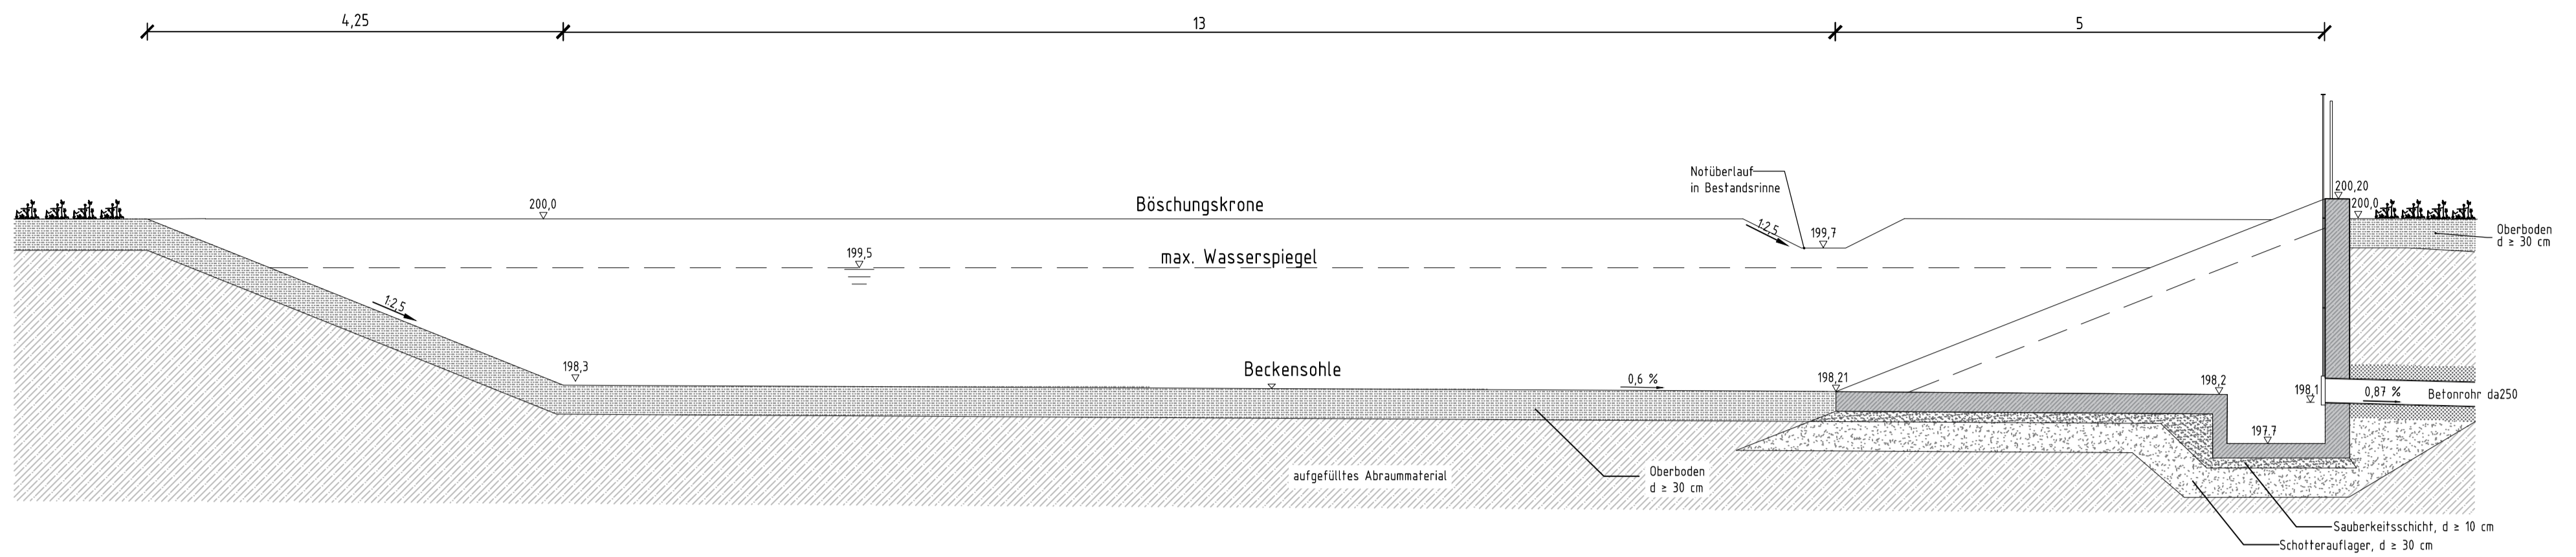


Detail Auslaufbauwerk RRB2, M 1:25 Schnitt B - B

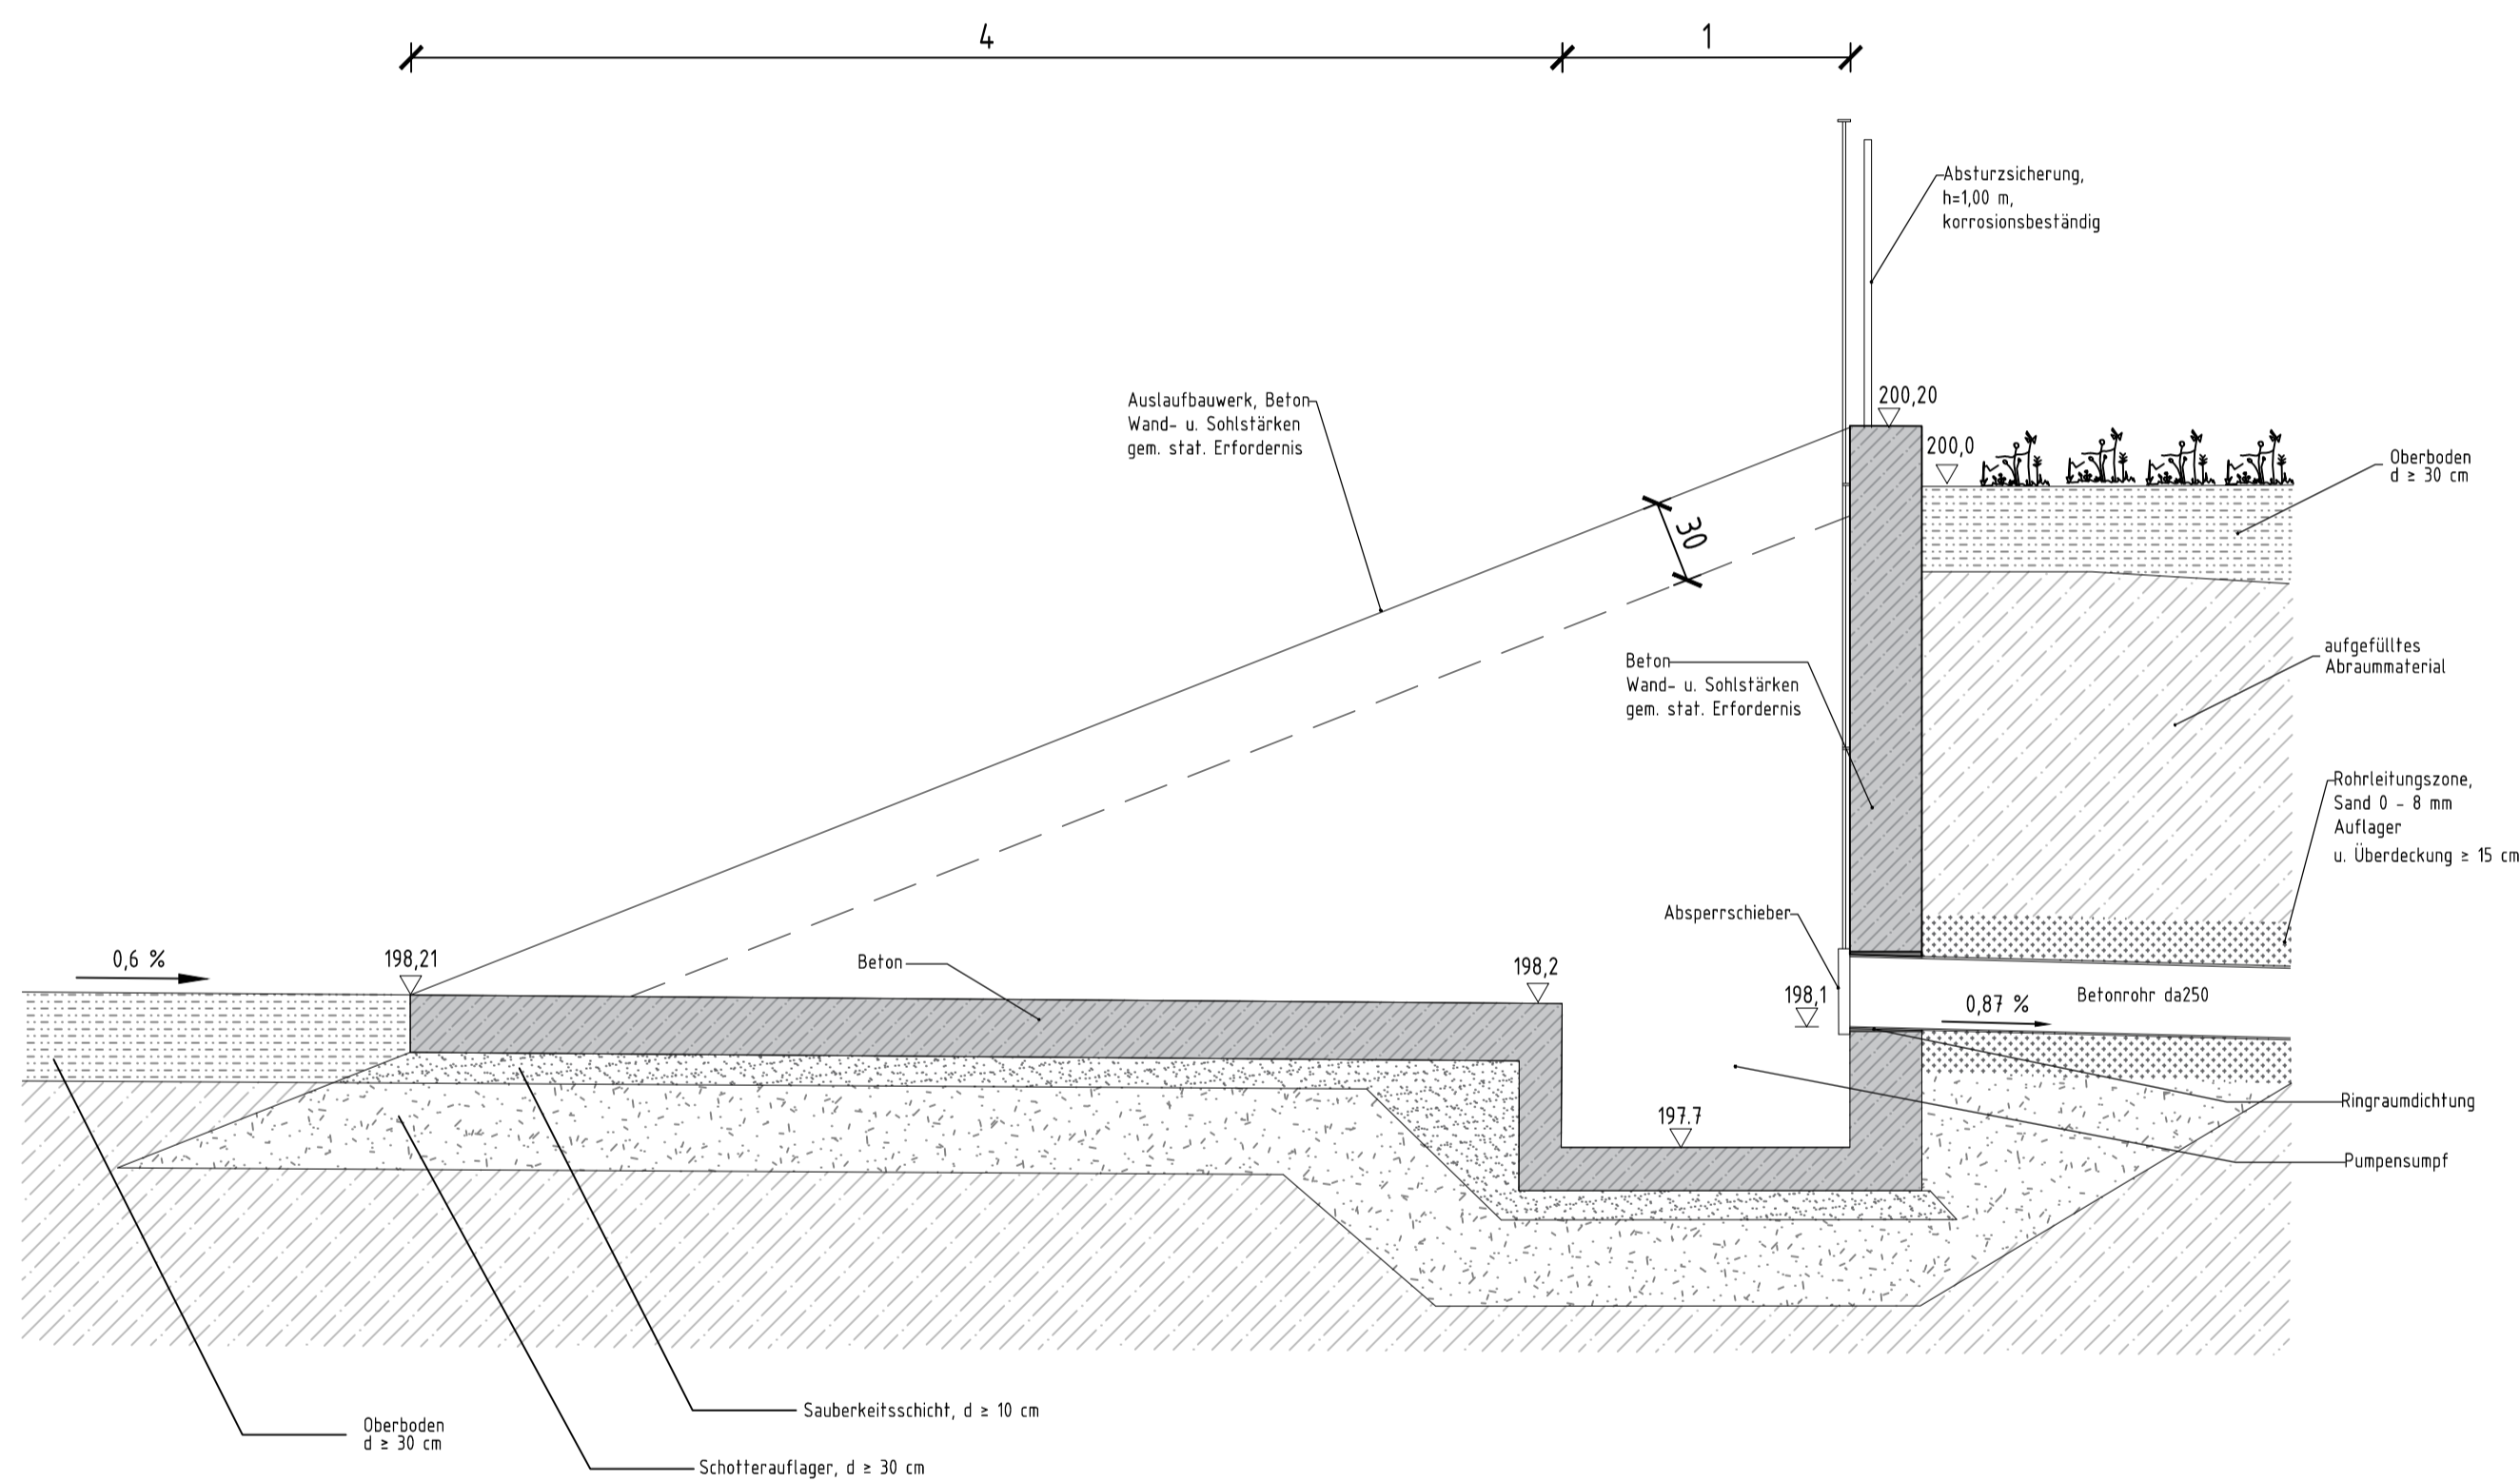

Lageplan RRB2, M 1:200

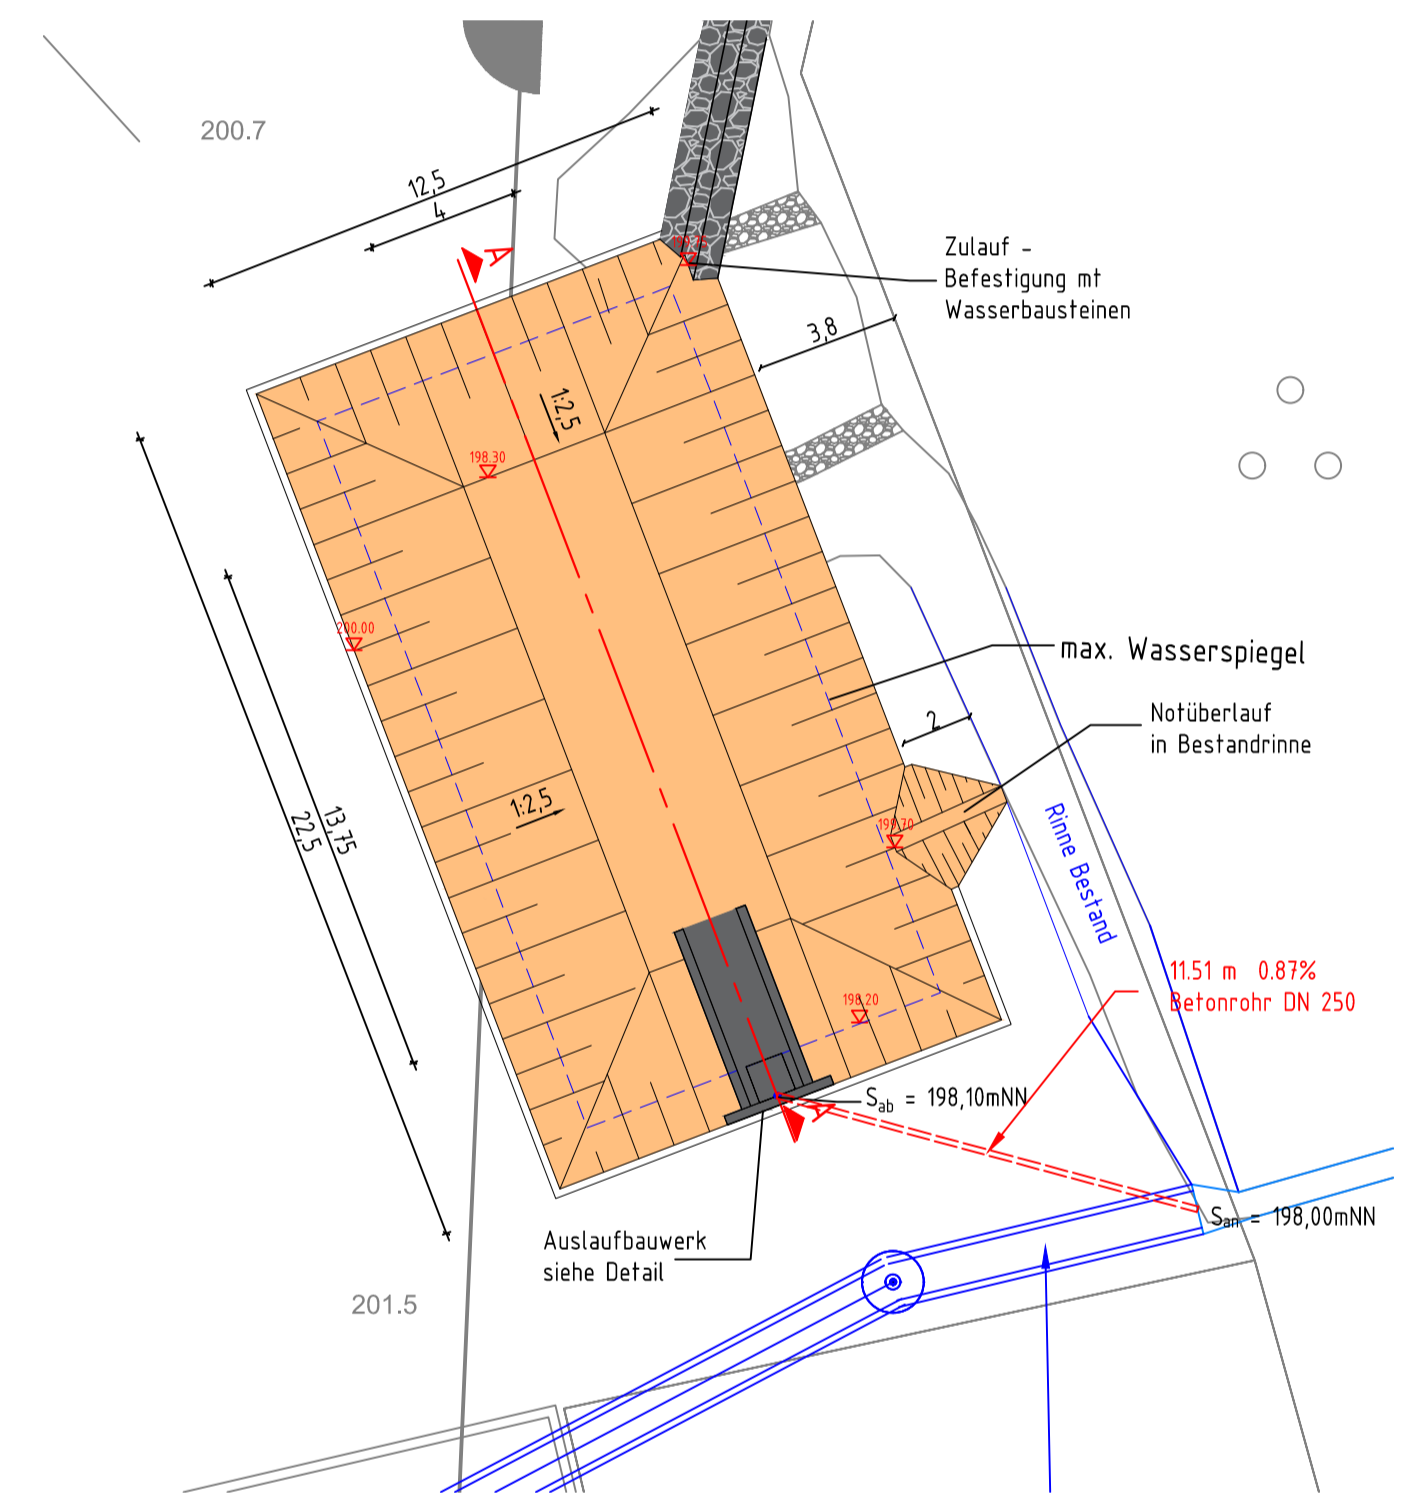

Draufsicht

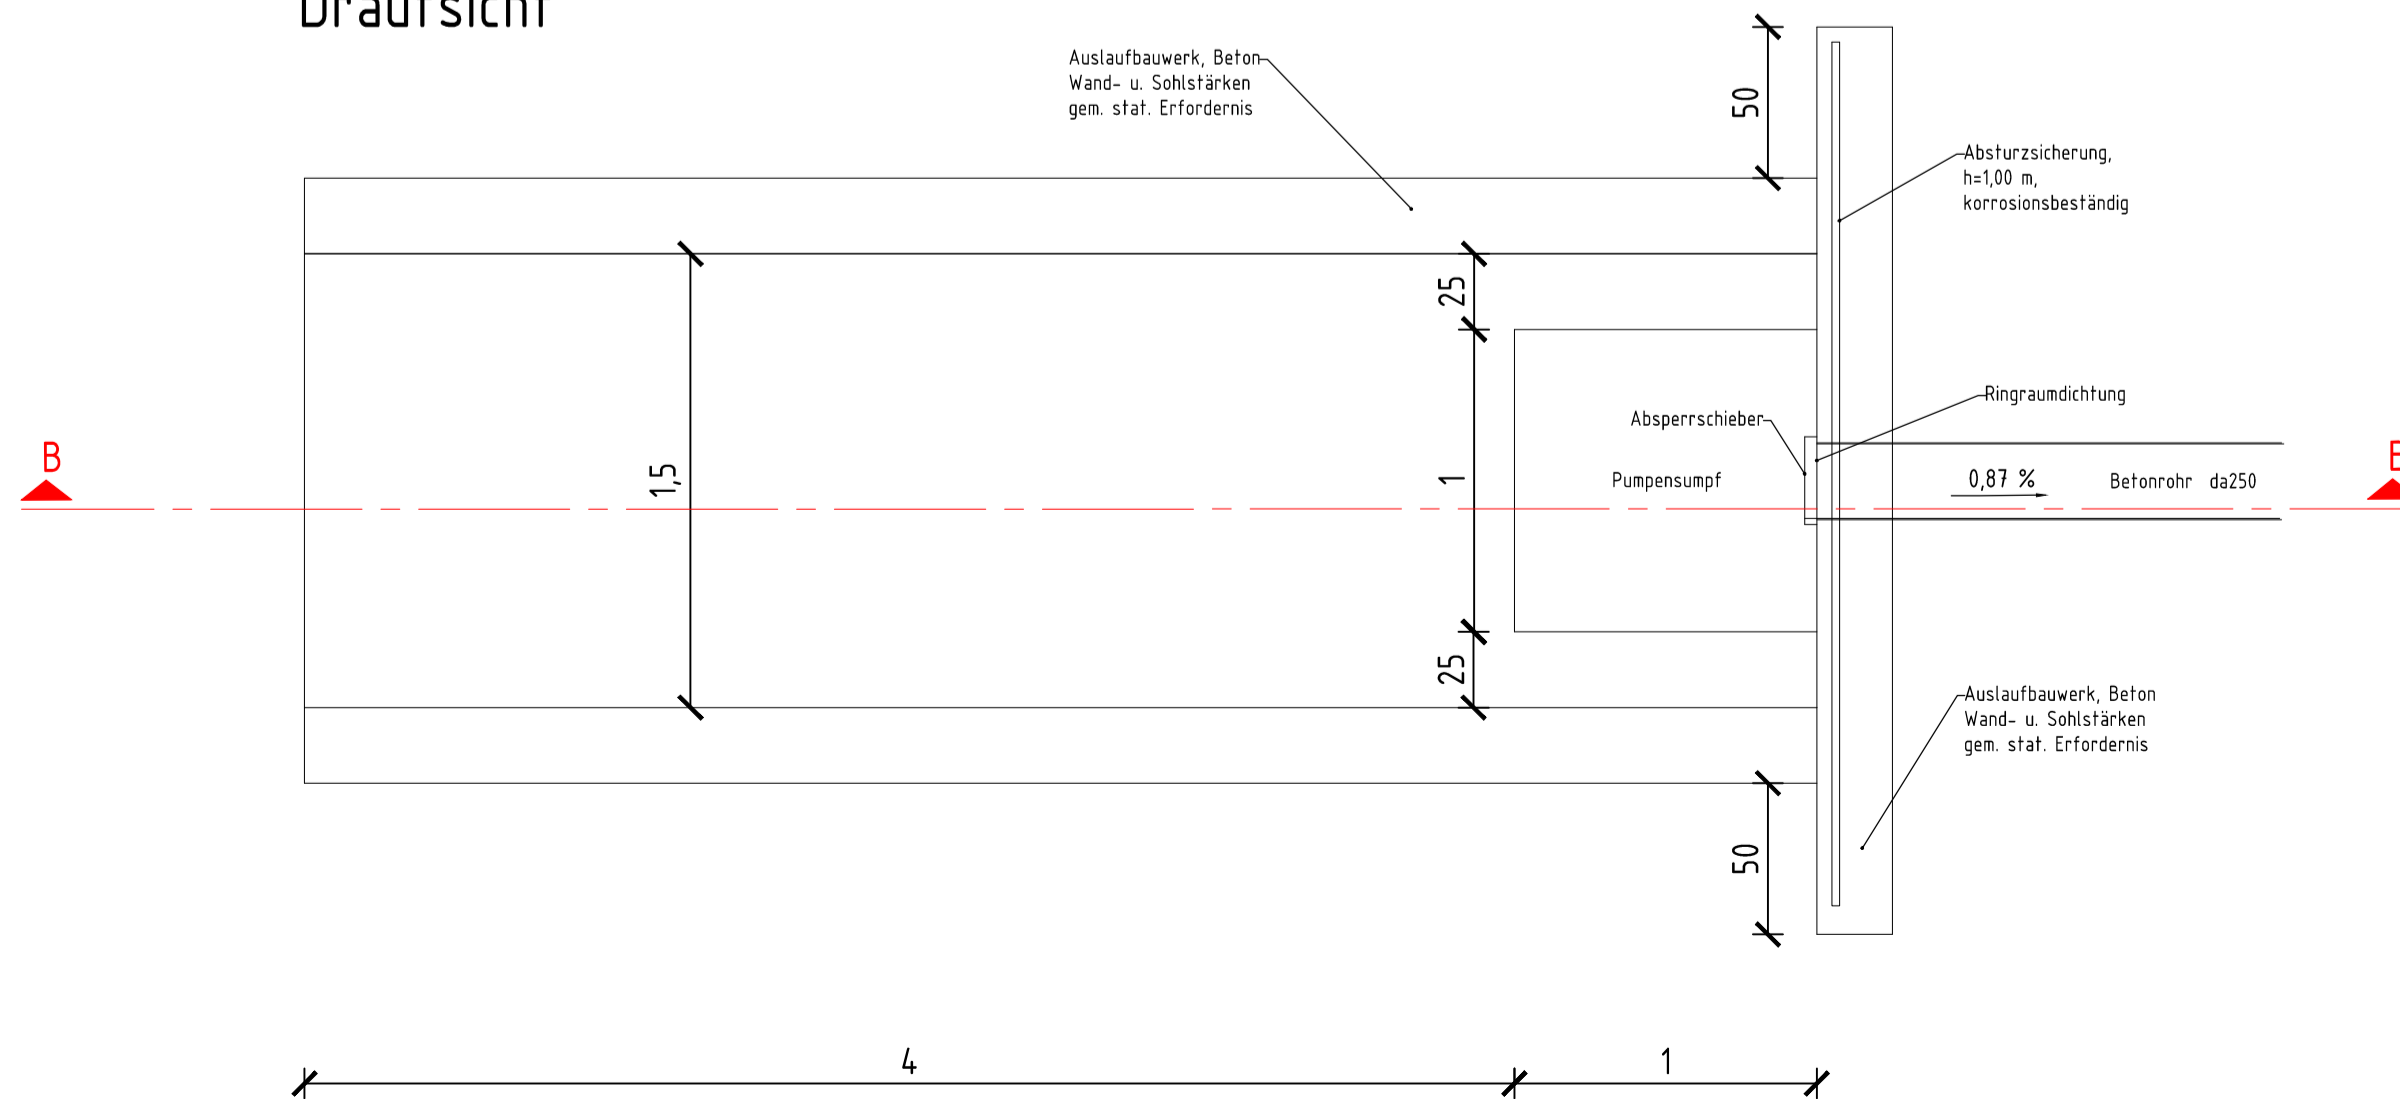

Alle Höhenangaben in müNN
Wasserrechtsantrag

Auftraggeber:
Basalt AG - Südwestdeutsche Hartsteinwerke

Projekt:
**Planung DK 0 - Deponie
Feldspattagebau Kreimbach**

Teil:
Detailplan RRB 2

	Zeichen	Rev.-Datum	Projekt-Nr.	P14.203	
aufgenommen			Maßstab	1:200/50/25	
bearbeitet	MZ	05/18	Blattgröße	A1	
gezeichnet	MZ	05/18	Anlage-Nr.	Blatt-Nr.	Revisions-Nr.
geprüft	EH	05/18	2.4	1	1.0

PESCHLA + ROCHMES
Beratendes und planendes Ingenieurbüro

Hertelsbrunnenring 7
67657 Kaiserslautern
Telefon (0631) 34113-0
Fax (0631) 34113-99
e-mail: info@gpr.de
Internet: www.gpr.de