


Landkreis Südwestpfalz
 Gemeinde Obernheim-Kirchenarnbach
 Gemarkung Obernheim-Kirchenarnbach

Lar
 Gemeinde
 Gemarkung

Landkreis Kaiserslautern
 Gemeinde Mittelbrunn
 Gemarkung Mittelbrunn

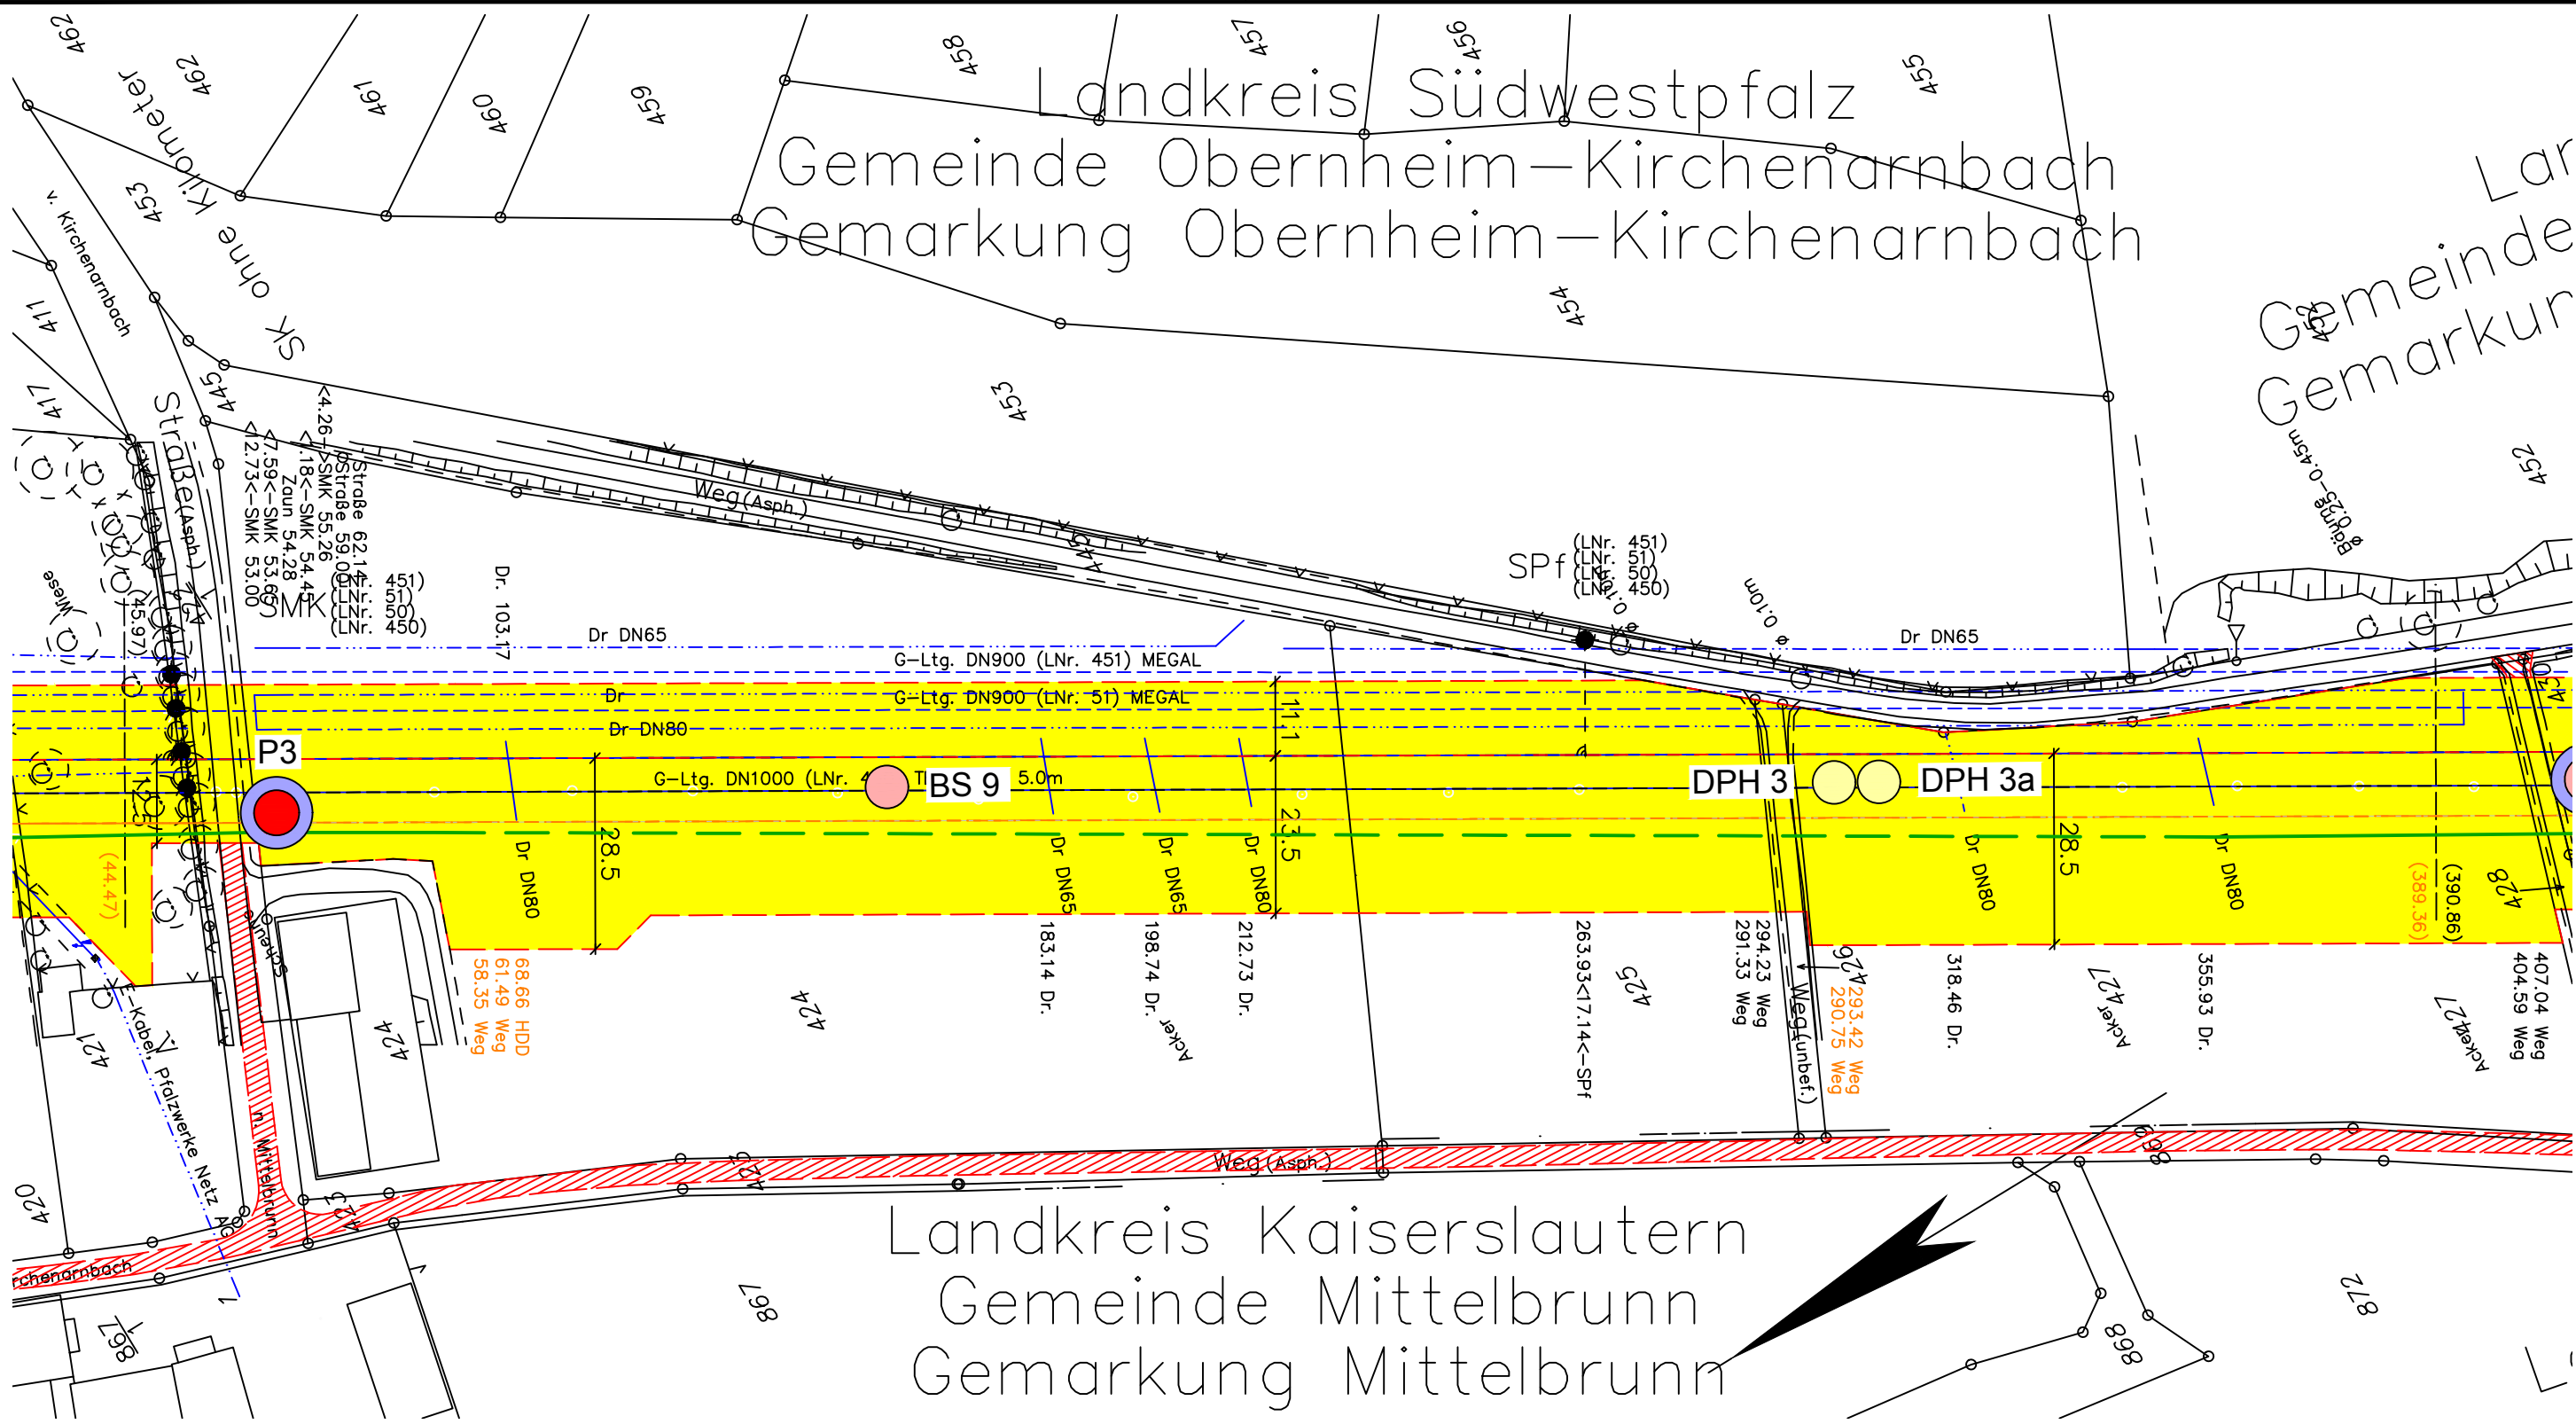

Legende:

- | | | | |
|--|---|--|--|
| | geplante TENP III / Austausch in gleicher Trasse | | Fremdleitung |
| | geplante TENP III / Neuverlegung | | Fläche für temporäre Ablaufführung bei Grundwasserhaltung |
| | Arbeitsstreifen | | Neuverlegung LWL |
| | BS Kleinrammbohrungen | | Kabelschutzzrohr GasLINE |
| | P Pegel | | Darstellung der TS-Punkte mit Nr. und Winkel |
| | DPH schwere Rammsondierung | | Baustraße |
| | BS Schlitzsondierung (Archivbohrung) | | Baustraße optional |
| | BSP Schlitzsondierung mit Pegelausbau (Archivbohrung) | | Tonriegel |
| | B Rammkernbohrung (Archivbohrung) | | Tonriegel optional |
| | BP Rammkernbohrung mit Pegelausbau (Archivbohrung) | | Liegende Fassung mit Freispülsicherungen (Anzahl) |
| | DPH schwere Rammsondierung (Archivbohrung) | | Liegende Fassung mit Freispülsicherungen (Anzahl) optional |
| | | | Hangsicherung |
| | | | Einleitstelle |
| | | | Versickerungsfläche |
| | | | Wasserhaltung Strecke optional |
| | | | Absenkrichter Wasserhaltung optional |
| | | | Wasserhaltung Brunnen |
| | | | Absenkrichter Brunnen |

Plangrundlage:
 OGE/TENP, Trasse/Arbeitsstreifen: shp TENP_III_Ab_MK_Arbeitsstreifen_Stand 02.06.2021,

 DR. SPANG	<h2 style="text-align: center;">G 3112 Lageplan</h2>	Anlage:	2.1
		Projekt Nr.:	40.6722
AUFTRAGGEBER: 	PROJEKT: TENP III Mittelbrunn - Klingemünster	Plan Nr.:	40.6722/ 2.1
		Datum:	23.06.2021
		Maßstab:	1:1.000
		Gezeichnet:	Bur
		Geprüft:	BJe