
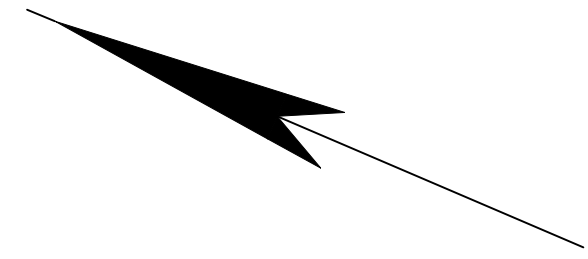


Gemarkung Saalstadt

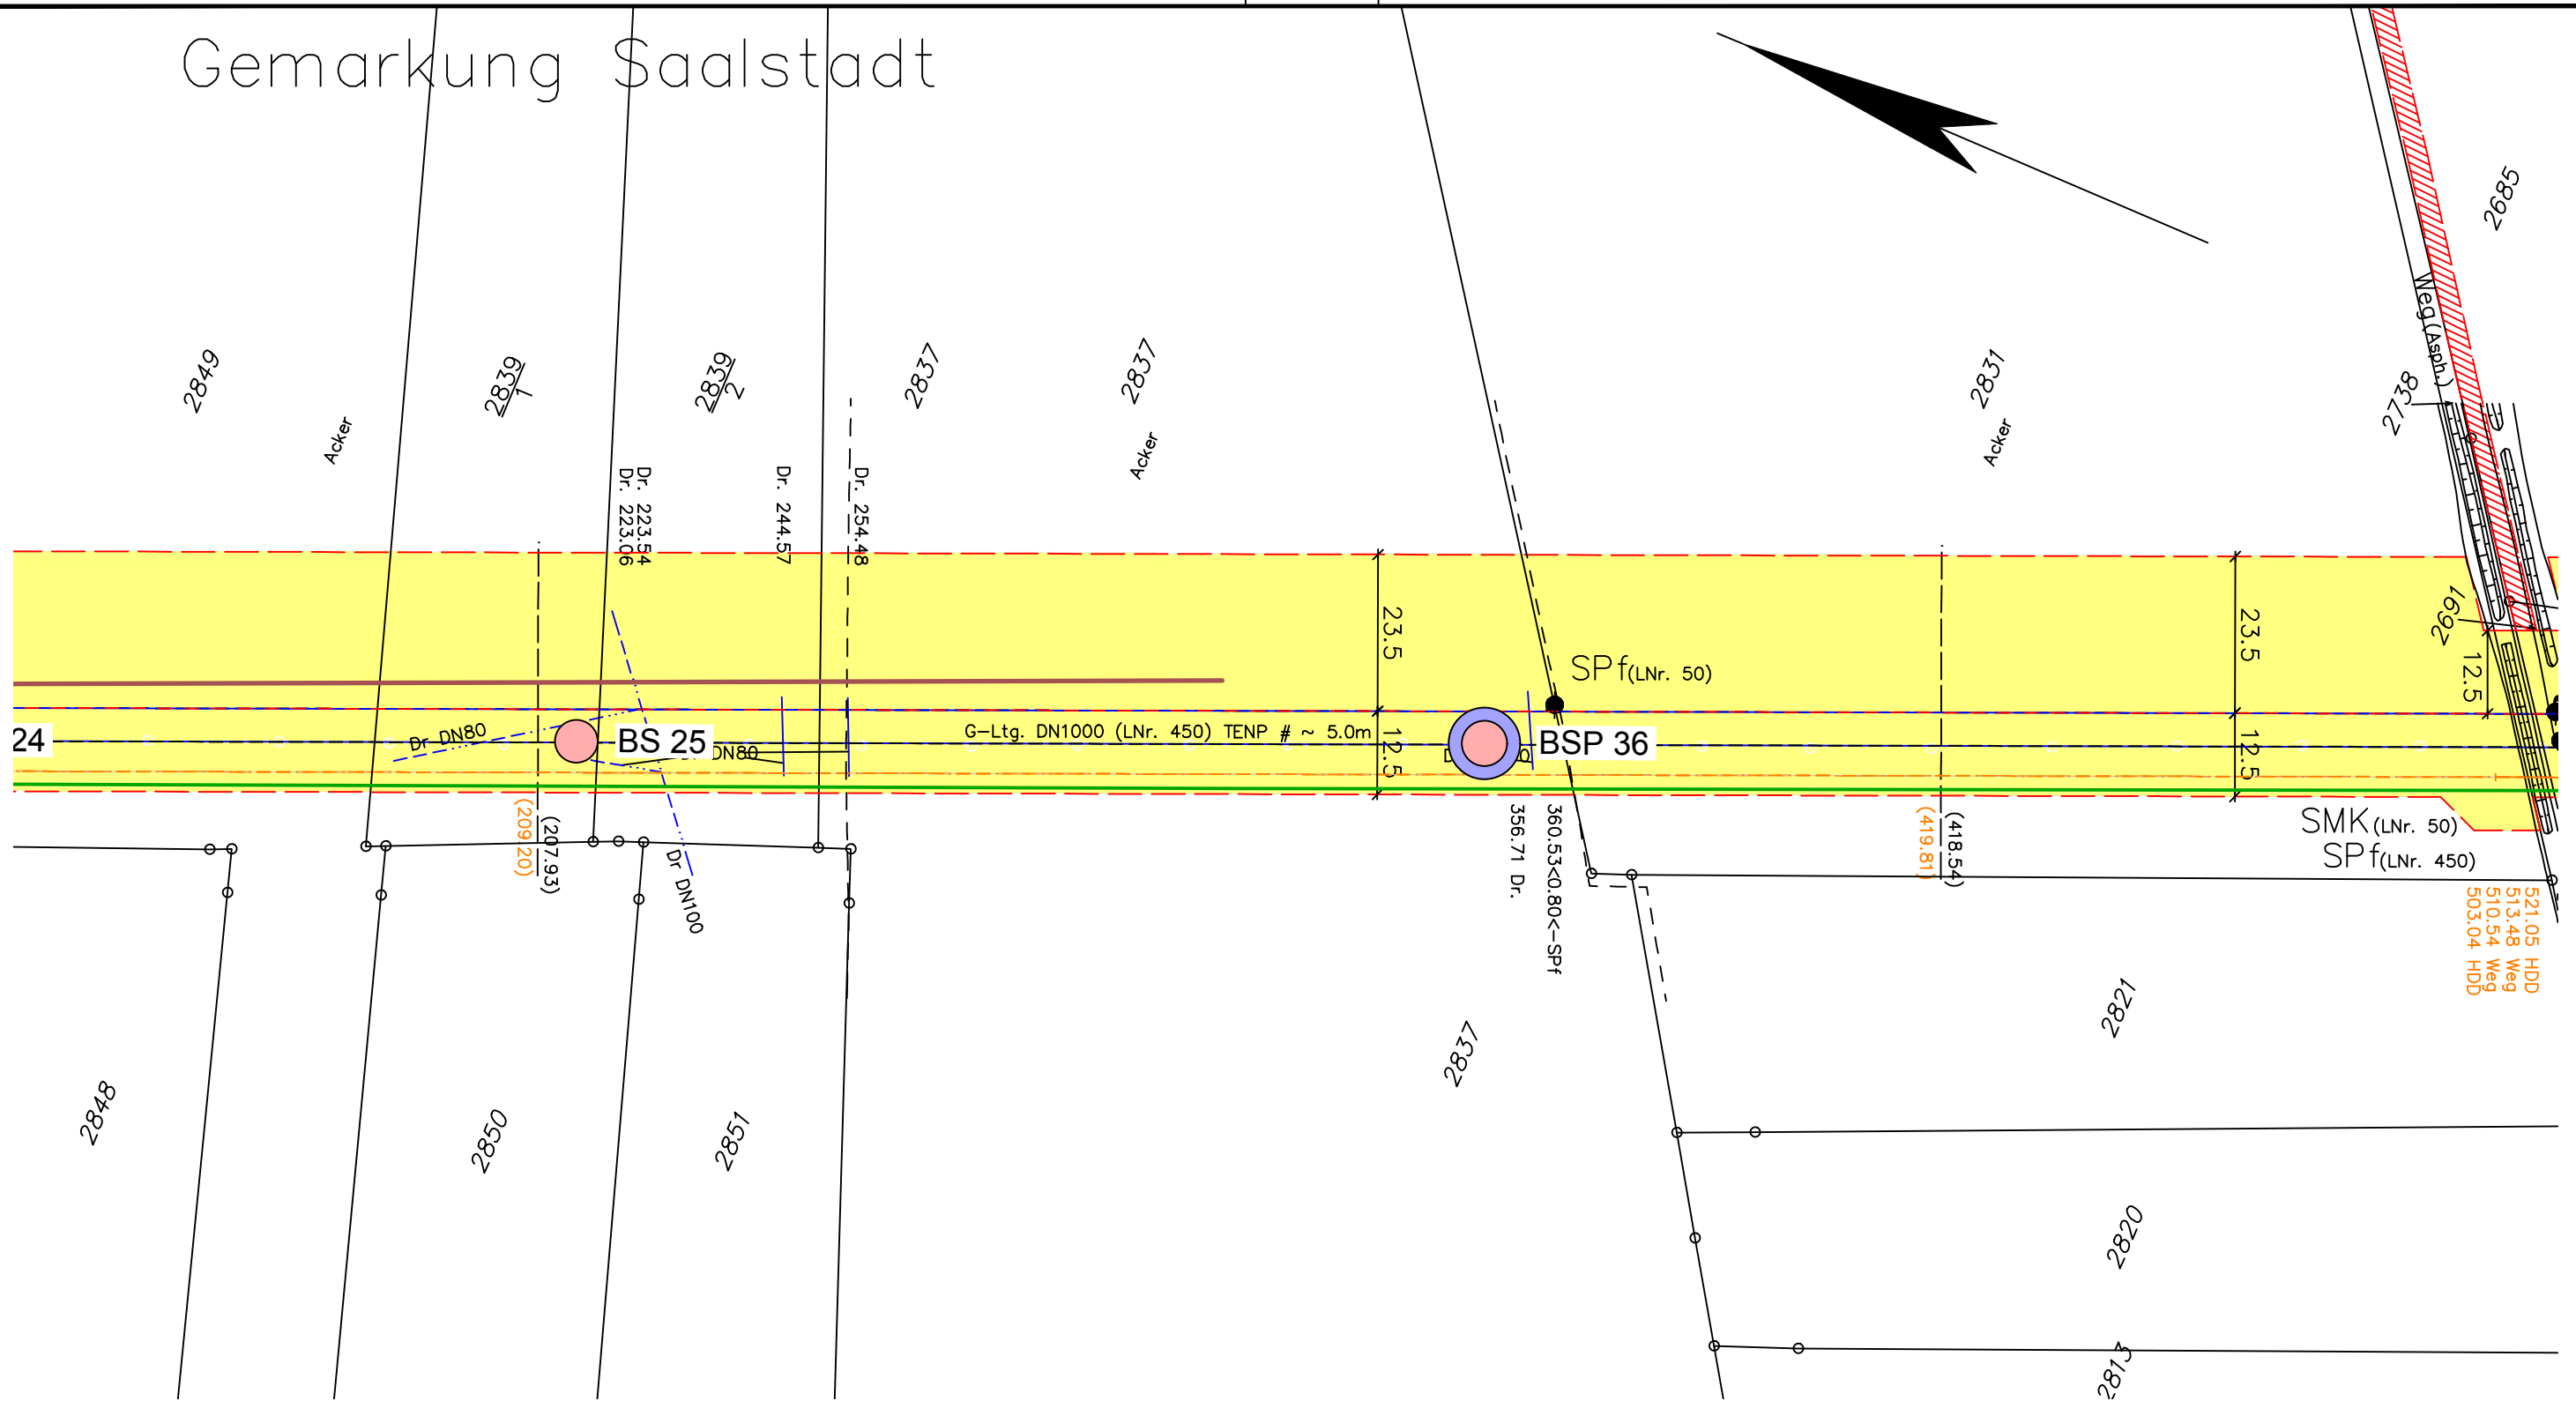

Legende:

- | | | | | | |
|--|---|--|--|--|---|
| | geplante TENP III / Austausch in gleicher Trasse | | Überfahrt / Zufahrt | | Fremdleitung |
| | geplante TENP III / Neuverlegung | | Fläche für temporäre Ablaufleitung bei Grundwasserhaltung | | Grabenlose Neuverlegung LWL |
| | Arbeitsstreifen | | Neuverlegung LWL | | Kabelschützrohr GasLINE |
| | BS Kleinrammbohrungen | | Darstellung der TS-Punkte mit Nr. und Winkel | | Baustraße |
| | P Pegel | | Baustraße optional | | Tonriegel |
| | DPH schwere Rammsondierung | | Tonriegel optional | | Liegende Fassung mit Freispülsicherungen (Anzahl) |
| | BS Schlitzsondierung (Archivbohrung) | | Liegende Fassung mit Freispülsicherungen (Anzahl) optional | | Hangsicherung |
| | BSP Schlitzsondierung mit Pegelausbau (Archivbohrung) | | Einleitstelle | | Versickerungsfläche |
| | B Rammkernbohrung (Archivbohrung) | | Wasserhaltung Strecke optional | | Absenktichter Wasserhaltung optional |
| | BP Rammkernbohrung mit Pegelausbau (Archivbohrung) | | Wasserhaltung Brunnen | | Absenktichter Brunnen |
| | DPH schwere Rammsondierung (Archivbohrung) | | | | |

Plangrundlage:
 OGE/TENP, Trasse/Arbeitsschreifen: shp TENP_III_Ab_MK_Arbeitsstreifen_Stand 02.06.2021,

 DR. SPANG	<h2 style="text-align: center;">G 3123A Lageplan</h2>		Anlage:	2.1
			Projekt Nr.:	40.6722
AUFTRAGGEBER: 	PROJEKT: TENP III Mittelbrunn - Klingenmünster		Plan Nr.:	40.6722/ 2.1
			Datum:	23.06.2021
			Maßstab:	1:1.000
			Gezeichnet:	Bur
			Geprüft:	BJe