


Gemeinde Saalstadt
 Gemarkung Saalstadt

Gemeinde Schauerberg
 Gemarkung Schauerberg

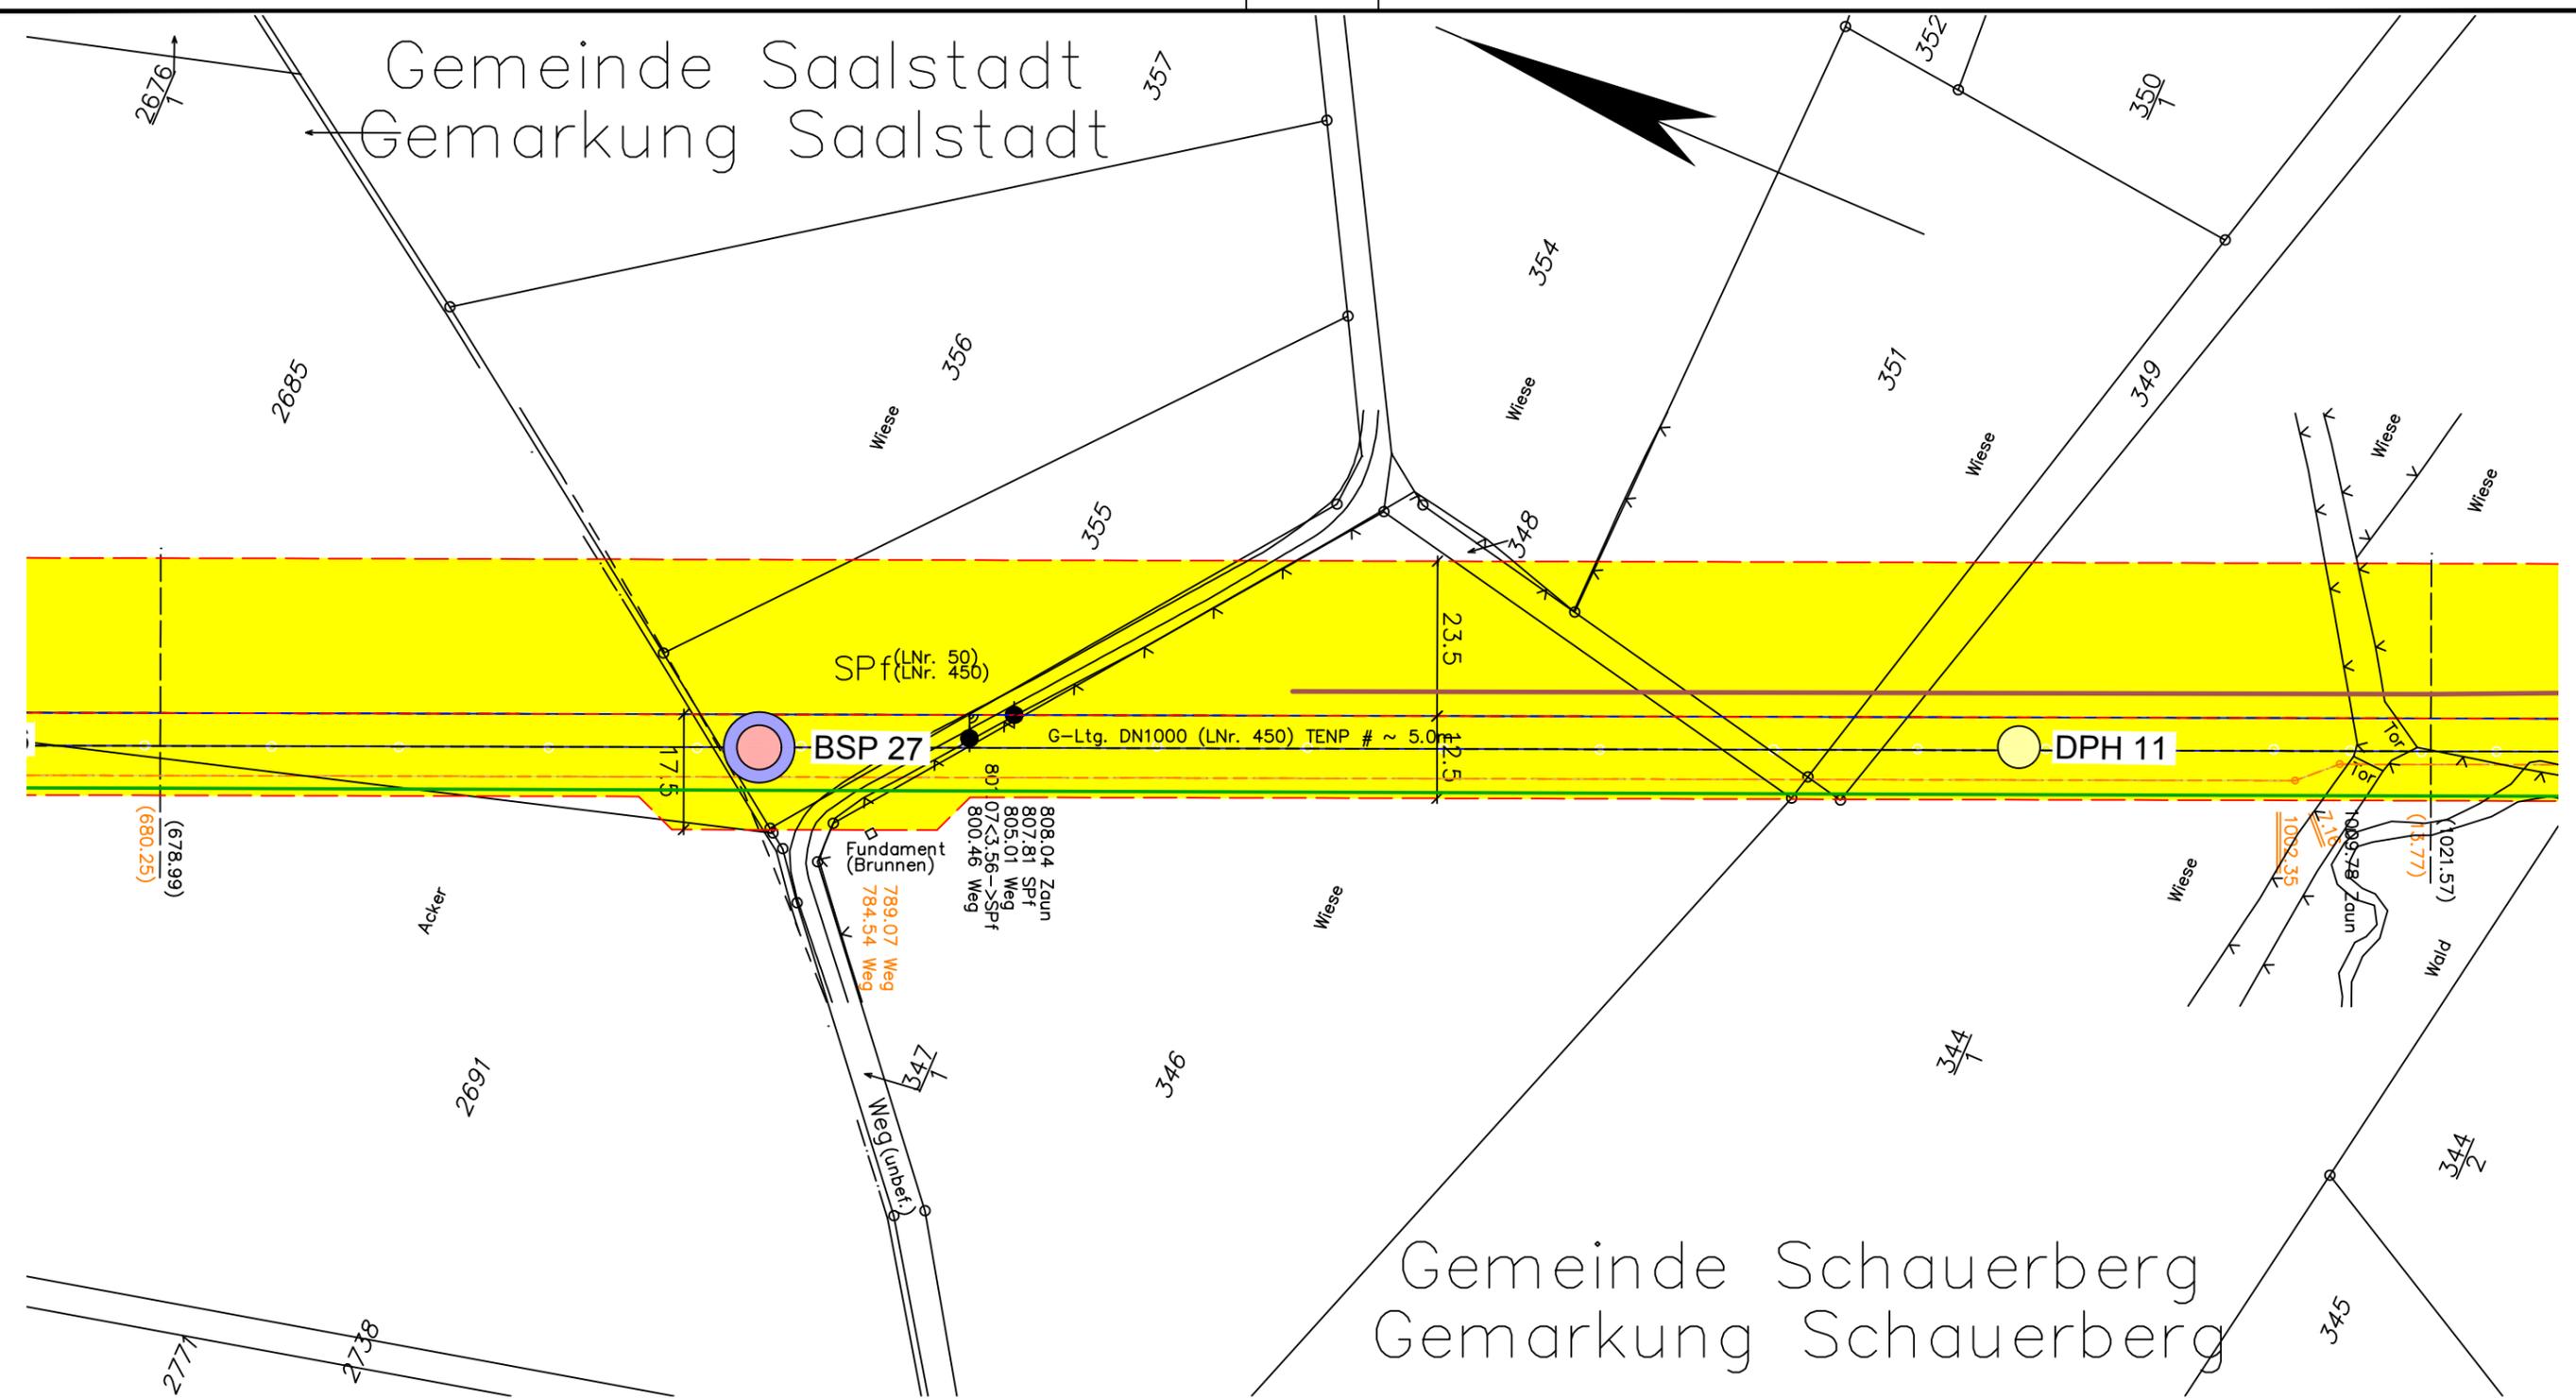

Legende:

- | | | | | | |
|--|---|--|--|--|--------------------------------------|
| | geplante TENP III / Austausch in gleicher Trasse | | Überfahrt / Zufahrt | | Fremdleitung |
| | geplante TENP III / Neuverlegung | | Fläche für temporäre Ablaufleitung bei Grundwasserhaltung | | Neuverlegung LWL |
| | Arbeitsstreifen | | Kabelschutzhrohr GasLINE | | Grabenlose Neuverlegung LWL |
| | BS Kleinrammbohrungen | | Darstellung der TS-Punkte mit Nr. und Winkel | | Kabelschutzhrohr GasLINE |
| | P Pegel | | Baustraße | | Einleitstelle |
| | DPH schwere Rammsondierung | | Baustraße optional | | Versickerungsfläche |
| | BS Schlitzsondierung (Archivbohrung) | | Tonriegel | | Wasserhaltung Strecke optional |
| | BSP Schlitzsondierung mit Pegelausbau (Archivbohrung) | | Tonriegel optional | | Absenkrichter Wasserhaltung optional |
| | B Rammkernbohrung (Archivbohrung) | | Liegende Fassung mit Freispülsicherungen (Anzahl) | | Wasserhaltung Brunnen |
| | BP Rammkernbohrung mit Pegelausbau (Archivbohrung) | | Liegende Fassung mit Freispülsicherungen (Anzahl) optional | | Absenkrichter Brunnen |
| | DPH schwere Rammsondierung (Archivbohrung) | | Hangsicherung | | |

Plangrundlage:
 OGE/TENP, Trasse/Arbeitsstreifen: shp TENP_III_Ab_MK_Arbeitsstreifen_Stand 02.06.2021,

 DR. SPANG	<h2 style="text-align: center;">G 3125 Lageplan</h2>	Anlage: 2.1
		Projekt Nr.: 40.6722
AUFTRAGGEBER: 	PROJEKT: TENP III Mittelbrunn - Klingemünster	Plan Nr.: 40.6722/ 2.1
		Datum: 23.06.2021
		Maßstab: 1:1.000
		Gezeichnet: Bur
		Geprüft: BJe