


# Gemarkung Schauerberg

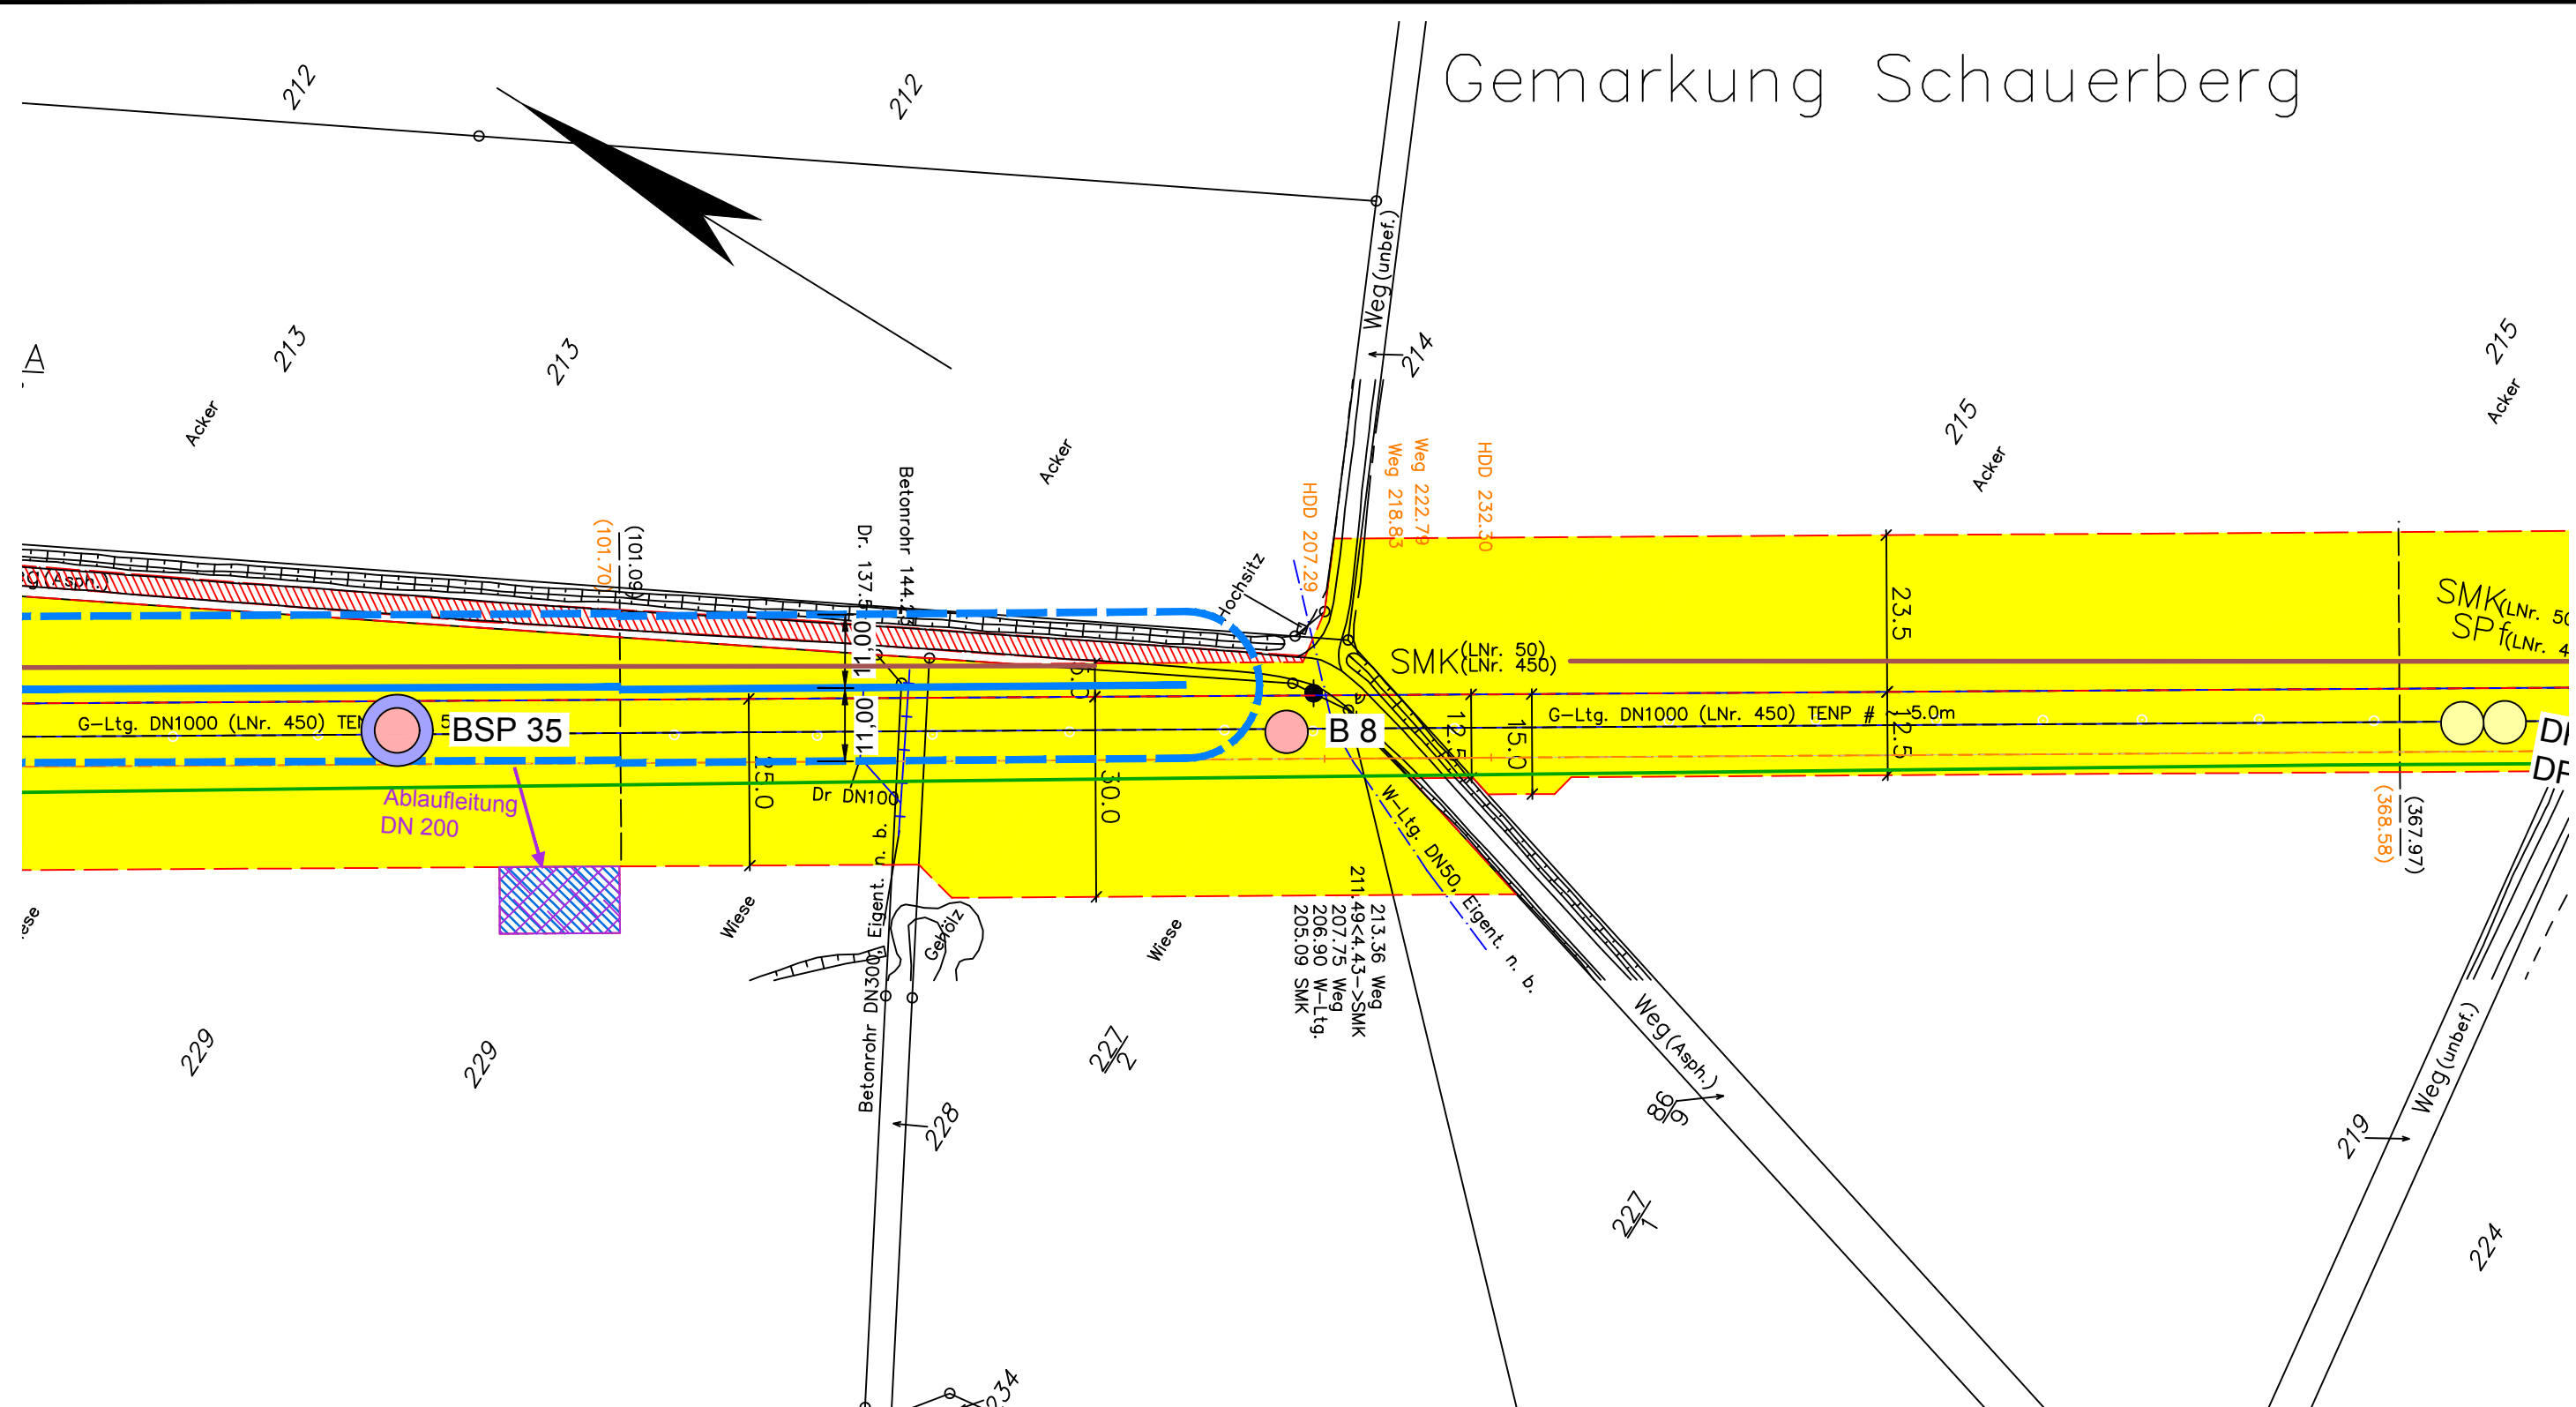

## Legende:

- |  |   |  |  |  |                                       |
|--|---|--|--|--|---------------------------------------|
|  | geplante TNP III / Austausch in gleicher Trasse       |  | Überfahrt / Zufahrt  |  | Fremdleitung                          |
|  | geplante TNP III / Neuverlegung                       |  | Fläche für temporäre Ablaufleitung bei Grundwasserhaltung  |  | Neuverlegung LWL                      |
|  | Arbeitsstreifen                                       |  | Kabelschützrohr GasLINE                                    |  | Grabenlose Neuverlegung LWL           |
|  | BS Kleinrammbohrungen                                 |  | Darstellung der TS-Punkte mit Nr. und Winkel               |  | Kabelschützrohr GasLINE               |
|  | P Pegel   |  | Baustraße  |  | Einleitstelle                         |
|  | DPH schwere Rammsondierung                            |  | Baustraße optional   |  | Versickerungsfläche                   |
|  | BS Schlitzsondierung (Archivbohrung)                  |  | Tonriegel  |  | Wasserhaltung Strecke optional        |
|  | BSP Schlitzsondierung mit Pegelausbau (Archivbohrung) |  | Tonriegel optional   |  | Absenktrichter Wasserhaltung optional |
|  | B Rammkernbohrung (Archivbohrung)                     |  | Liegende Fassung mit Freispülsicherungen (Anzahl)          |  | Wasserhaltung Brunnen                 |
|  | BP Rammkernbohrung mit Pegelausbau (Archivbohrung)    |  | Liegende Fassung mit Freispülsicherungen (Anzahl) optional |  | Absenktrichter Brunnen                |
|  | DPH schwere Rammsondierung (Archivbohrung)            |  | Hangsicherung  |  |                                       |

Plangrundlage: OGE/TENP, Trasse/Arbeitsstreifen: shp TENP\_III\_Ab\_MK\_Arbeitsstreifen\_Stand 02.06.2021,

	<h2>G 3131 Lageplan</h2>	Anlage:	2.1
		Projekt Nr.:	40.6722
<b>AUFTRAGGEBER:</b> 	<b>PROJEKT:</b> TENP III Mittelbrunn - Klingenmünster	Plan Nr.:	40.6722/ 2.1
		Datum:	23.06.2021
		Maßstab:	1:1.000
		Gezeichnet:	Bur
		Geprüft:	BJe