
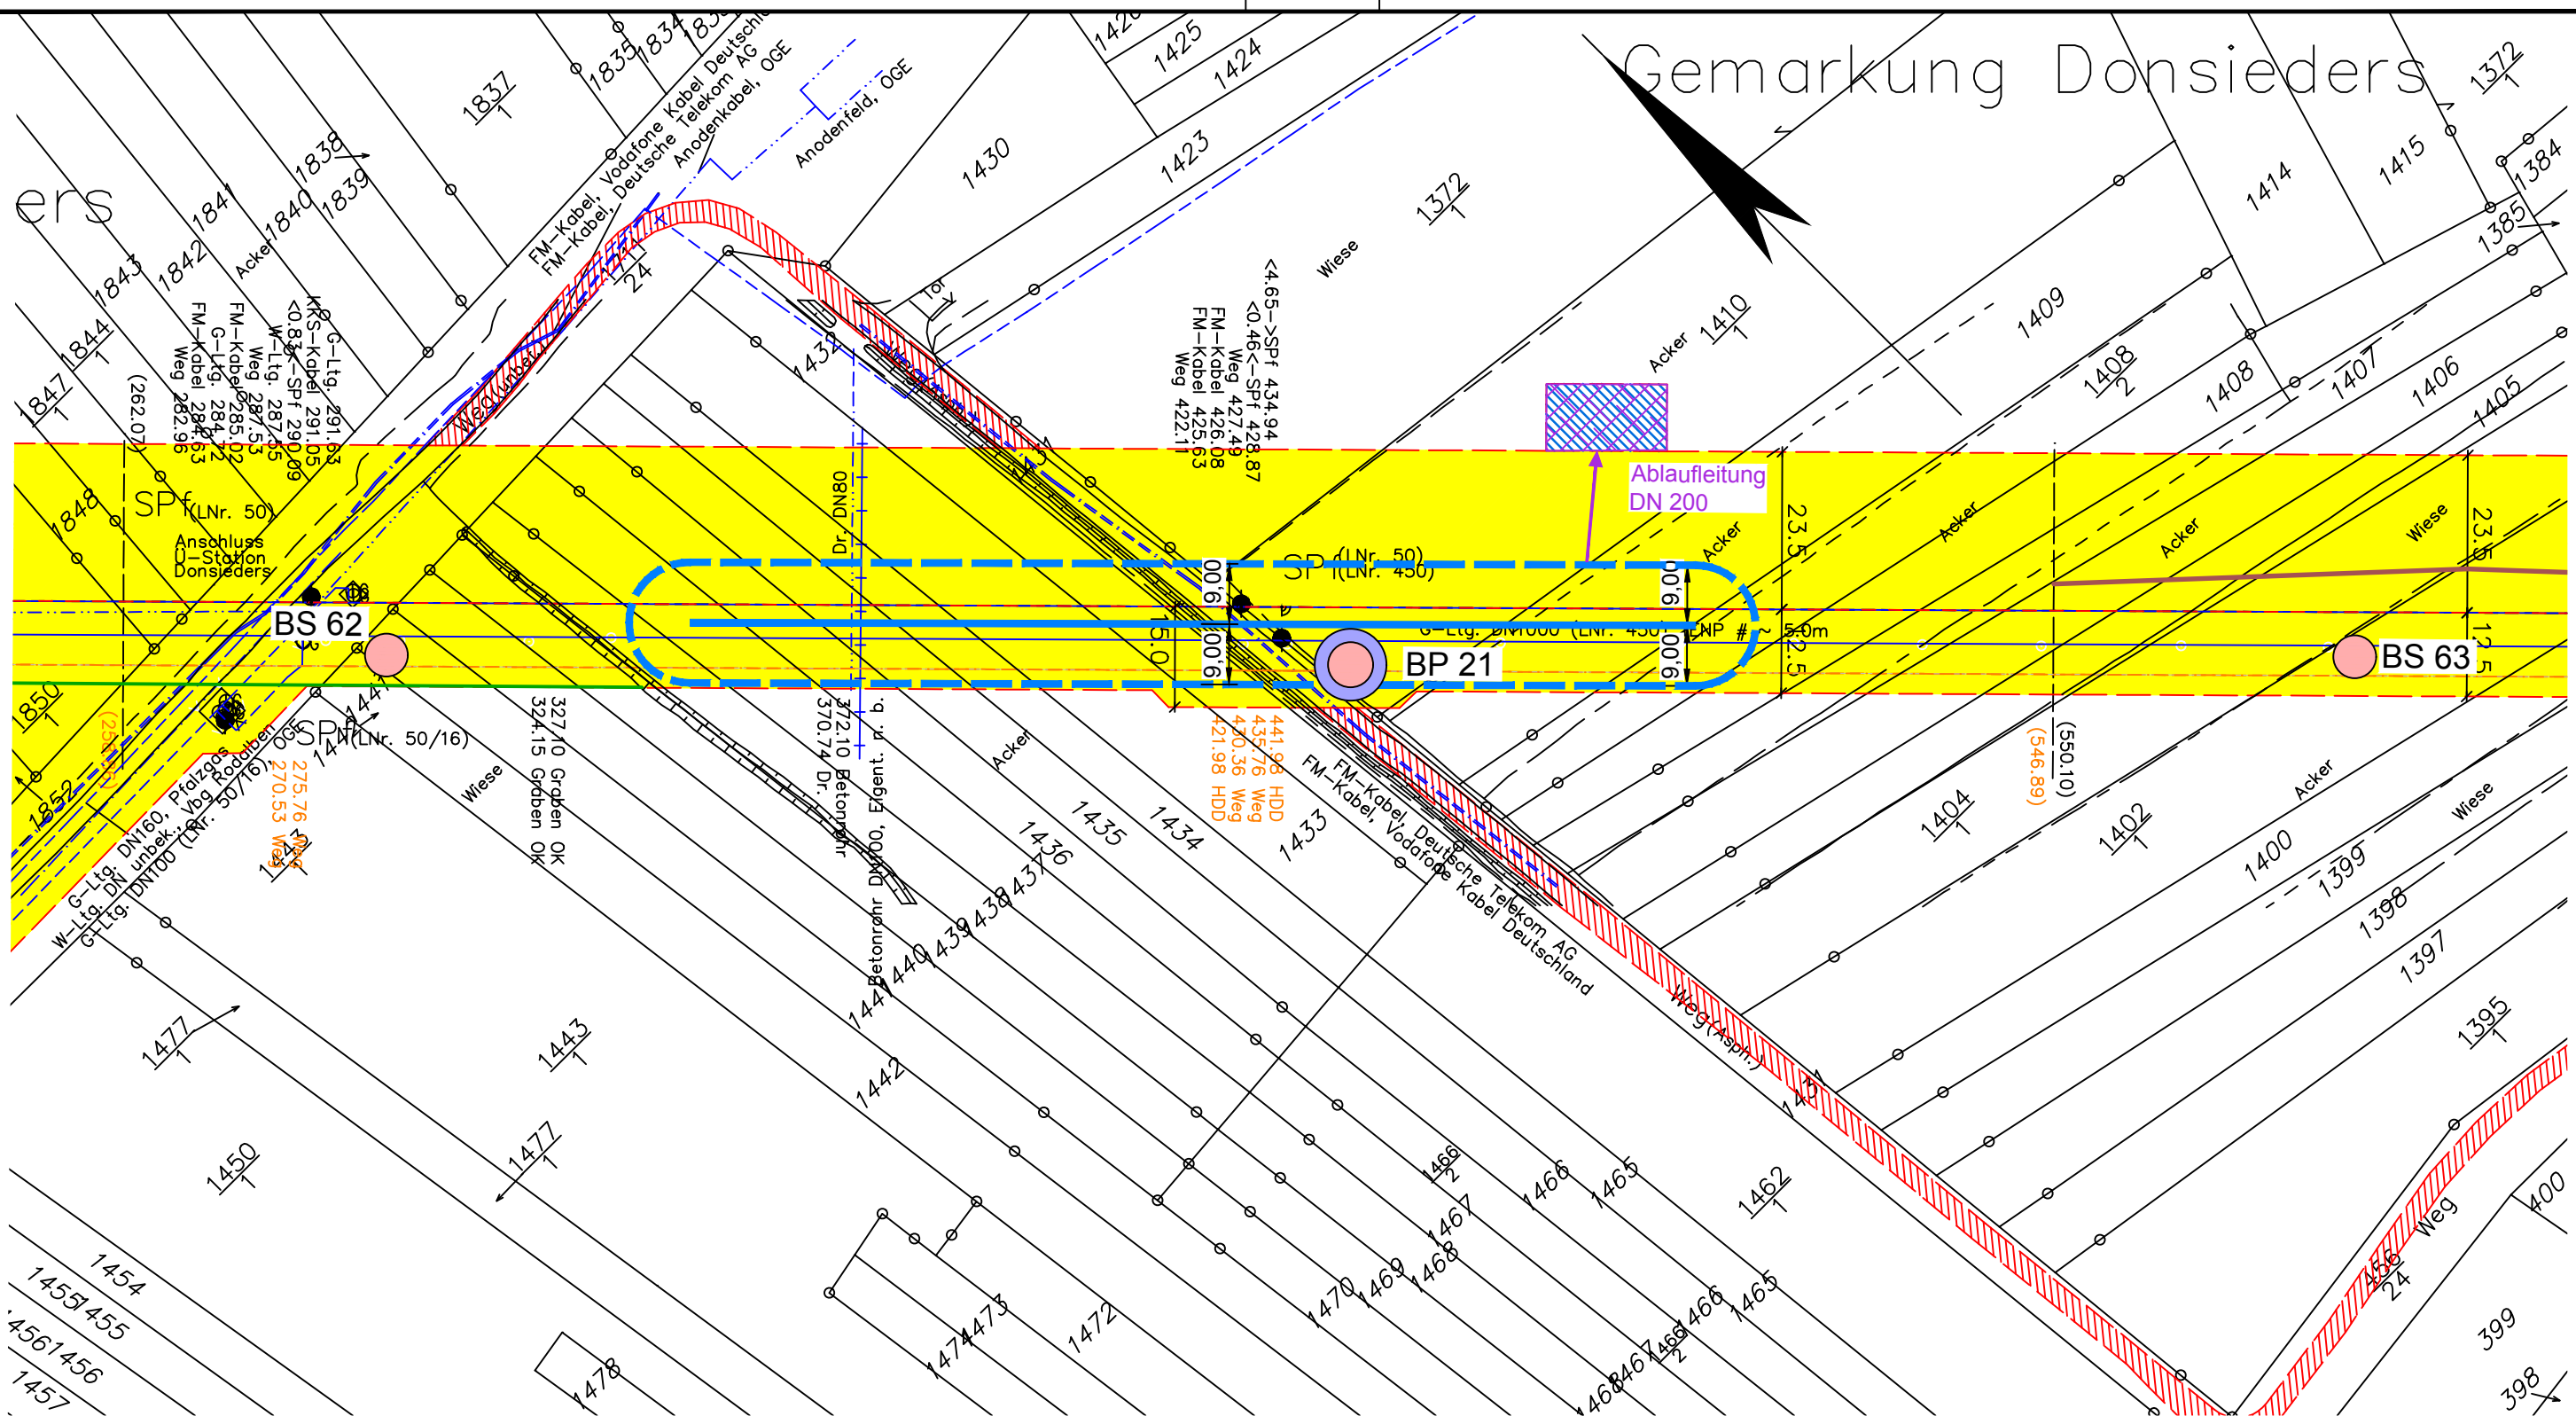


Gemarkung Donsieders

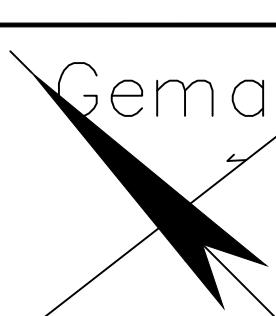

Legende:

- | | | | | | |
|--|---|--|--|--|--------------------------------------|
| | geplante TENP III / Austausch in gleicher Trasse | | Überfahrt / Zufahrt | | Fremdleitung |
| | geplante TENP III / Neuverlegung | | Fläche für temporäre Ablaufleitung bei Grundwasserhaltung | | Neuverlegung LWL |
| | Arbeitsstreifen | | Kabelschutzrohr GasLINE | | Gabenlose Neuverlegung LWL |
| | BS Kleinrammbohrungen | | Darstellung der TS-Punkte mit Nr. und Winkel | | Kabelschutzrohr GasLINE |
| | P Pegel | | Baustraße | | Einleitstelle |
| | DPH schwere Rammsondierung | | Baustraße optional | | Versickerungsfläche |
| | BS Schlitzsondierung (Archivbohrung) | | Tonriegel | | Wasserhaltung Strecke optional |
| | BSP Schlitzsondierung mit Pegelausbau (Archivbohrung) | | Tonriegel optional | | Absenkrichter Wasserhaltung optional |
| | B Rammkernbohrung (Archivbohrung) | | Liegende Fassung mit Freispülsicherungen (Anzahl) | | Wasserhaltung Brunnen |
| | BP Rammkernbohrung mit Pegelausbau (Archivbohrung) | | Liegende Fassung mit Freispülsicherungen (Anzahl) optional | | Absenkrichter Brunnen |
| | DPH schwere Rammsondierung (Archivbohrung) | | Hangsicherung | | |

Plangrundlage:
 OGE/TENP, Trasse/Arbeitsschreifen: shp TENP_III_Ab_MK_Arbeitsstreifen_Stand 02.06.2021,

 DR. SPANG	<h2>G 3151 Lageplan</h2>	Anlage:	2.1
		Projekt Nr.:	40.6722
AUFTRAGGEBER: 	PROJEKT: TENP III Mittelbrunn - Klingenmünster	Plan Nr.:	40.6722/ 2.1
		Datum:	23.06.2021
		Maßstab:	1:1.000
		Gezeichnet:	Bur
		Geprüft:	BJe