


Gemarkung Merzalben

TS 3178
1/0°12'

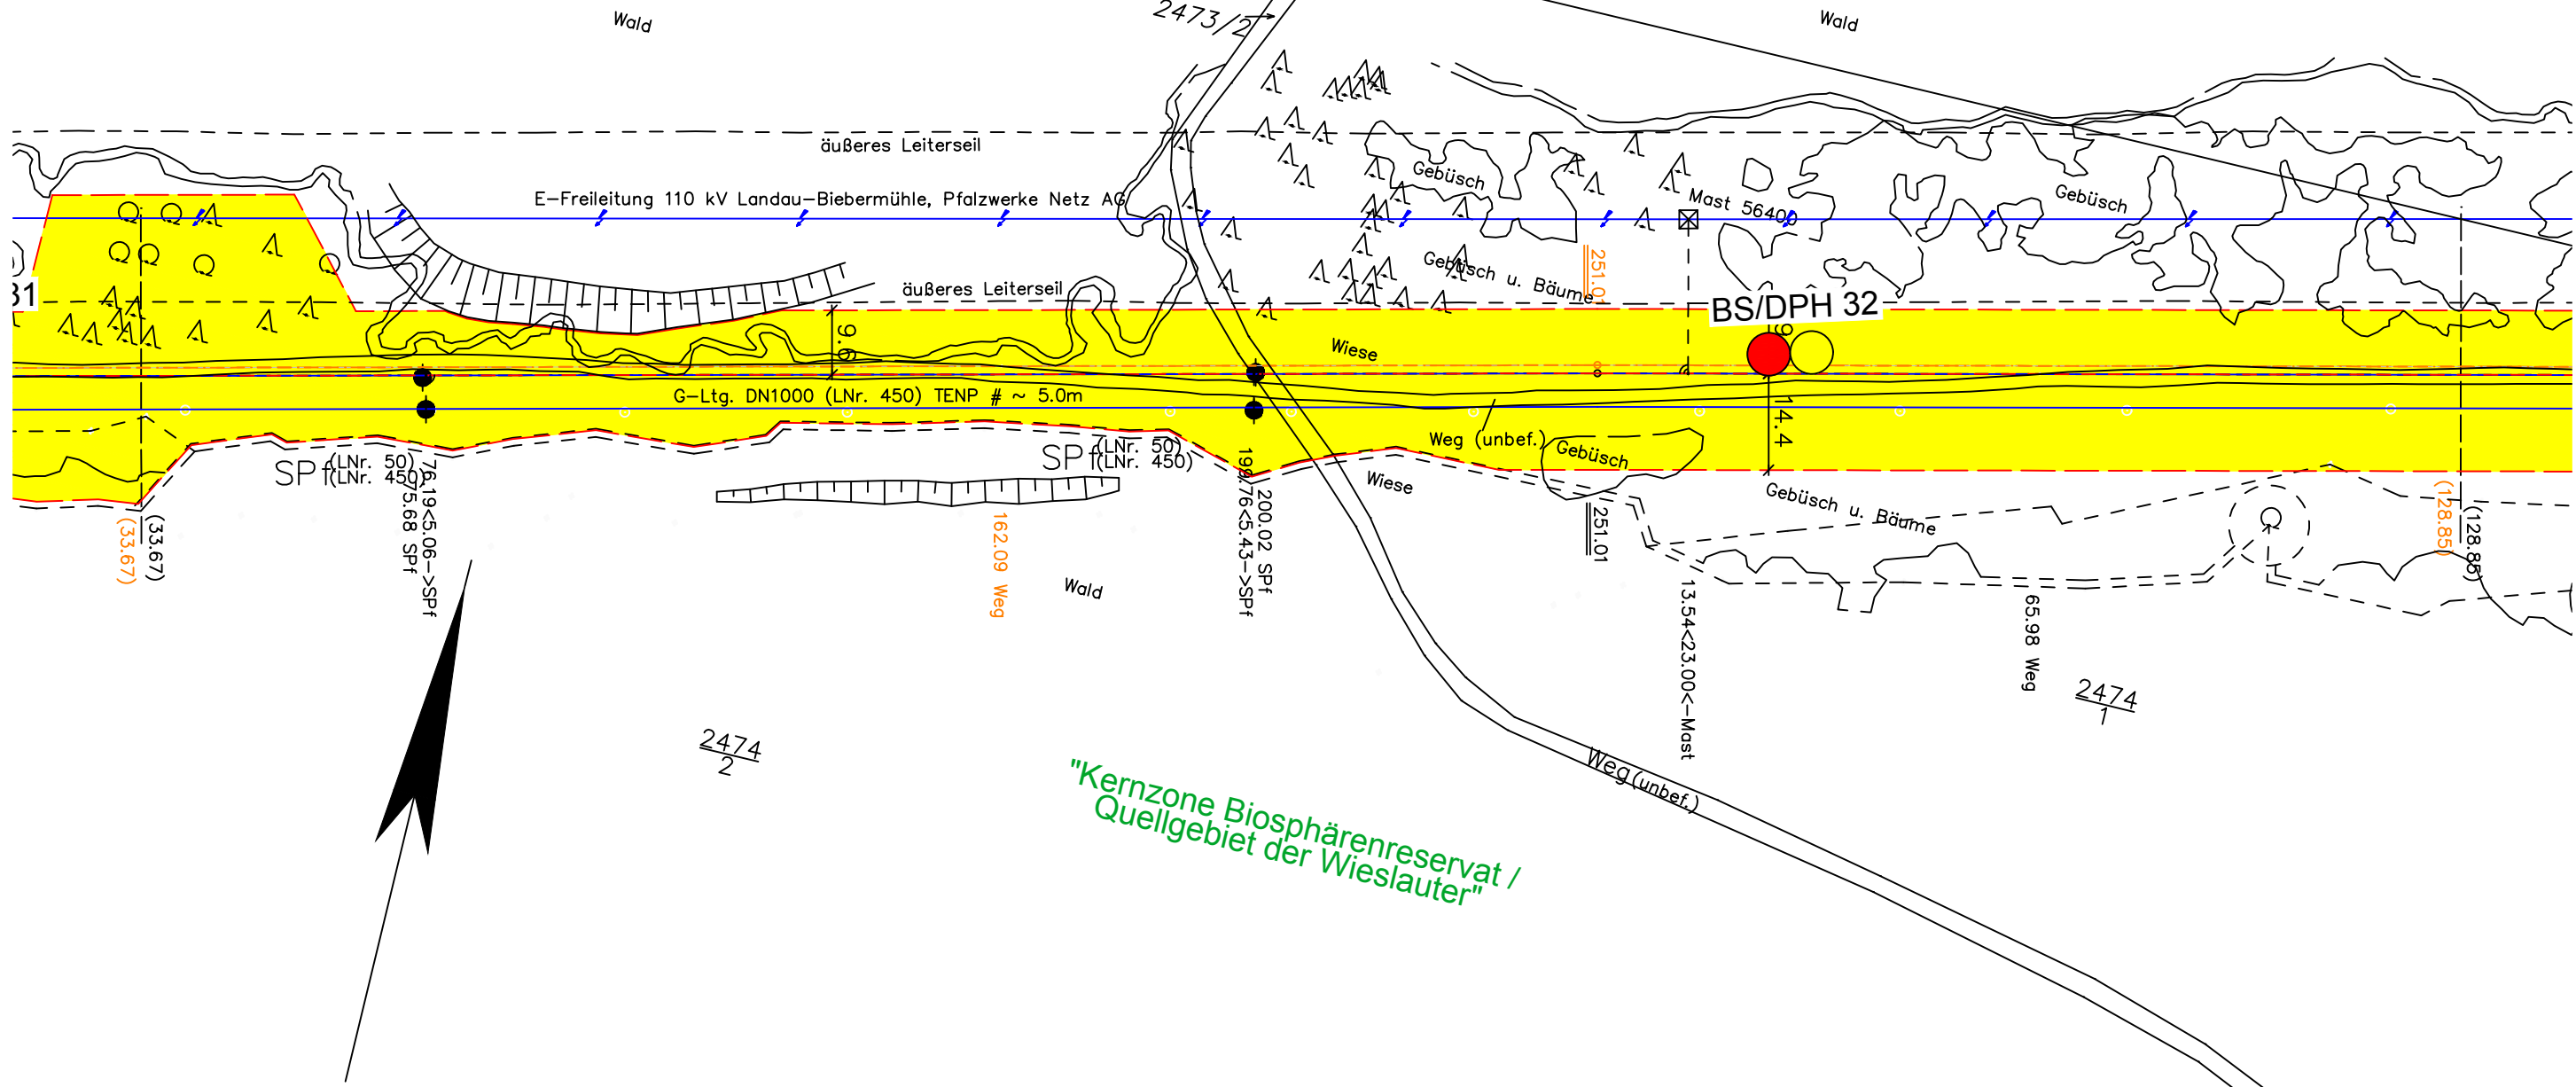

Legende:

- | | | | | | |
|--|--------------------------------------------------|--|------------------------------------------------------------|--|--------------------------------------|
| | geplante TENP III / Austausch in gleicher Trasse | | Überfahrt / Zufahrt | | Fremdleitung |
| | geplante TENP III / Neuverlegung | | Fläche für temporäre Ablaufleitung bei Grundwasserhaltung | | Grabenlose Neuverlegung LWL |
| | Arbeitsstreifen | | Neuverlegung LWL | | Kabelschutzhrohr GasLINE |
| | BS
Kleinrammbohrungen | | Kabelschutzhrohr GasLINE | | Kabelschutzhrohr GasLINE |
| | P
Pegel | | Darstellung der TS-Punkte mit Nr. und Winkel | | |
| | DPH
schwere Rammsondierung | | Baustraße | | Einleitstelle |
| | | | Baustraße optional | | Versickerungsfläche |
| | | | Tonriegel | | Wasserhaltung Strecke optional |
| | | | Tonriegel optional | | Absenkrichter Wasserhaltung optional |
| | | | Liegende Fassung mit Freispülsicherungen (Anzahl) | | Wasserhaltung Brunnen |
| | | | Liegende Fassung mit Freispülsicherungen (Anzahl) optional | | Absenkrichter Brunnen |
| | | | Hangsicherung | | |

Plangrundlage:
OGE/TENP, Trasse/Arbeitsschreifen: shp TENP_III_Ab_MK_Arbeitsstreifen_Stand 02.06.2021,

 DR. SPANG	<h2>G 3178 Lageplan</h2>	Anlage:	2.1
		Projekt Nr.:	40.6722
AUFTRAGGEBER: 	PROJEKT: TENP III Mittelbrunn - Klingenstein	Plan Nr.:	40.6722/ 2.1
		Datum:	23.06.2021
		Maßstab:	1:1.000
		Gezeichnet:	Bur
		Geprüft:	BJe

E:\Daten\p6700-6799\p672216_Geotechnik\Gutachten\Strecke\Geotechnik\ENDDFASSUNG\p6722_Anl.2_LP.dwg
Ansichtsfenster : G 3178