


Gemarkung Merzalben

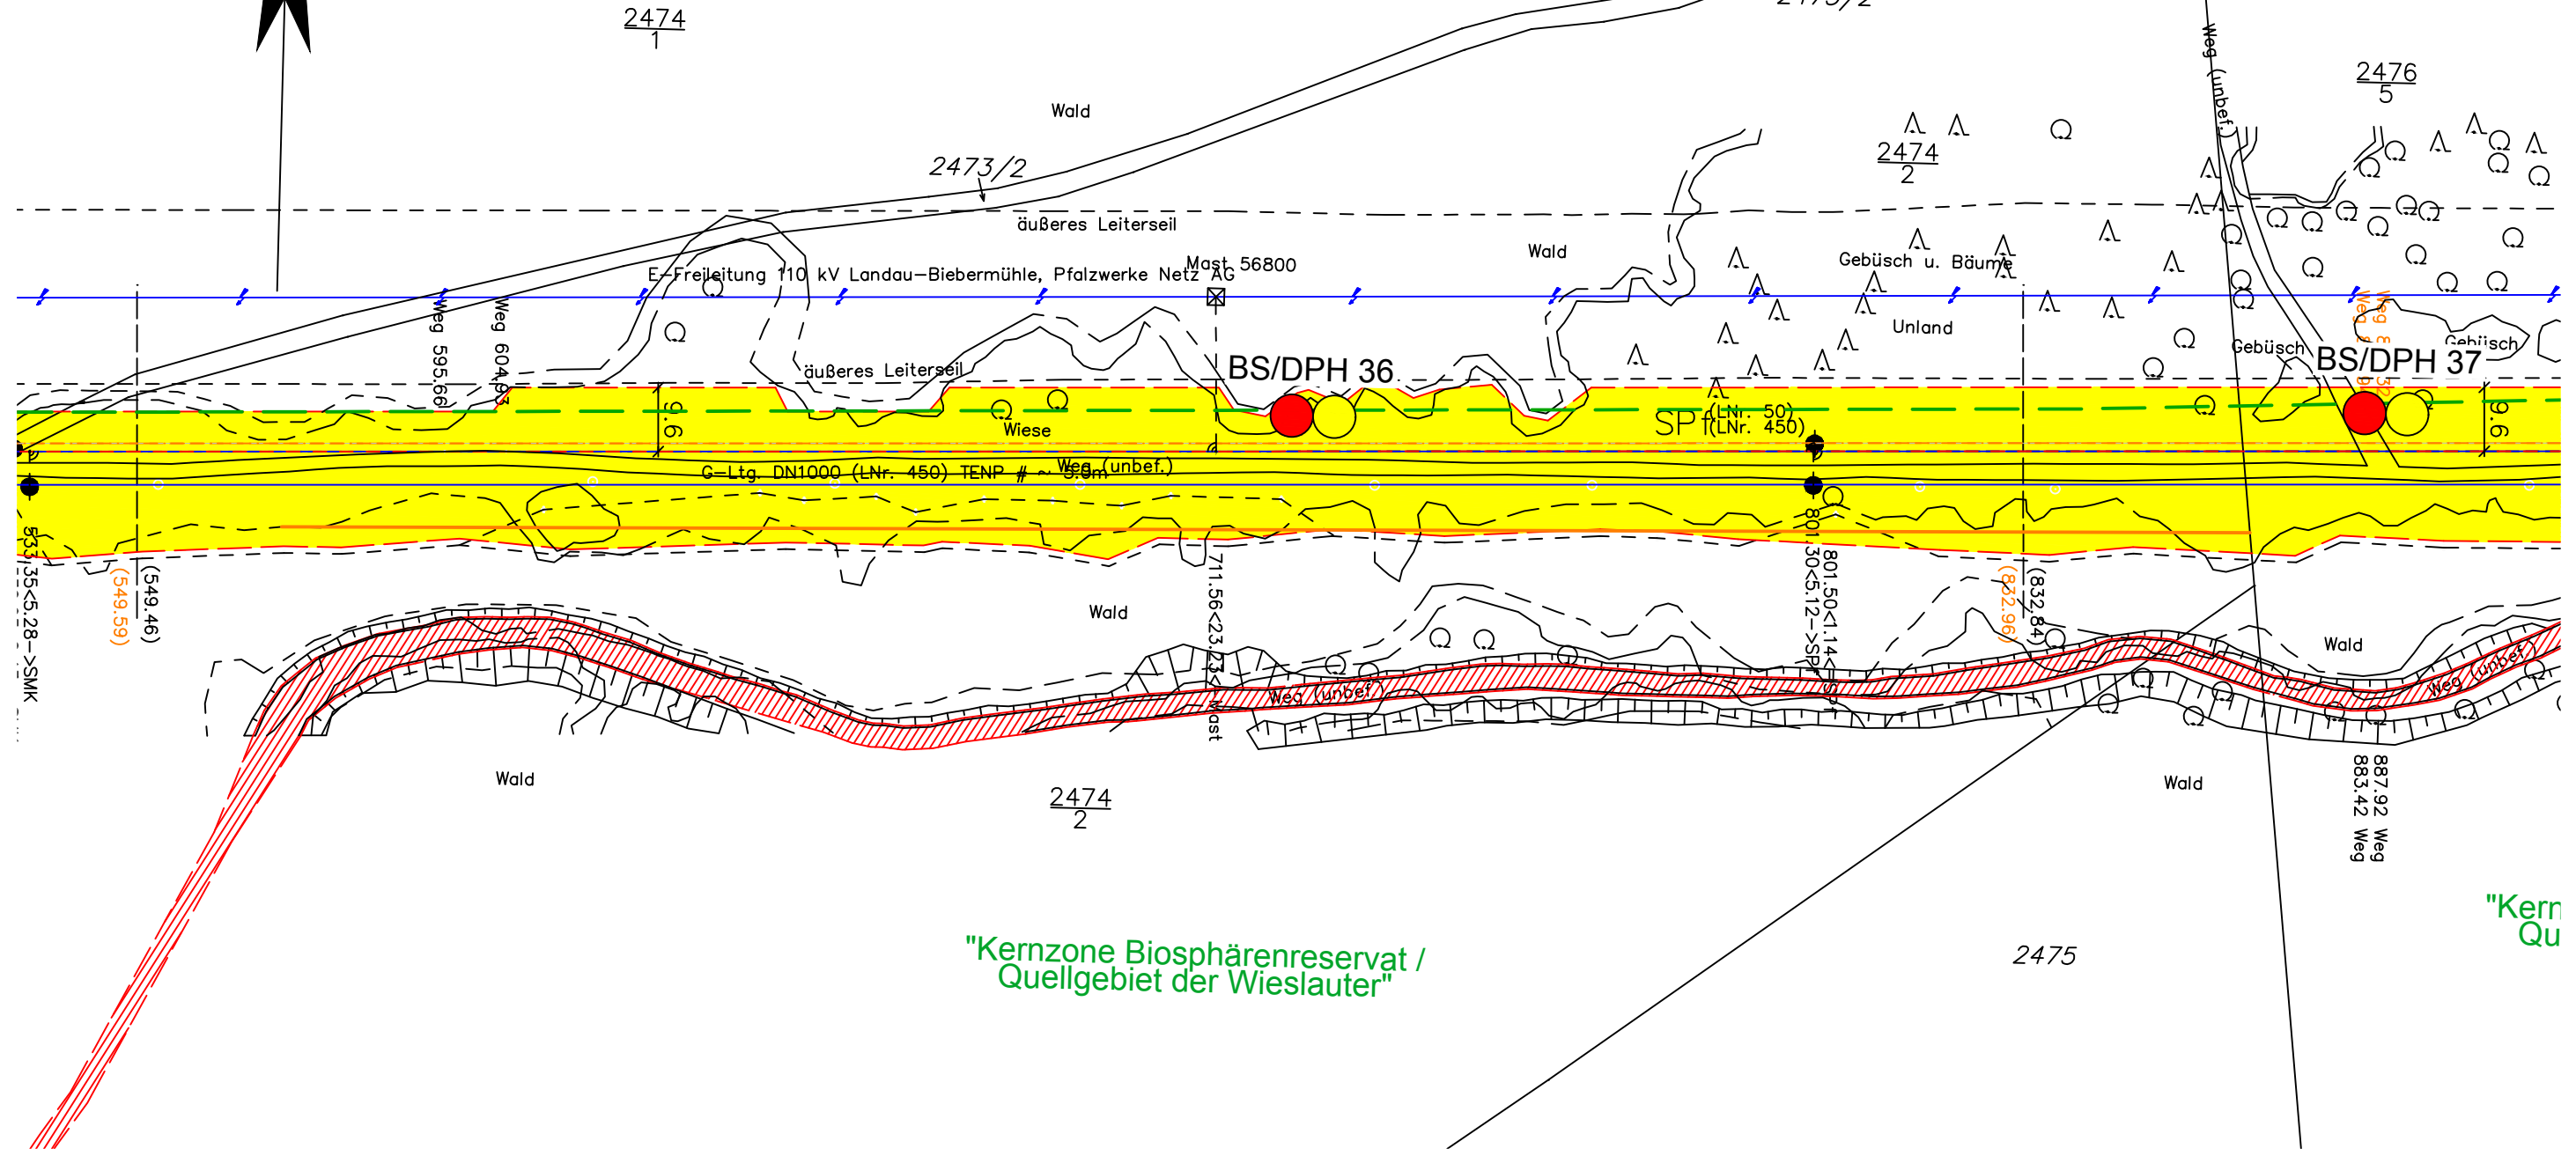

Legende:

- | | | | | | |
|--|--|--|--|--|--------------------------------------|
| | geplante TENP III / Austausch in gleicher Trasse | | Überfahrt / Zufahrt | | Fremdleitung |
| | geplante TENP III / Neuverlegung | | Fläche für temporäre Ablaufleitung bei Grundwasserhaltung | | Grabenlose Neuverlegung LWL |
| | Arbeitsstreifen | | Kabelschutzrohr GasLINE | | Kabelschutzrohr GasLINE |
| | BS Kleinrammbohrungen | | Darstellung der TS-Punkte mit Nr. und Winkel | | |
| | P Pegel | | Baustraße | | Einleitstelle |
| | DPH schwere Rammsondierung | | Baustraße optional | | Versickerungsfläche |
| | | | Tonriegel | | Wasserhaltung Strecke optional |
| | | | Tonriegel optional | | Wasserhaltung optional |
| | | | Liegende Fassung mit Freispülsicherungen (Anzahl) | | Absenkrichter Wasserhaltung optional |
| | | | Liegende Fassung mit Freispülsicherungen (Anzahl) optional | | Absenkrichter Brunnen |
| | | | Hangsicherung | | |

Plangrundlage:

OGE/TENP, Trasse/Arbeitsschreifen: shp TENP_III_Ab_MK_Arbeitsstreifen_Stand 02.06.2021,

 DR. SPANG	<h3>G 3181 Lageplan</h3>		Anlage: 2.1
	AUFTRAGGEBER: 		Projekt Nr.: 40.6722
PROJEKT: TENP III Mittelbrunn - Klingenmünster		Plan Nr.: 40.6722/ 2.1	Datum: 23.06.2021
		Maßstab: 1:1.000	Gezeichnet: Bur
		Geprüft: BJe	