


# Gemarkung Merzalben

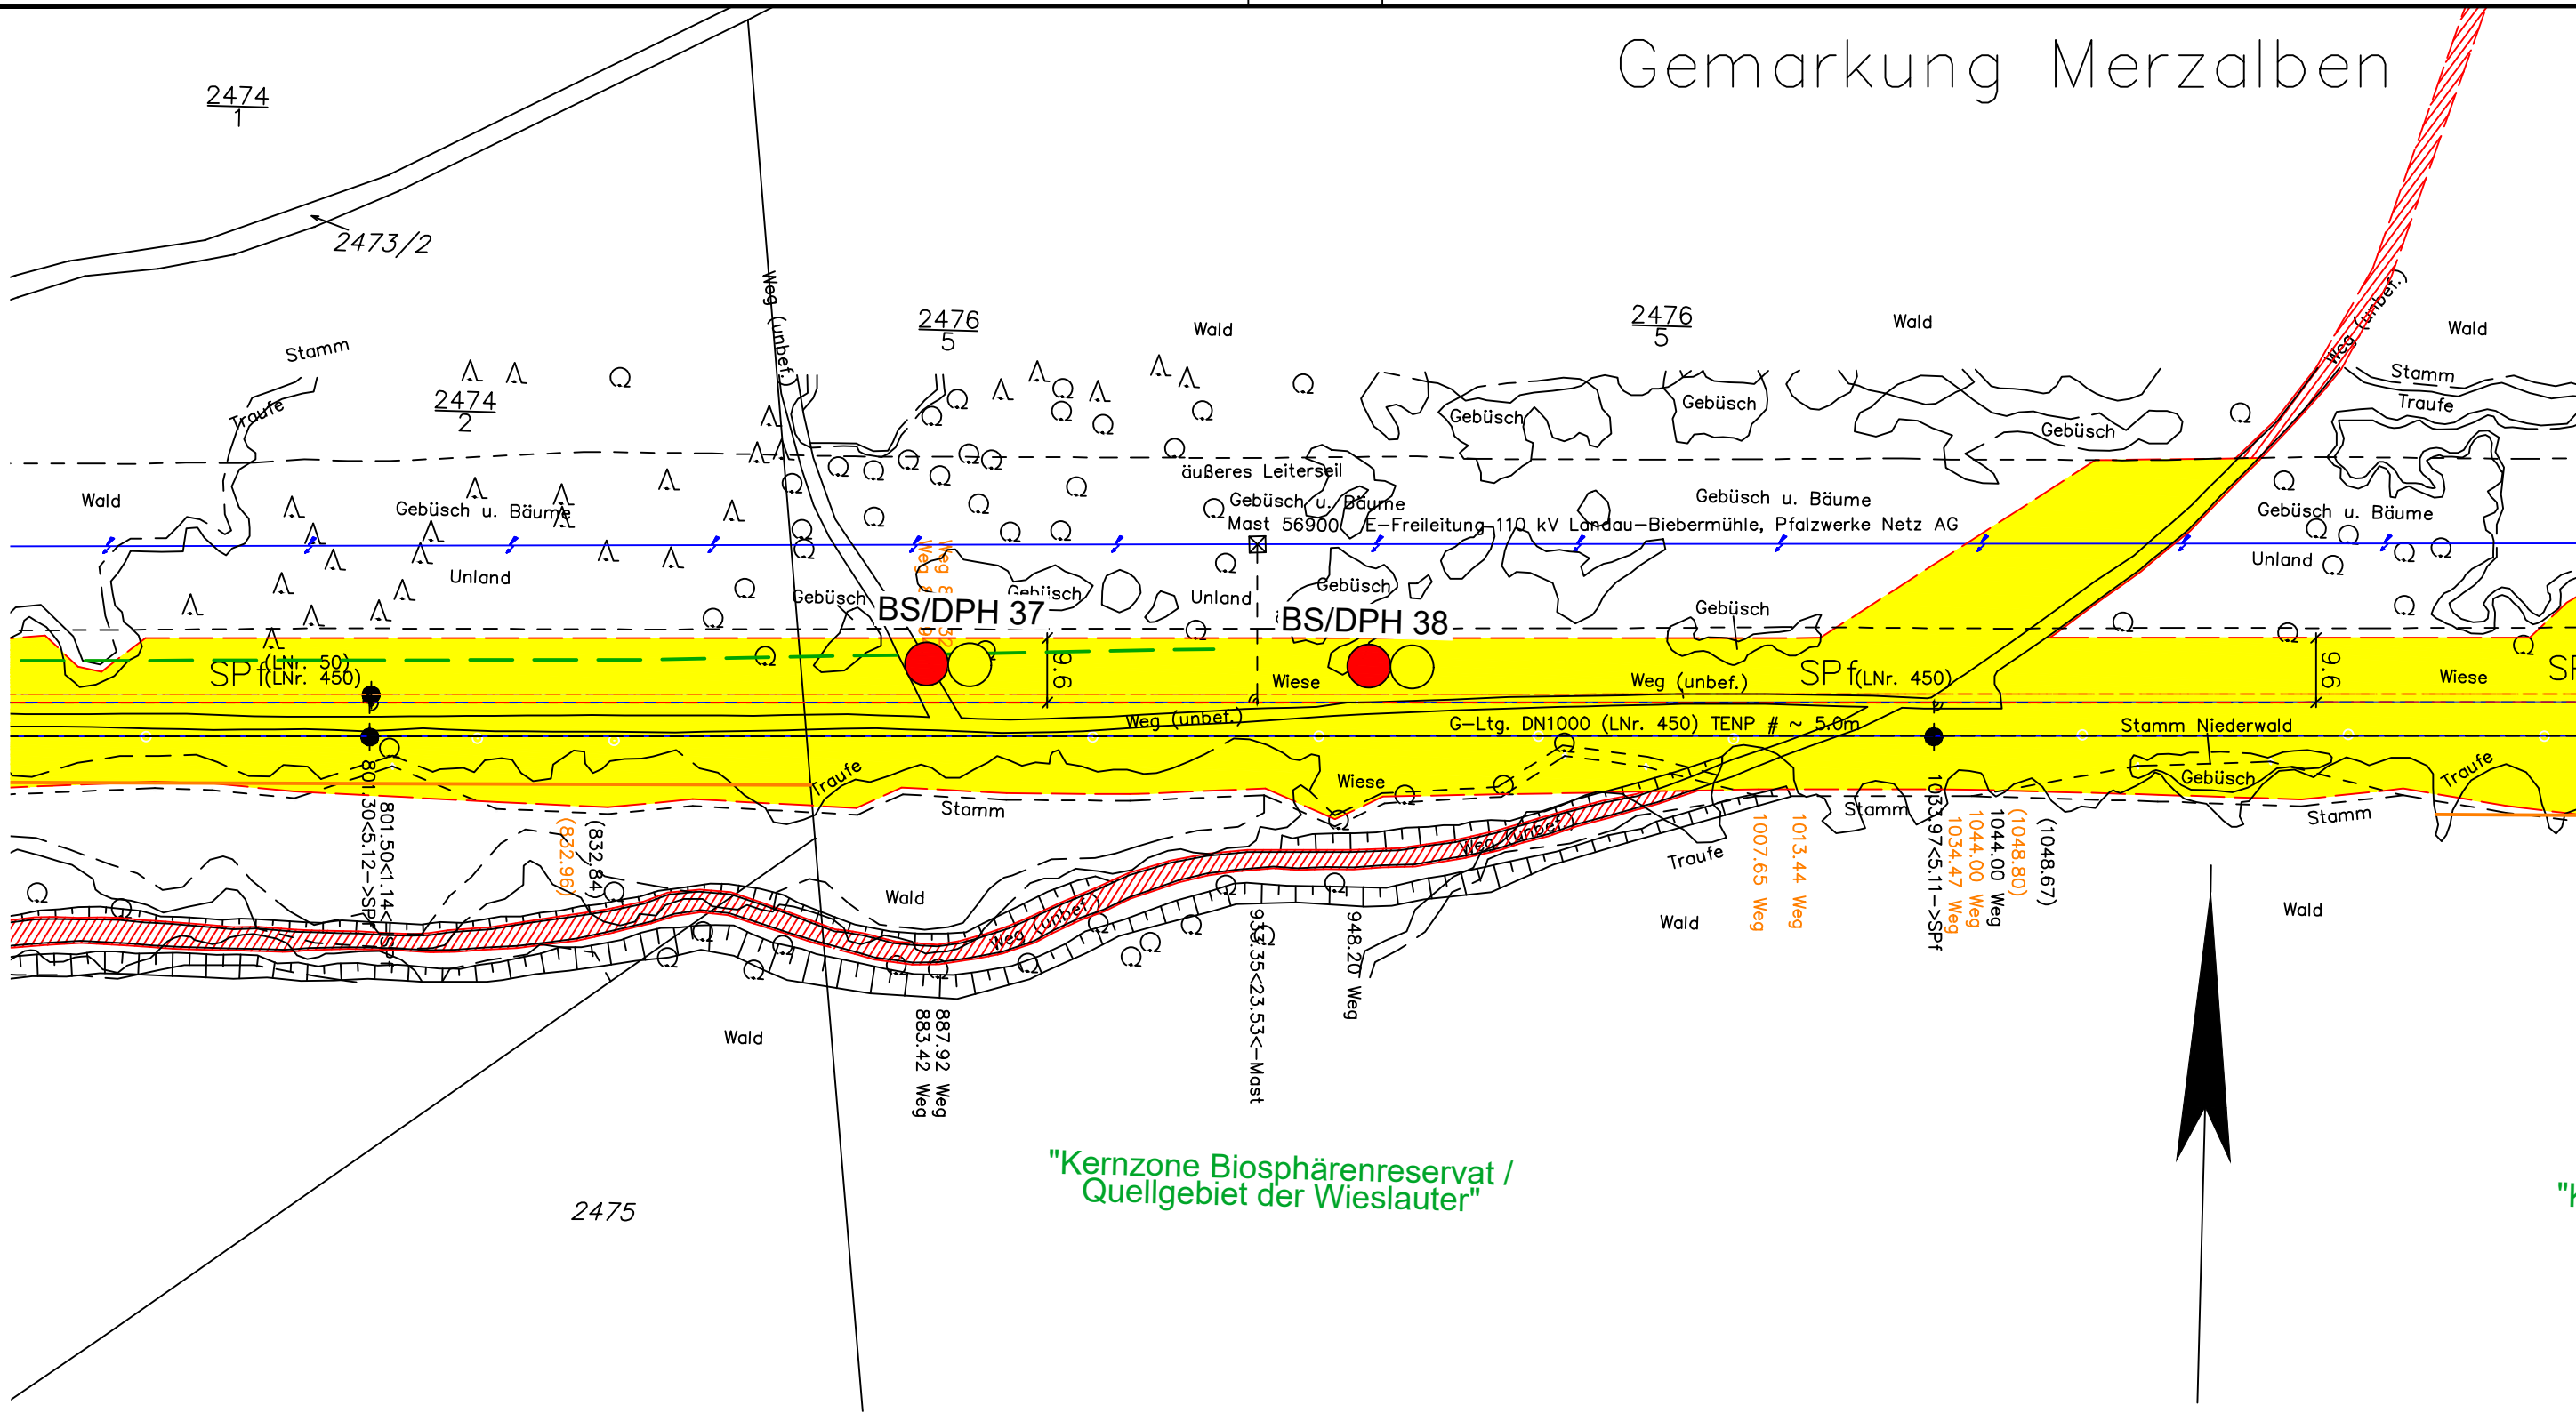

### Legende:

- |  |  |  |  |  |  |
|--|--|--|--|--|--|
|  | geplante TENP III / Austausch in gleicher Trasse |  | Überfahrt / Zufahrt  |  | Fremdleitung   |
|  | geplante TENP III / Neuverlegung                 |  | Fläche für temporäre Ablaufleitung bei Grundwasserhaltung  |  | Gabenlose Neuverlegung LWL                                 |
|  | Arbeitsstreifen                                  |  | Neuverlegung LWL   |  | Kabelschützrohr GasLINE                                    |
|  | BS   |  | Kabelschützrohr GasLINE                                    |  | TS 56/1  |
|  | Pegel  |  | Darstellung der TS-Punkte mit Nr. und Winkel               |  | 12°34'   |
|  | schwere Rammsondierung                           |  | Baustraße  |  | Baustraße optional   |
|  |  |  | Tonriegel  |  | Tonriegel optional   |
|  |  |  | Liegende Fassung mit Freispülsicherungen (Anzahl)          |  | Liegende Fassung mit Freispülsicherungen (Anzahl) optional |
|  |  |  | Liegende Fassung mit Freispülsicherungen (Anzahl) optional |  | Hangsicherung  |
|  |  |  | Hangsicherung  |  | Einleitstelle  |
|  |  |  |  |  | Versickerungsfläche  |
|  |  |  |  |  | Wasserhaltung Strecke optional                             |
|  |  |  |  |  | Absenkrichter Wasserhaltung optional                       |
|  |  |  |  |  | Wasserhaltung Brunnen                                      |
|  |  |  |  |  | Absenkrichter Brunnen                                      |

Plangrundlage: OGE/TENP, Trasse/Arbeitsschreife: shp TENP\_III\_Ab\_MK\_Arbeitsstreifen\_Stand 02.06.2021,

	<b>G 3181A Lageplan</b>		Anlage: 2.1
	<b>AUFTRAGGEBER:</b>		Projekt Nr.: 40.6722
	<b>PROJEKT:</b>		Plan Nr.: 40.6722/ 2.1
	TENP III Mittelbrunn - Klingenmünster		Datum: 23.06.2021
			Maßstab: 1:1.000
			Gezeichnet: Bur
			Geprüft: BJe