


Gemarkung Merzalben

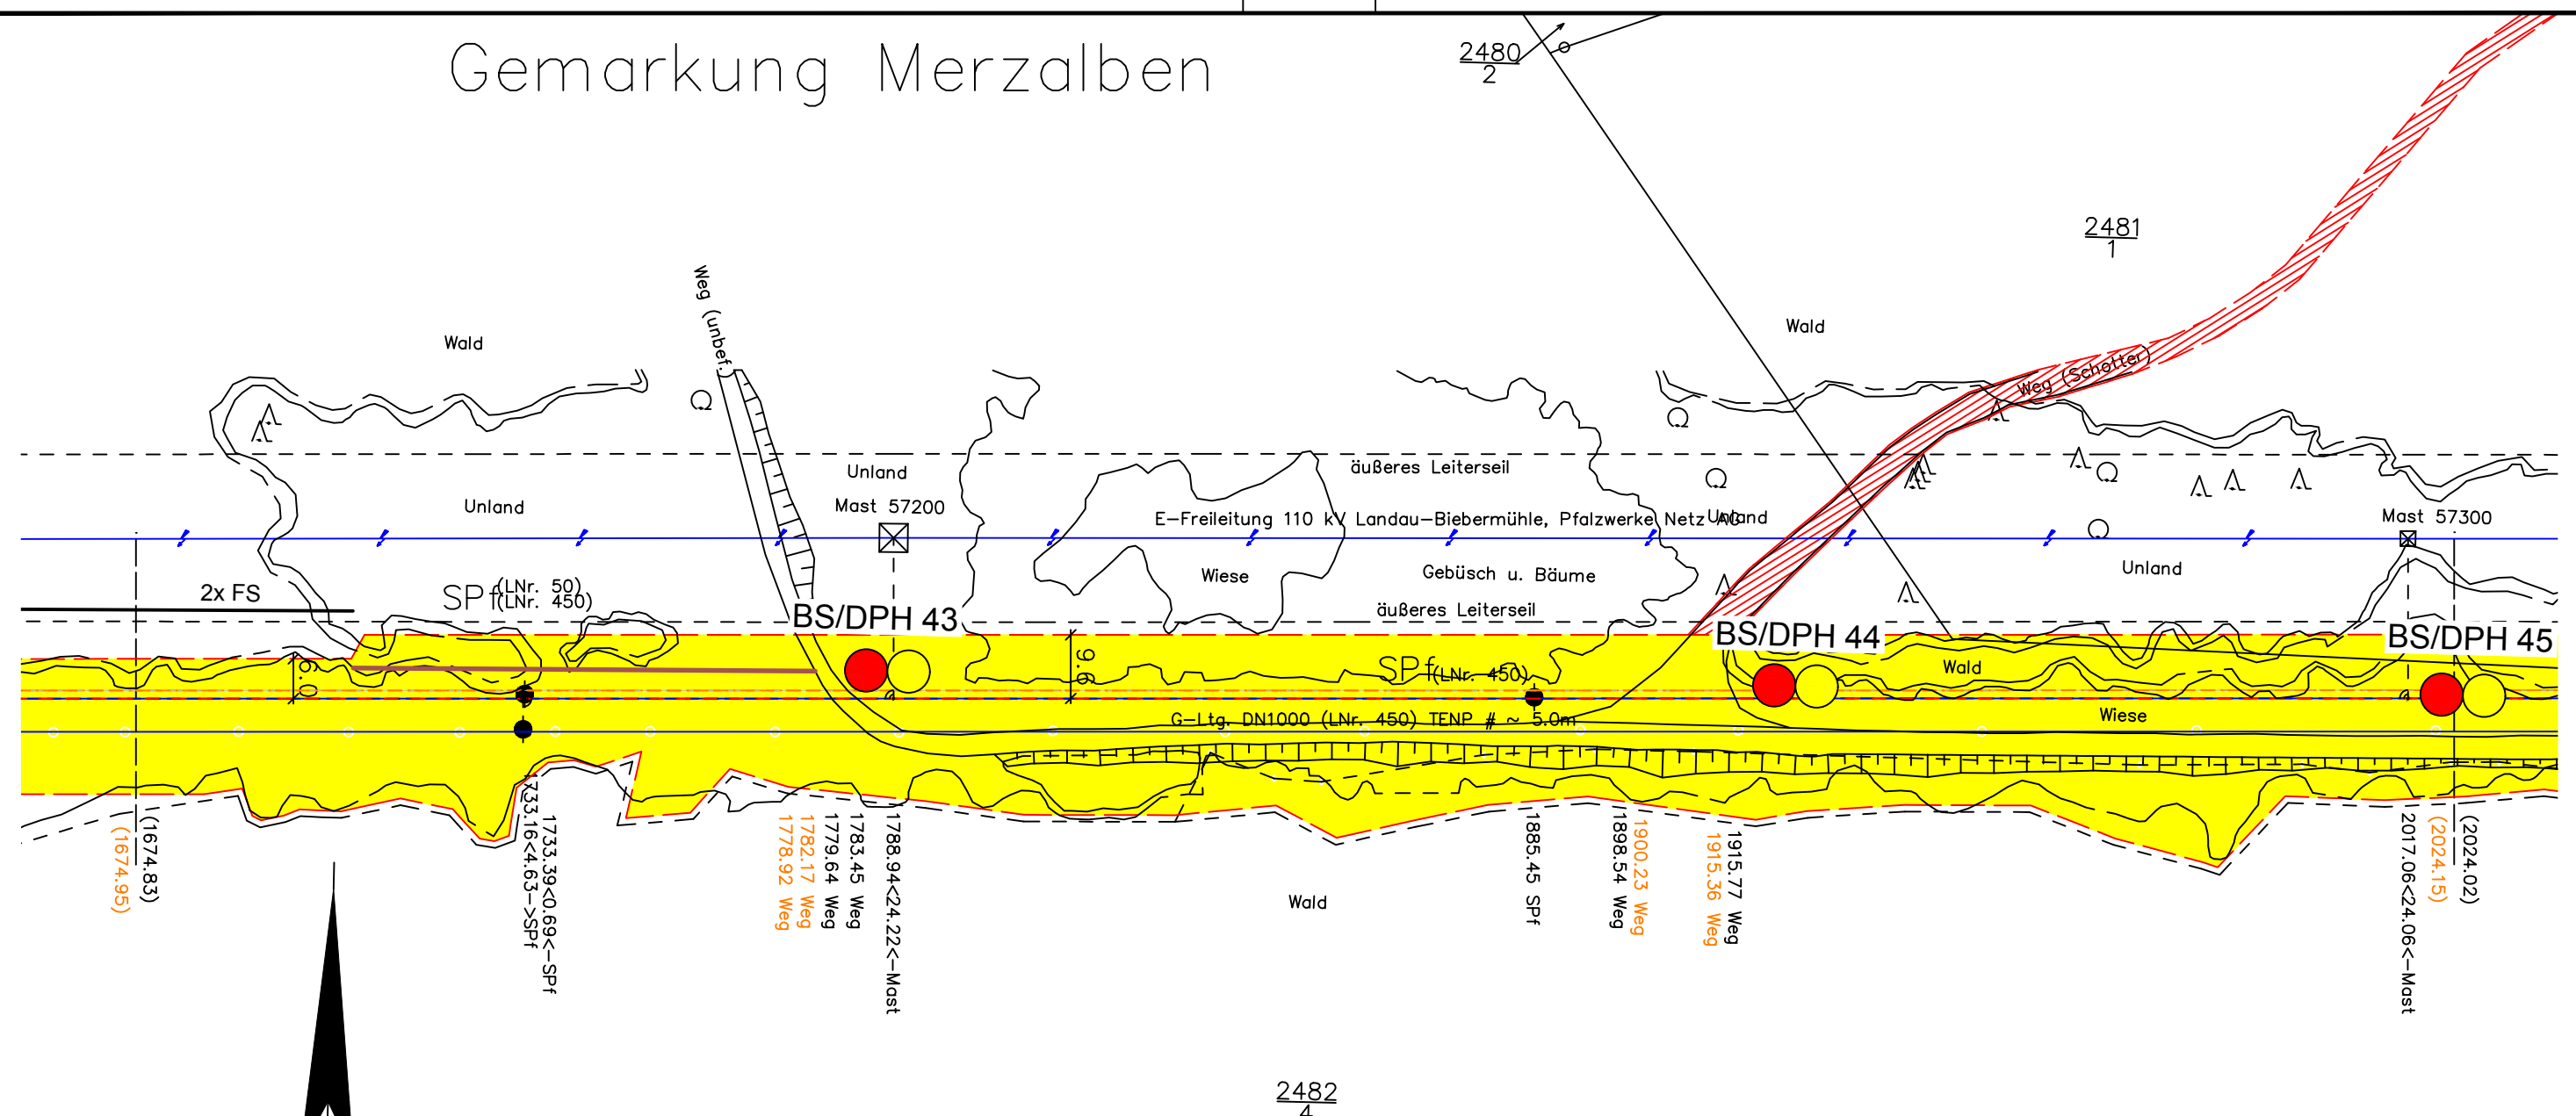

"Kernzone Biosphärenreservat / Quellgebiet der Wieslauter"

Legende:

- | | | | | | |
|--|--|--|--|--|--------------------------------------|
| | geplante TENP III / Austausch in gleicher Trasse | | Überfahrt / Zufahrt | | Fremdleitung |
| | geplante TENP III / Neuverlegung | | Fläche für temporäre Ablaufleitung bei Grundwasserhaltung | | Neuverlegung LWL |
| | Arbeitsstreifen | | Kabelschutzrohr GasLINE | | Grabenlose Neuverlegung LWL |
| | BS
Kleinrammbohrungen | | Darstellung der TS-Punkte mit Nr. und Winkel | | Einleitstelle |
| | P
Pegel | | Baustraße | | Versickerungsfläche |
| | DPH
schwere Rammsondierung | | Baustraße optional | | Wasserhaltung Strecke optional |
| | | | Tonriegel | | Absenkrichter Wasserhaltung optional |
| | | | Tonriegel optional | | Wasserhaltung Brunnen |
| | | | Liegende Fassung mit Freispülsicherungen (Anzahl) | | Absenkrichter Brunnen |
| | | | Liegende Fassung mit Freispülsicherungen (Anzahl) optional | | |
| | | | Hangsicherung | | |

Plangrundlage:

OGE/TENP, Trasse/Arbeitsstreifen: shp TENP_III_Ab_MK_Arbeitsstreifen_Stand 02.06.2021,



DR. SPANG

G 3184 Lageplan

AUFTRAGGEBER:



PROJEKT:

TENP III
Mittelbrunn - Klingenstein

Anlage:	2.1
Projekt Nr.:	40.6722
Plan Nr.:	40.6722/ 2.1
Datum:	23.06.2021
Maßstab:	1:1.000
Gezeichnet:	Bur
Geprüft:	BJe