


# Gemarkung Merzalben

Gmd Merzalben  
Gmk Merzalben

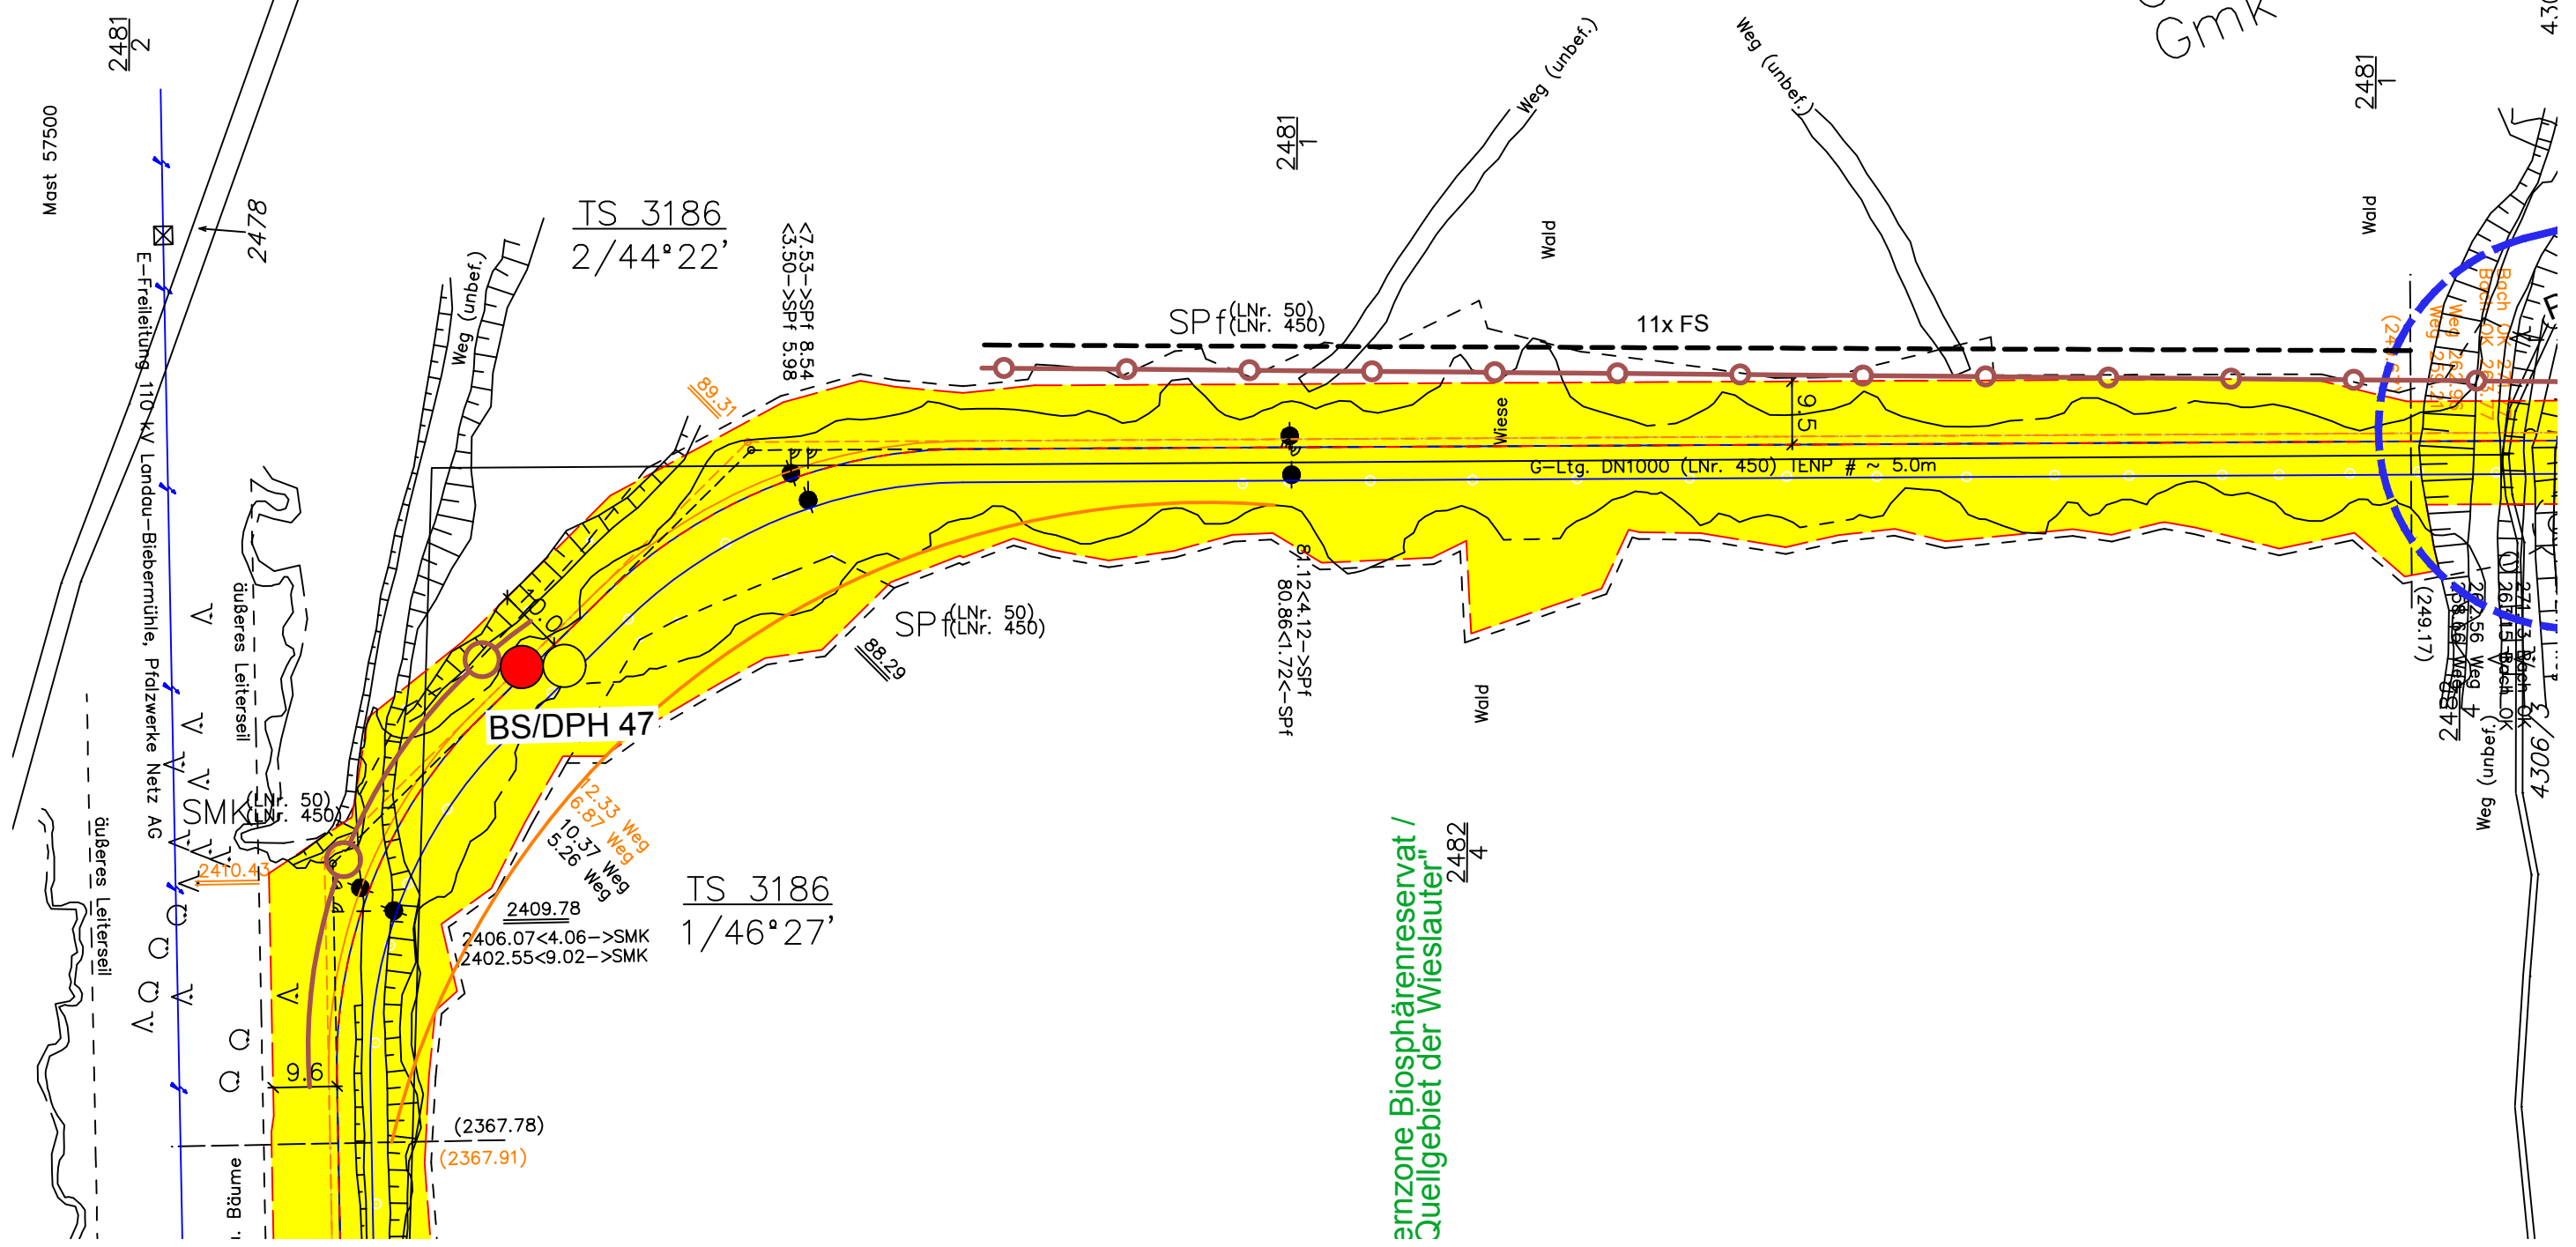

ernzone Biosphärenreservat /  
Quellgebiet der Wieslauter

## Legende:

- |  |  |  |  |  |                                      |
|--|--|--|--|--|--------------------------------------|
|  | geplante TENP III / Austausch in gleicher Trasse |  | Überfahrt / Zufahrt  |  | Fremdleitung                         |
|  | geplante TENP III / Neuverlegung                 |  | Fläche für temporäre Ablaufleitung bei Grundwasserhaltung  |  | Neuverlegung LWL                     |
|  | Arbeitsstreifen                                  |  | Kabelschutzhohr GasLINE                                    |  | Grabenlose Neuverlegung LWL          |
|  | BS   |  | Darstellung der TS-Punkte mit Nr. und Winkel               |  | Kabelschutzhohr GasLINE              |
|  | Pegels   |  | Baustraße  |  | Einleitstelle                        |
|  | DPH  |  | Baustraße optional   |  | Versickerungsfläche                  |
|  | Kleinrammbohrungen                               |  | Tonriegel  |  | Wasserhaltung Strecke optional       |
|  | schwere Rammsondierung                           |  | Tonriegel optional   |  | Absenkrichter Wasserhaltung optional |
|  |  |  | Liegende Fassung mit Freispülsicherungen (Anzahl)          |  | Wasserhaltung Brunnen                |
|  |  |  | Liegende Fassung mit Freispülsicherungen (Anzahl) optional |  | Absenkrichter Brunnen                |
|  |  |  | Hangsicherung  |  |                                      |

Plangrundlage:  
OGE/TENP, Trasse/Arbeitsstreifen: shp TENP\_III\_Ab\_MK\_Arbeitsstreifen\_Stand 02.06.2021,

 DR. SPANG	<h2>G 3186 Lageplan</h2>	Anlage:	2.1
		Projekt Nr.:	40.6722
 OGE	PROJEKT: TENP III Mittelbrunn - Klingemünster	Plan Nr.:	40.6722/ 2.1
		Datum:	23.06.2021
		Maßstab:	1:1.000
		Gezeichnet:	Bur
		Geprüft:	BJe