


# Gemarkung Wilgartswiesen

TS 3197  
2/26°25'

3196  
7°49'

TS 3197  
1/36°15'

TS 3  
1/0°

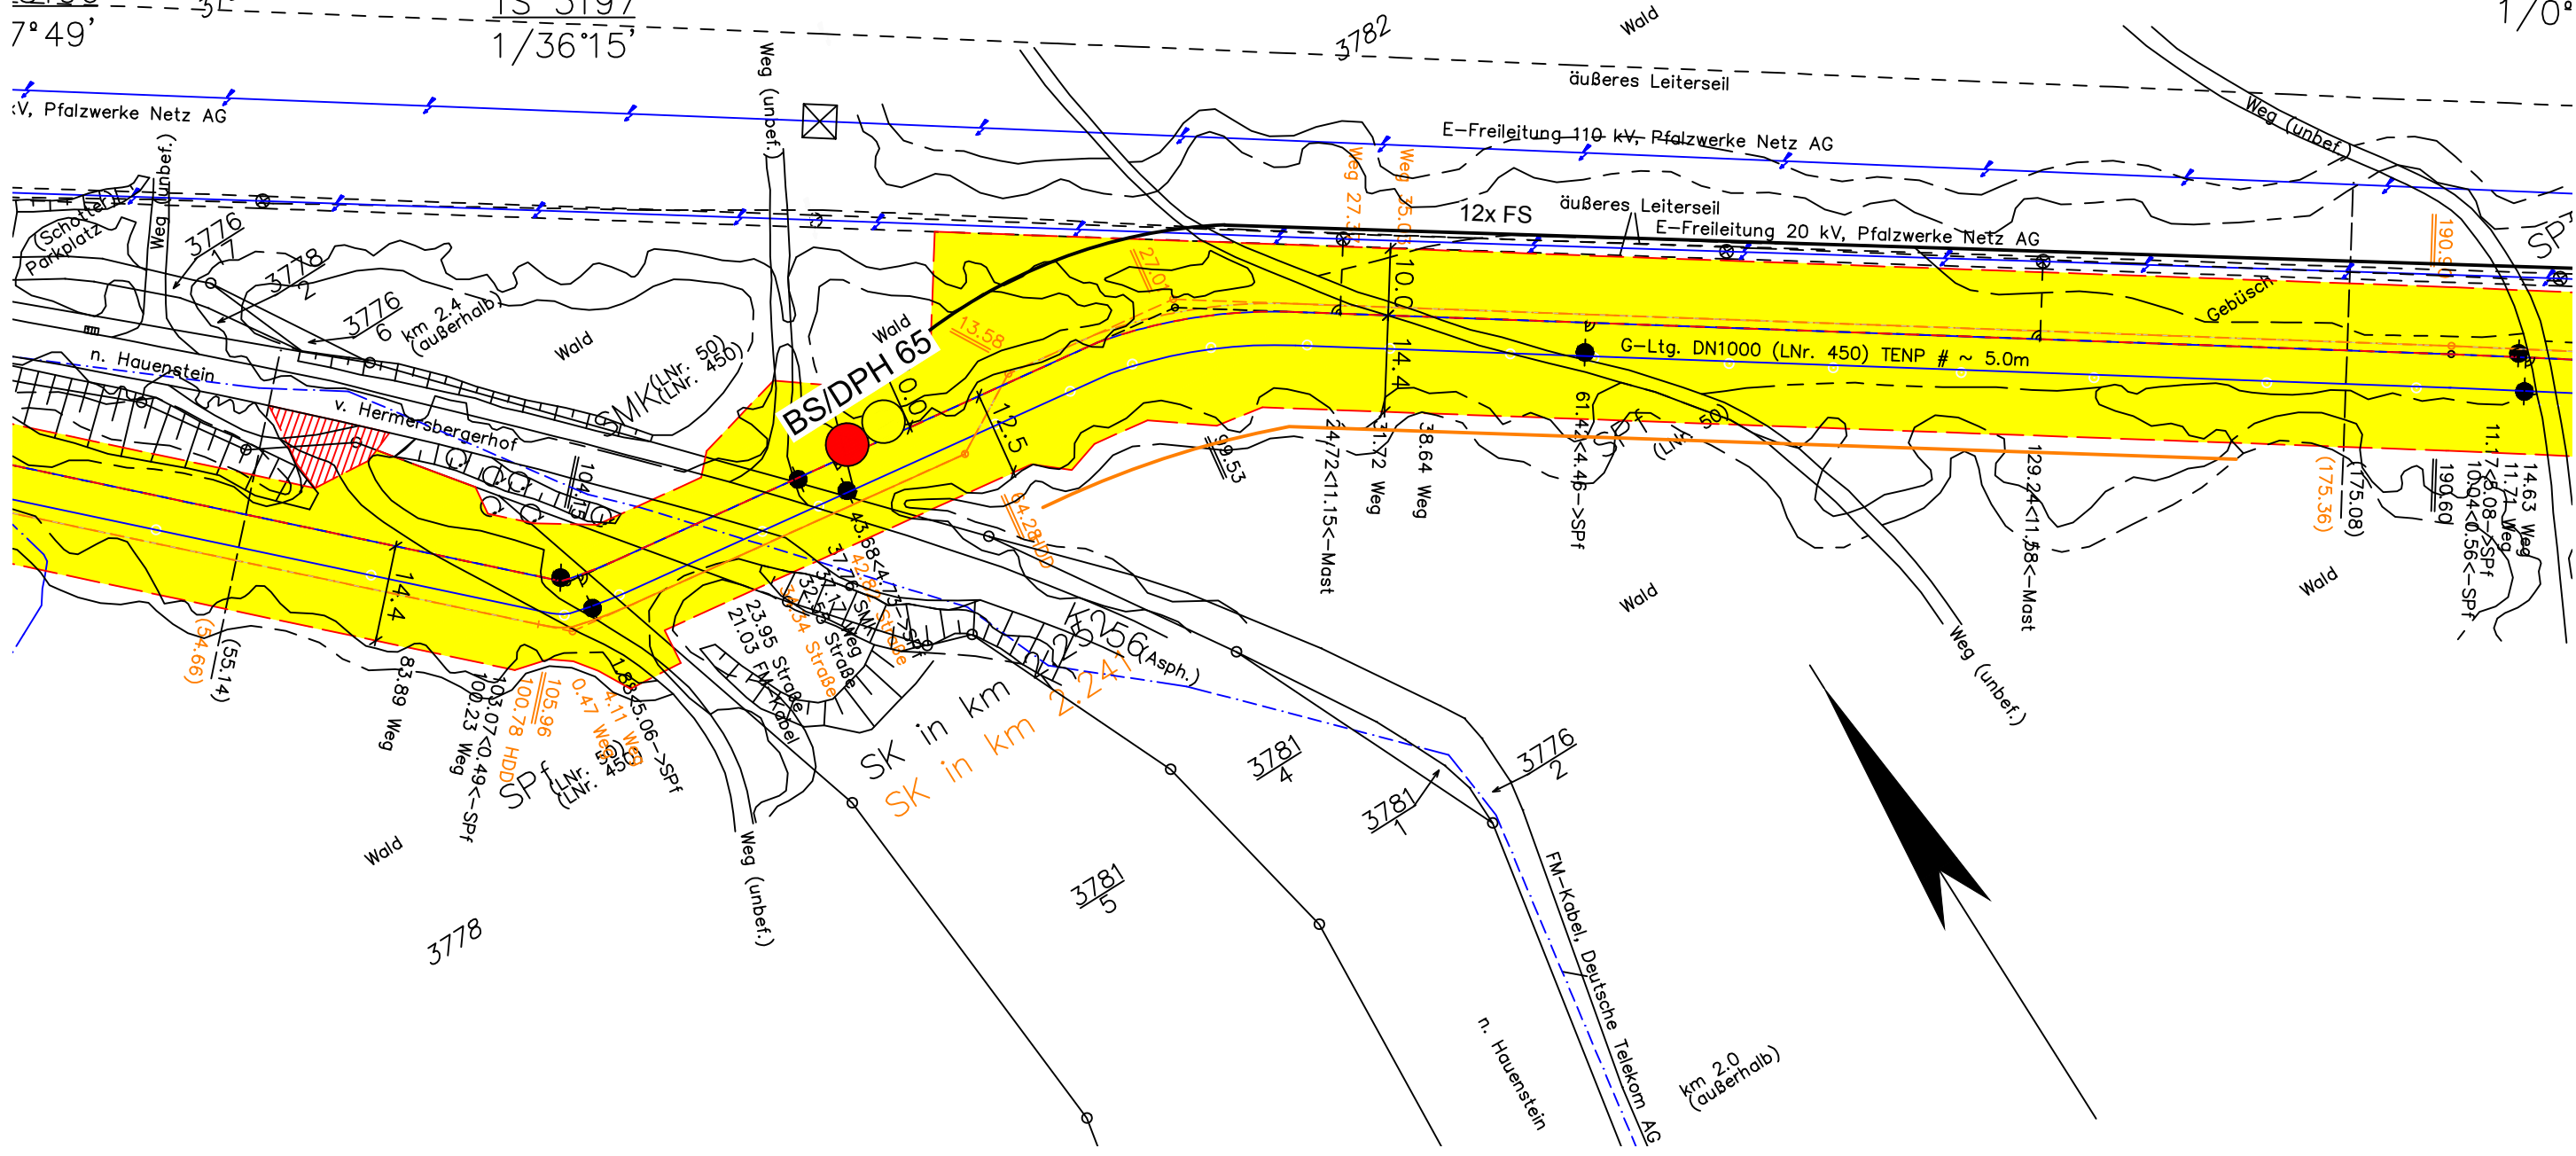

## Legende:

- |  |  |  |   |
|--|--|--|---|
|  | geplante TENP III / Austausch in gleicher Trasse           |  | Fremdleitung  |
|  | geplante TENP III / Neuverlegung                           |  | Fläche für temporäre Ablaufleitung bei Grundwasserhaltung |
|  | Arbeitsstreifen  |  | Neuverlegung LWL  |
|  | BS   |  | Kabelschutzhrohr GasLINE                                  |
|  | Pegel  |  | Grabenlose Neuverlegung LWL                               |
|  | DPH  |  | Kabelschutzhrohr GasLINE                                  |
|  | Kleinrammbohrungen   |  | Darstellung der TS-Punkte mit Nr. und Winkel              |
|  | Baustraße  |  |   |
|  | Baustraße optional   |  |   |
|  | Tonriegel  |  |   |
|  | Tonriegel optional   |  |   |
|  | Liegende Fassung mit Freispülsicherungen (Anzahl)          |  |   |
|  | Liegende Fassung mit Freispülsicherungen (Anzahl) optional |  |   |
|  | Hangsicherung  |  |   |
|  | Einleitstelle  |  |   |
|  | Versickerungsfläche  |  |   |
|  | Wasserhaltung Strecke optional                             |  |   |
|  | Absenkrichter Wasserhaltung optional                       |  |   |
|  | Wasserhaltung Brunnen                                      |  |   |
|  | Absenkrichter Brunnen                                      |  |   |

Plangrundlage:  
OGE/TENP, Trasse/Arbeitsstreifen: shp TENP\_III\_Ab\_MK\_Arbeitsstreifen\_Stand 02.06.2021,

 DR. SPANG	<h2>G 3197 Lageplan</h2>	Anlage:	2.1
		Projekt Nr.:	40.6722
 AUFTRAGGEBER:	PROJEKT: TENP III Mittelbrunn - Klingemünster	Plan Nr.:	40.6722/ 2.1
		Datum:	23.06.2021
		Maßstab:	1:1.000
		Gezeichnet:	Bur
		Geprüft:	BJe