
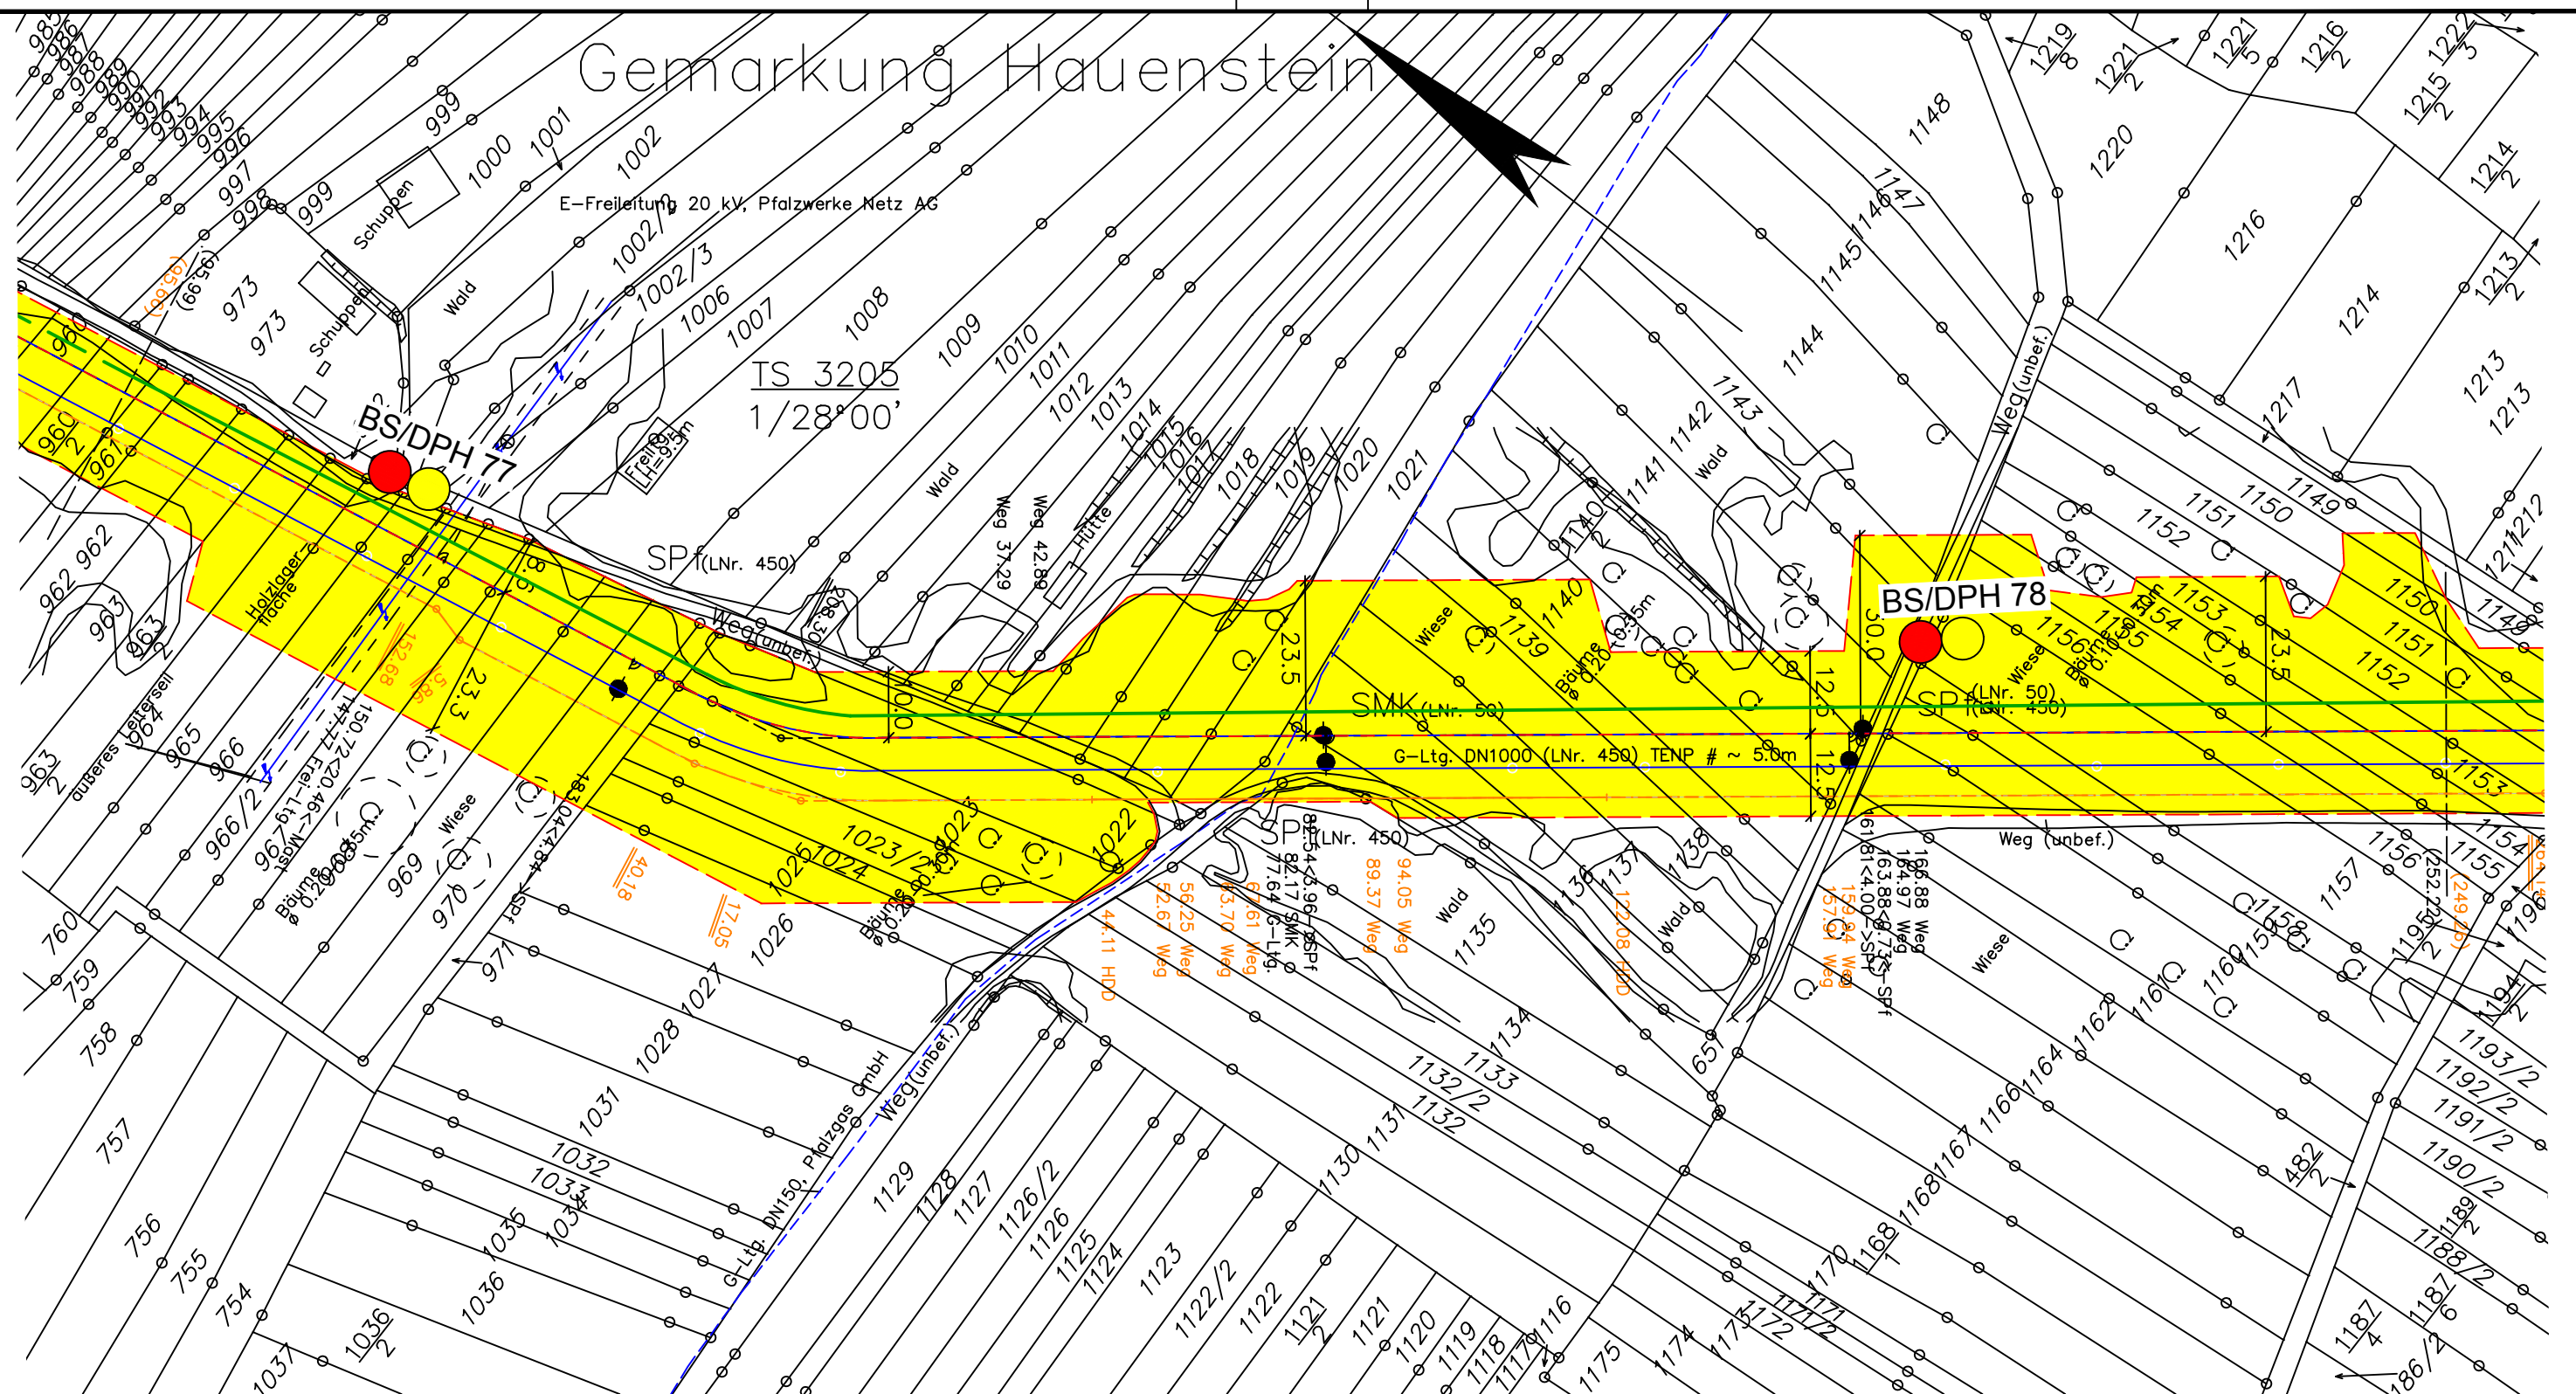


Gemarkung Hauenstein

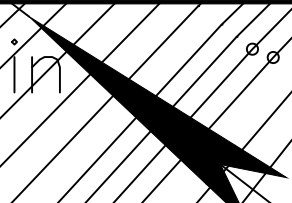

- | | | | |
|--|--|--|--|
| | geplante TENP III / Austausch in gleicher Trasse | | Fremdleitung |
| | geplante TENP III / Neuverlegung | | Fläche für temporäre Ablaufleitung bei Grundwasserhaltung |
| | Arbeitsstreifen | | Neuverlegung LWL |
| | BS | | Kabelschutzhrohr GasLINE |
| | P | | Grabenlose Neuverlegung LWL |
| | DPH | | Kabelschutzhrohr GasLINE |
| | Kleinrammbohrungen | | Darstellung der TS-Punkte mit Nr. und Winkel |
| | Pegel | | Baustraße |
| | schwere Rammsondierung | | Baustraße optional |
| | | | Tonriegel |
| | | | Tonriegel optional |
| | | | Liegende Fassung mit Freispülsicherungen (Anzahl) |
| | | | Liegende Fassung mit Freispülsicherungen (Anzahl) optional |
| | | | Hangsicherung |
| | | | Einleitstelle |
| | | | Versickerungsfläche |
| | | | Wasserhaltung Strecke optional |
| | | | Absenkrichter Wasserhaltung optional |
| | | | Wasserhaltung Brunnen |
| | | | Absenkrichter Brunnen |

Plangrundlage:

OGE/TENP, Trasse/Arbeitsstreifen: shp TENP_III_Ab_MK_Arbeitsstreifen_Stand 02.06.2021,



DR. SPANG

G 3205 Lageplan

AUFTRAGGEBER:



PROJEKT:

TENP III
Mittelbrunn - Klingenmünster

Anlage:	2.1
Projekt Nr.:	40.6722
Plan Nr.:	40.6722/ 2.1
Datum:	23.06.2021
Maßstab:	1:1.000
Gezeichnet:	Bur
Geprüft:	BJe