


Gemarkung Schwanheim

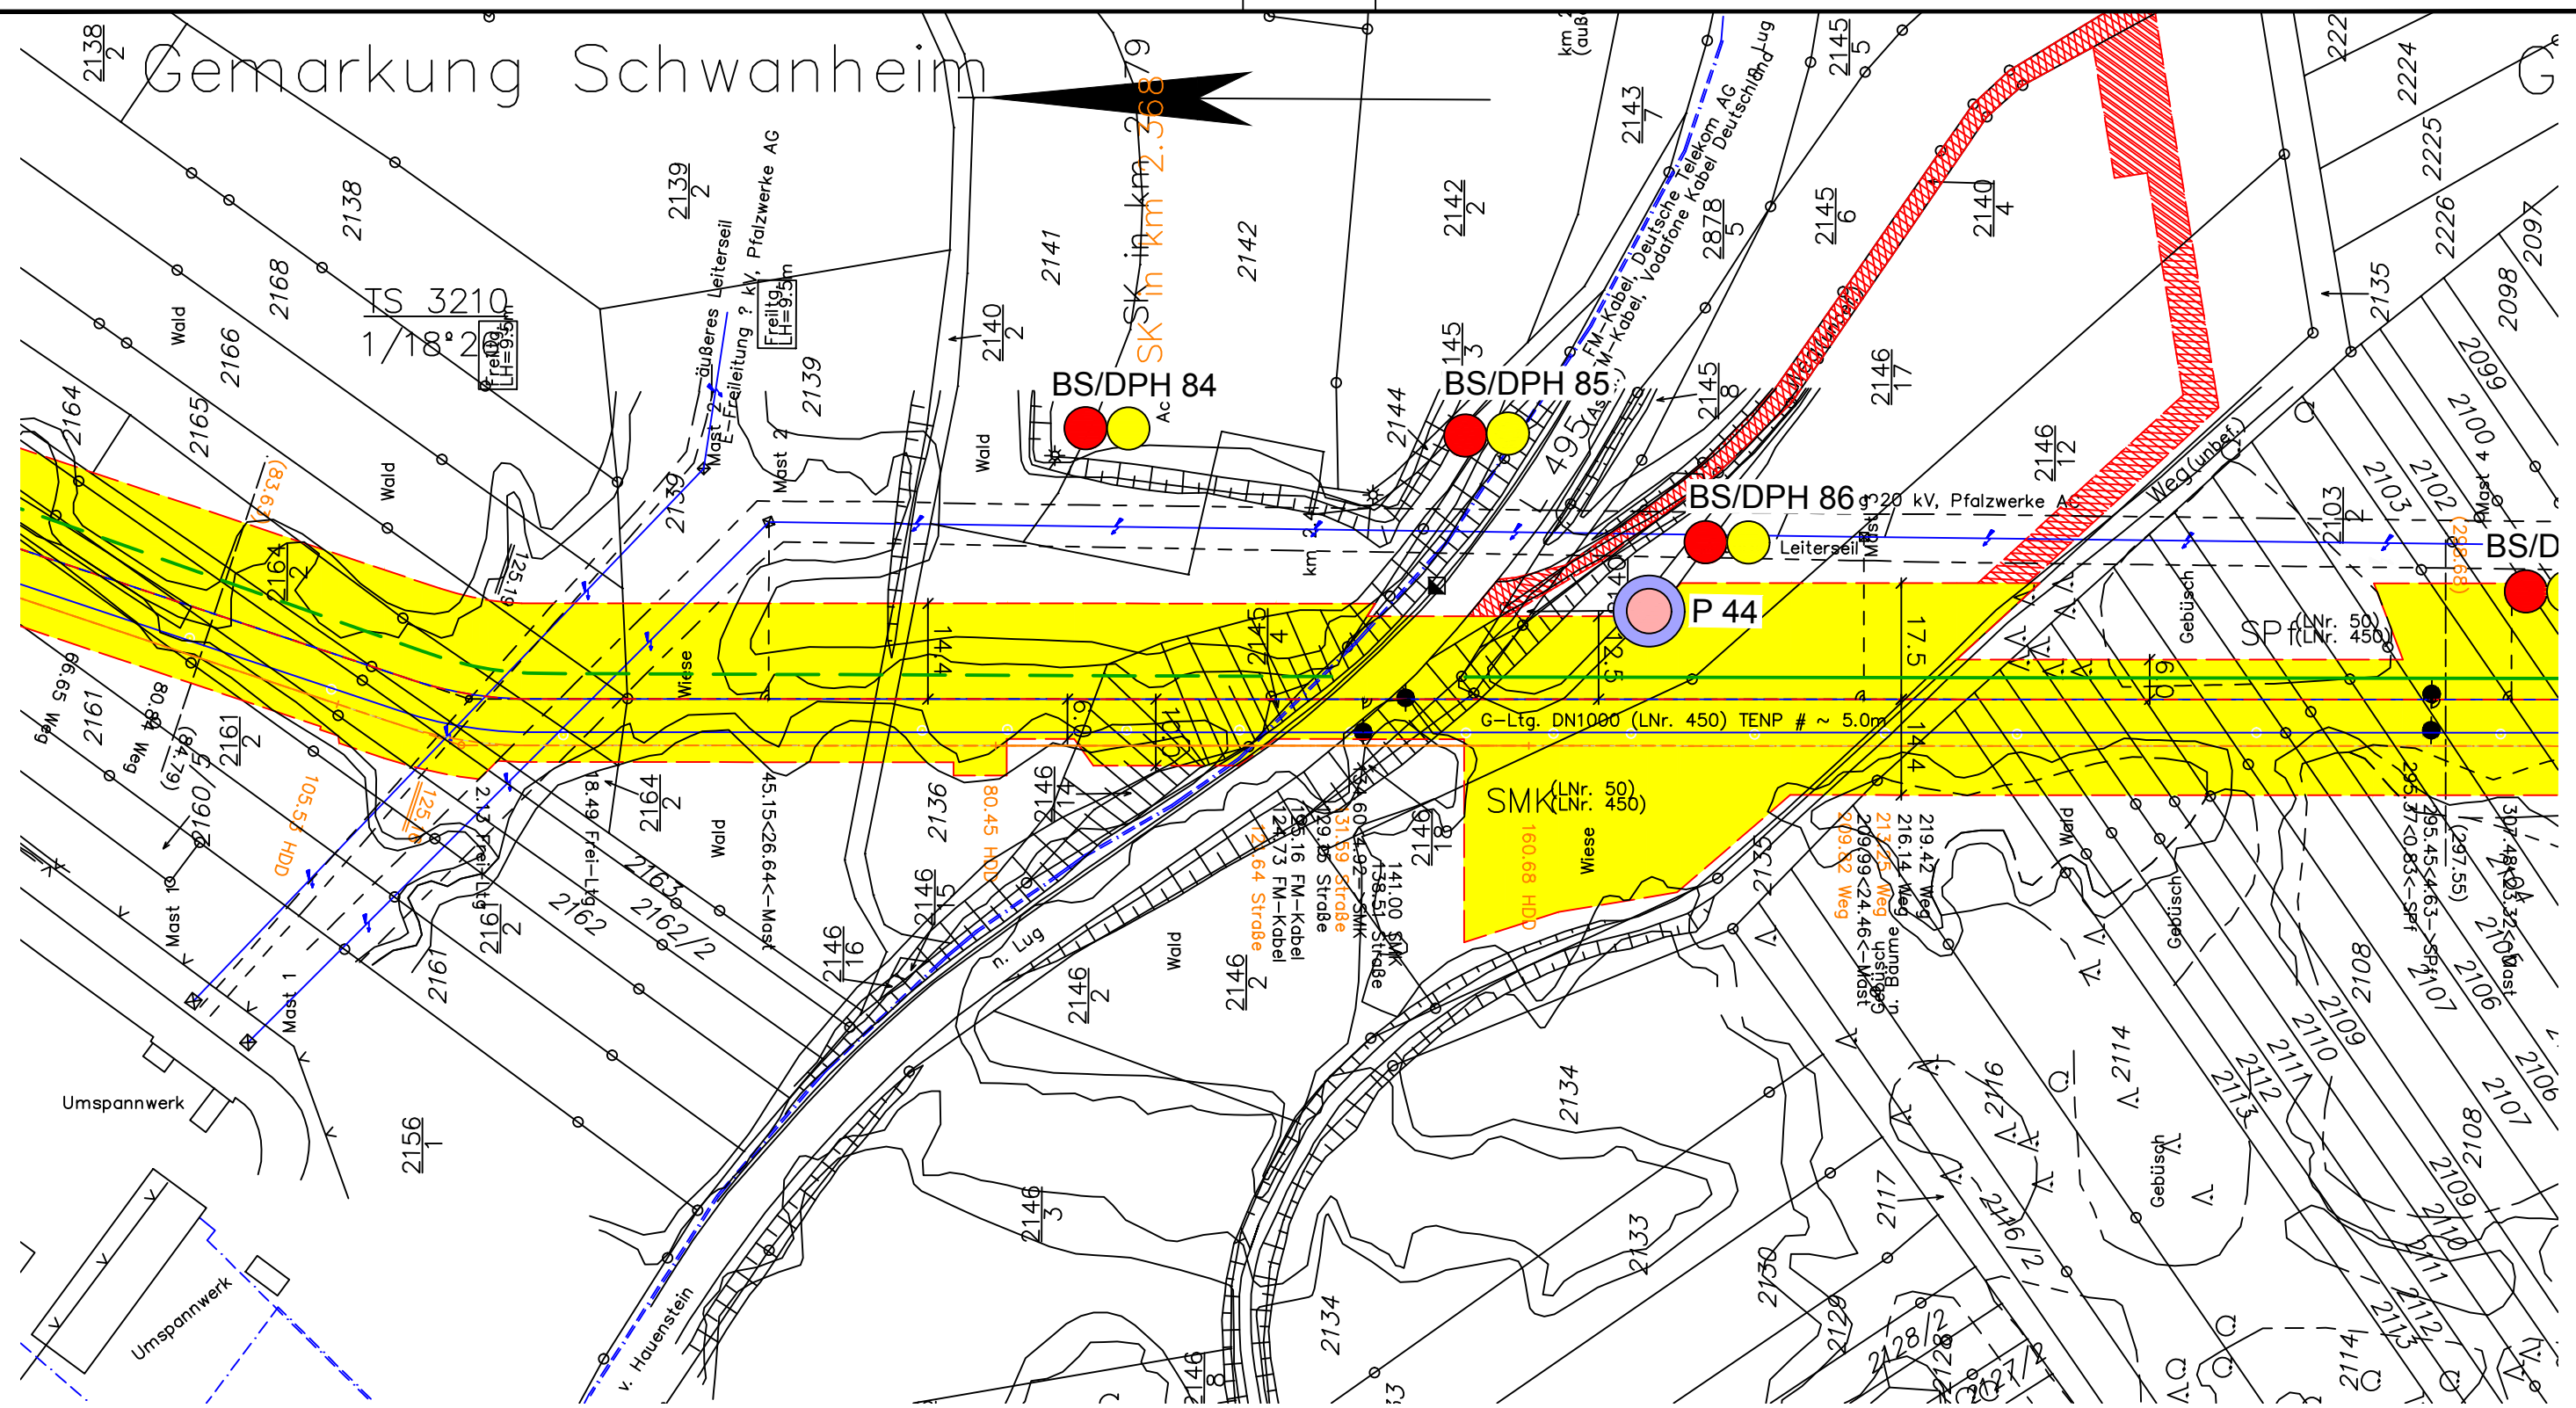

Legende:

- geplante TENP III / Austausch in gleicher Trasse
- geplante TENP III / Neuverlegung
- Arbeitsstreifen

- BS Kleinrammbohrungen
- P Pegel
- DPH schwere Rammsondierung

- Fremdleitung
- Fläche für temporäre Ablaufleitung bei Grundwasserhaltung
- Neuverlegung LWL
- Grabenlose Neuverlegung LWL
- Kabelschutzhohr GasLINE
- Kabelschutzhohr GasLINE

- Baustraße
- Baustraße optional
- Tonriegel
- Tonriegel optional
- Liegende Fassung mit Freispülsicherungen (Anzahl)
- Liegende Fassung mit Freispülsicherungen (Anzahl) optional
- Hangsicherung
- ← ES Einleitstelle
- Versickerungsfläche
- Wasserhaltung Strecke optional
- Absenkrichter Wasserhaltung optional
- Wasserhaltung Brunnen
- Absenkrichter Brunnen

Plangrundlage:

OGE/TENP, Trasse/Arbeitsstreifen: shp TENP_III_Ab_MK_Arbeitsstreifen_Stand 02.06.2021,

 DR. SPANG	<h2 style="margin: 0;">G 3210 Lageplan</h2>	Anlage: 2.1
		PROJEKT: TENP III Mittelbrunn - Klingenmünster
AUFTRAGGEBER:		Plan Nr.: 40.6722/ 2.1
		Datum: 23.06.2021
PROJEKT: TENP III Mittelbrunn - Klingenmünster		Maßstab: 1:1.000
PROJEKT: TENP III Mittelbrunn - Klingenmünster		Gezeichnet: Bur
PROJEKT: TENP III Mittelbrunn - Klingenmünster		Geprüft: BJe