


E:\Daten\P6700-6799\P672216_Geotechnik\Gutachten\Strecke\Geotechnik\ENDFASSUNG\I6722_Anl.2_LP.dwg
 Ansichtsfenster : G 3222

Gemeinde Völkersweiler
 Gemarkung Völkersweiler

Gemeinde Gossersweiler-Stein
 Gemarkung Gossersweiler

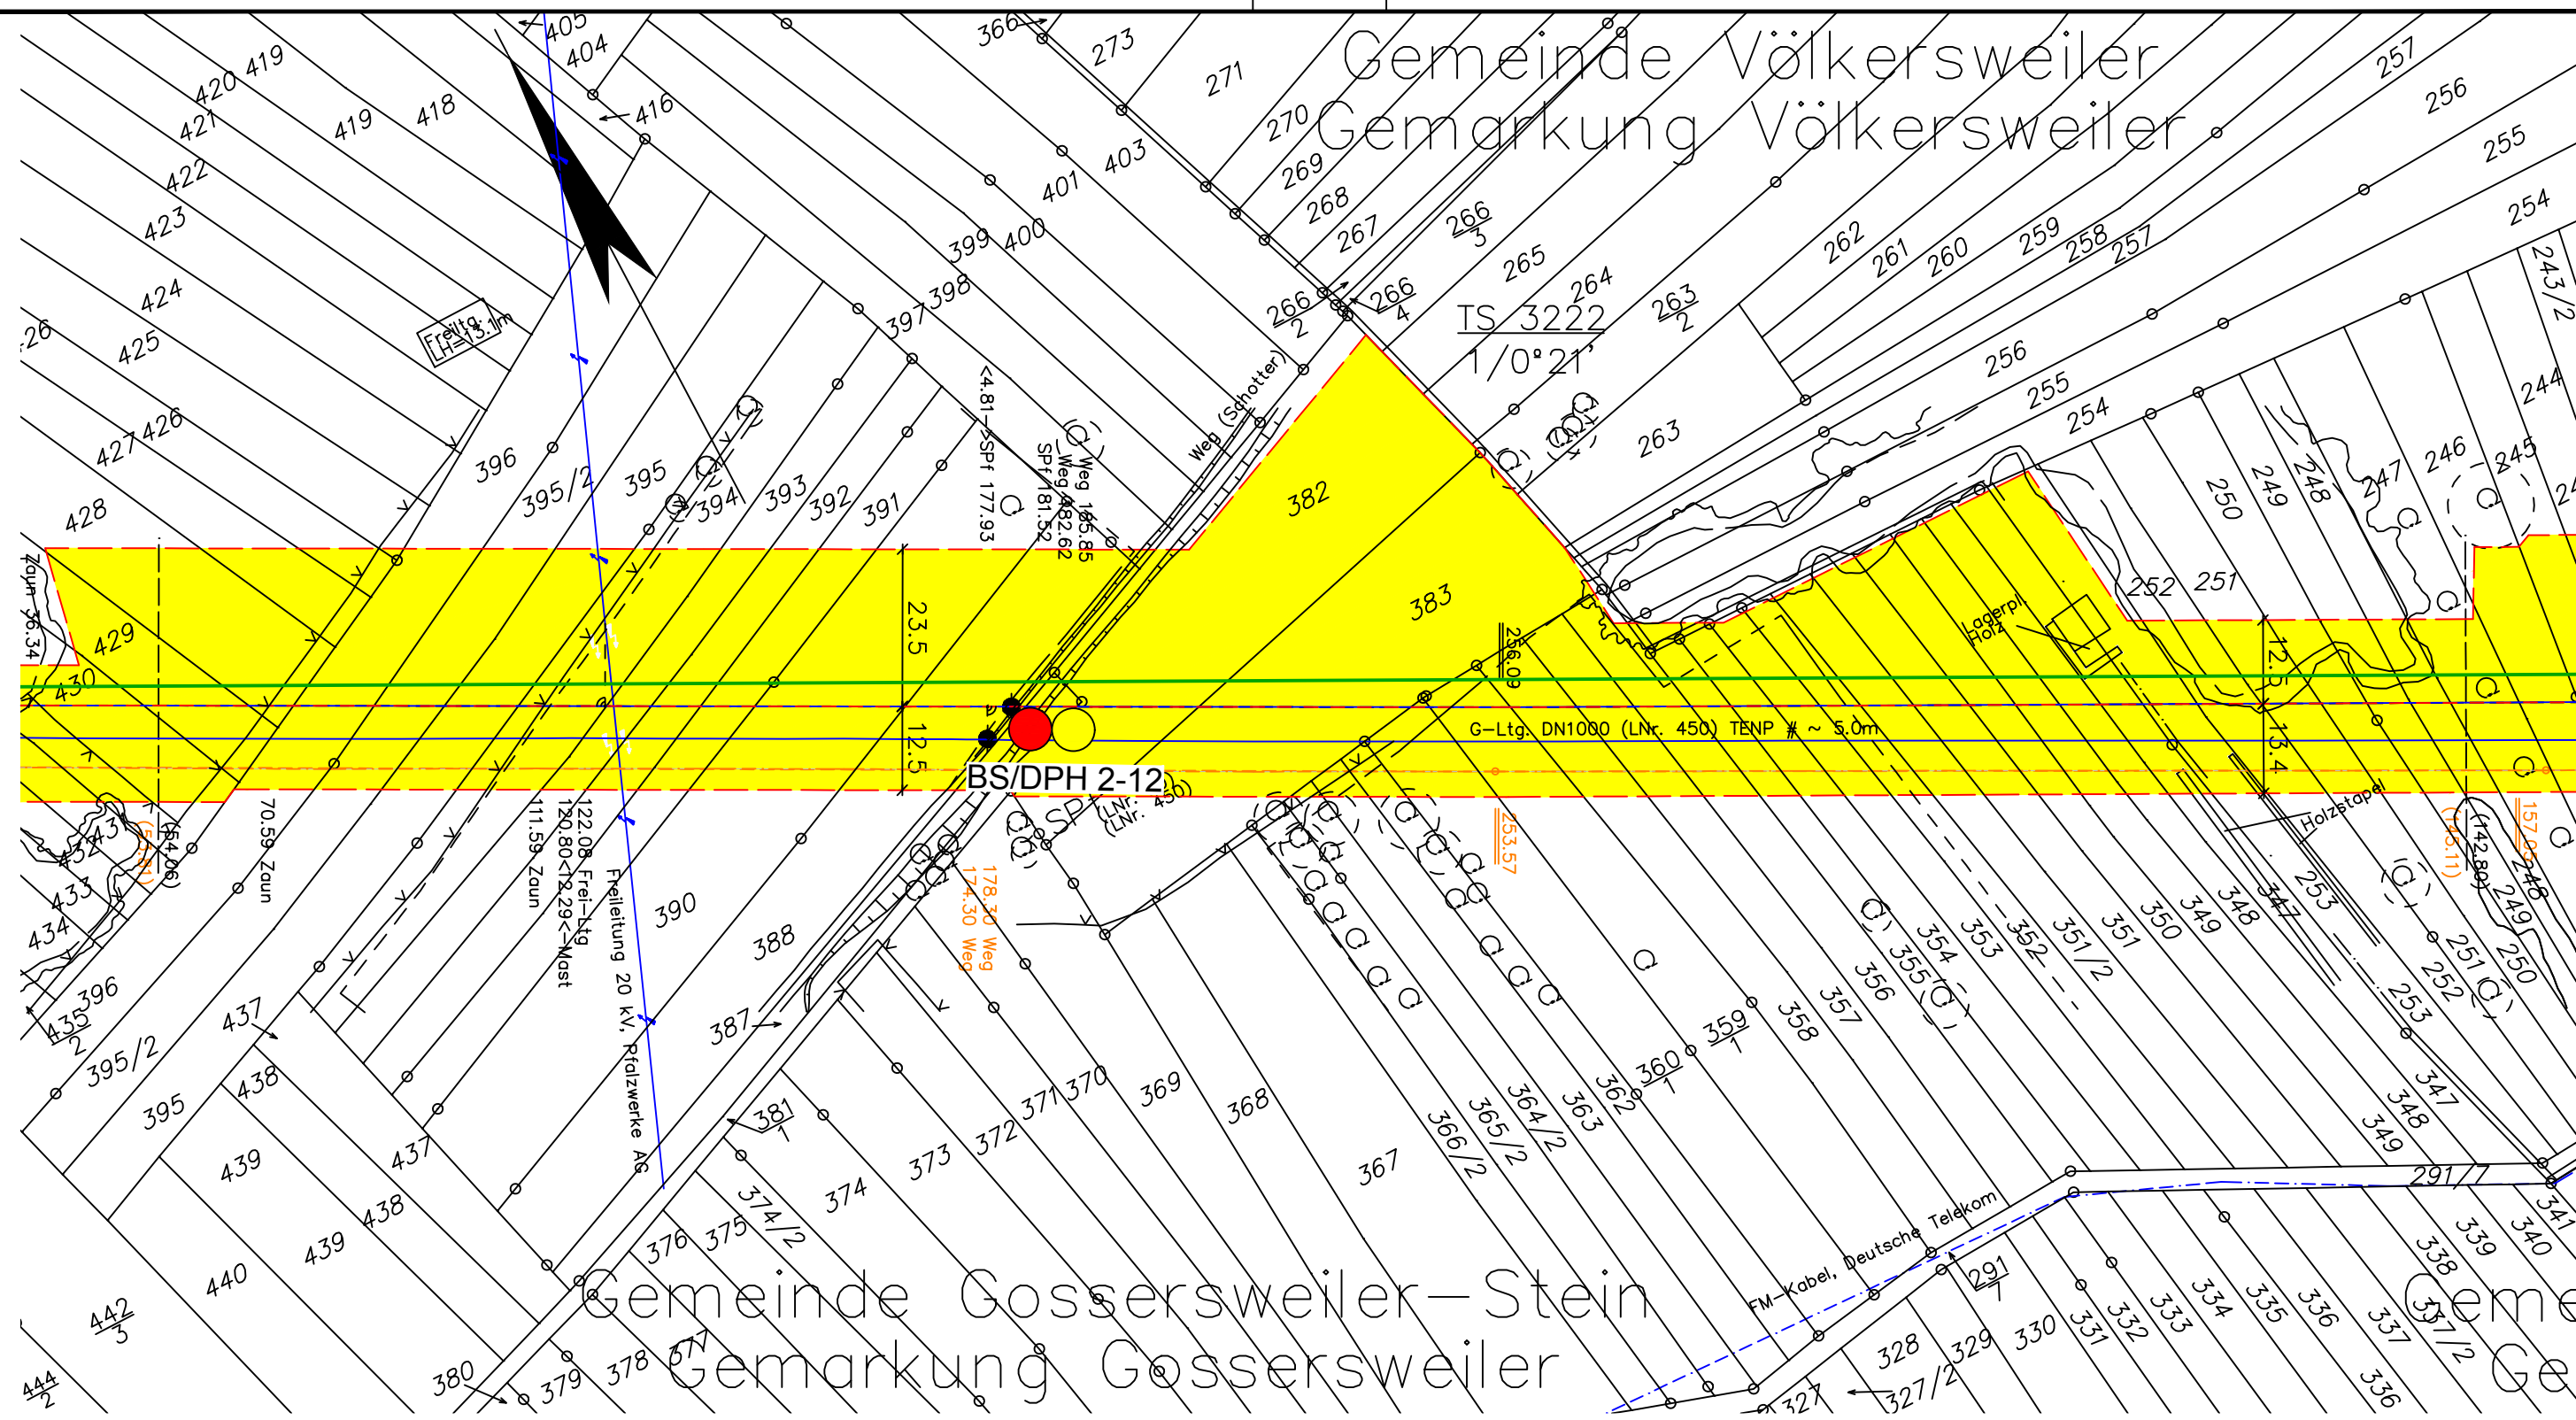

Legende:

- geplante TENP III / Austausch in gleicher Trasse
- geplante TENP III / Neuverlegung
- Arbeitsstreifen

- Fremdleitung
- Fläche für temporäre Ablaufleitung bei Grundwasserhaltung
- Neuverlegung LWL
- Grabenlose Neuverlegung LWL
- Kabelschutzhrohr GasLINE
- Kabelschutzhrohr GasLINE

- BS Kleinrammbohrungen
- P Pegel
- DPH schwere Rammsondierung

- Baustraße
- Baustraße optional
- Tonriegel
- Tonriegel optional
- Liegende Fassung mit Freispülsicherungen (Anzahl)
- Liegende Fassung mit Freispülsicherungen (Anzahl) optional
- Hangsicherung
- ← ES Einleitstelle
- Versickerungsfläche
- Wasserhaltung Strecke optional
- Absenkrichter Wasserhaltung optional
- Wasserhaltung Brunnen
- Absenkrichter Brunnen

Plangrundlage:

OGE/TENP, Trasse/Arbeitsstreifen: shp TENP_III_Ab_MK_Arbeitsstreifen_Stand 02.06.2021,



DR. SPANG

G 3222 Lageplan

AUFTRAGGEBER:



PROJEKT:

TENP III
 Mittelbrunn - Klingenmünster

Anlage: 2.1

Projekt Nr.: 40.6722

Plan Nr.: 40.6722/ 2.1

Datum: 23.06.2021

Maßstab: 1:1.000

Gezeichnet: Bur

Geprüft: BJe