


Gemarkung Gossersweiler

TS 3225
1/0°18'

BS/DPH 2-18

G-Ltg. DN1000 (Lnr. 450) TENP # ~ 5.0m

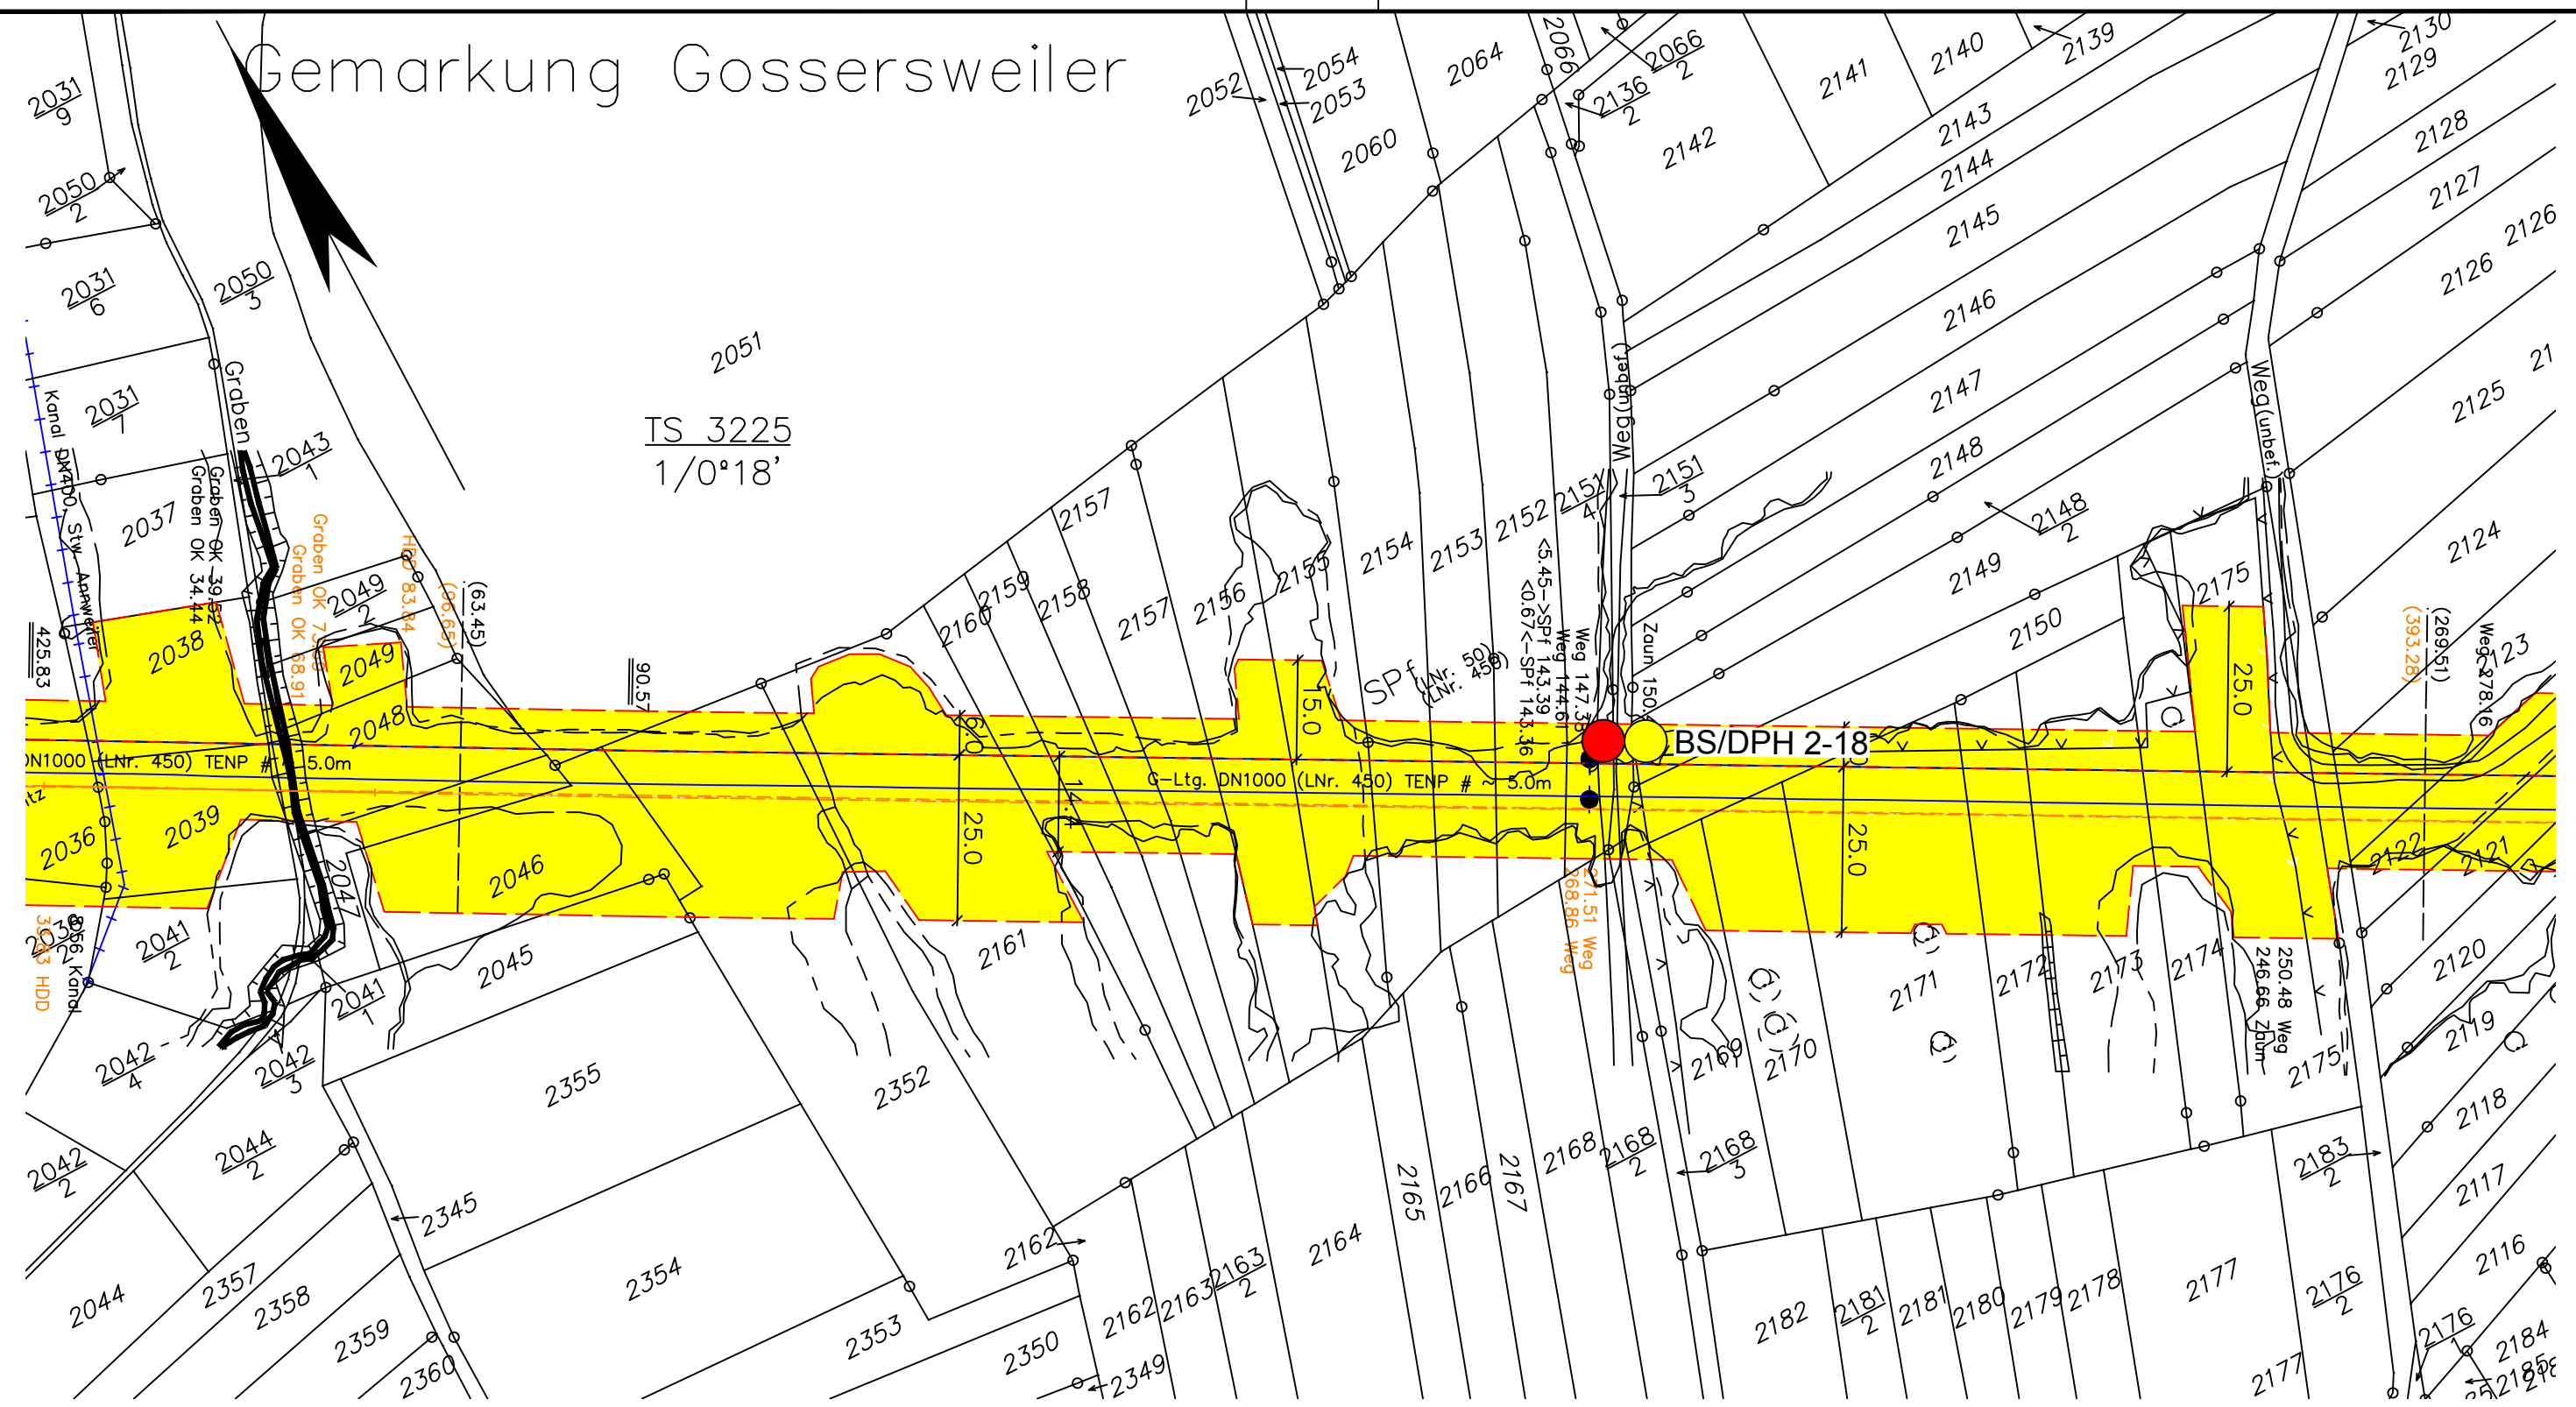

Legende:

- | | | | |
|--|--|--|--|
| | geplante TENP III / Austausch in gleicher Trasse | | Fremdleitung |
| | geplante TENP III / Neuverlegung | | Fläche für temporäre Ablaufleitung bei Grundwasserhaltung |
| | Arbeitsstreifen | | Neuverlegung LWL |
| | BS | | Kabelschutzrohr GasLINE |
| | Pegels | | Grabenlose Neuverlegung LWL |
| | DPH | | Kabelschutzrohr GasLINE |
| | Kleinrammbohrungen | | Darstellung der TS-Punkte mit Nr. und Winkel |
| | Baustraße | | Baustraße optional |
| | Baustraße optional | | Tonriegel |
| | Tonriegel | | Tonriegel optional |
| | Tonriegel optional | | Liegende Fassung mit Freispülsicherungen (Anzahl) |
| | Liegende Fassung mit Freispülsicherungen (Anzahl) | | Liegende Fassung mit Freispülsicherungen (Anzahl) optional |
| | Liegende Fassung mit Freispülsicherungen (Anzahl) optional | | Hangsicherung |
| | Hangsicherung | | Einleitstelle |
| | Einleitstelle | | Versickerungsfläche |
| | Versickerungsfläche | | Wasserhaltung Strecke optional |
| | Wasserhaltung Strecke optional | | Absenkrichter Wasserhaltung optional |
| | Absenkrichter Wasserhaltung optional | | Wasserhaltung Brunnen |
| | Wasserhaltung Brunnen | | Absenkrichter Brunnen |
| | Absenkrichter Brunnen | | |

Plangrundlage:

OGE/TENP, Trasse/Arbeitsstreifen: shp TENP_III_Ab_MK_Arbeitsstreifen_Stand 02.06.2021,

 DR. SPANG	<h2>G 3225 Lageplan</h2>	Anlage:	2.1
		Projekt Nr.:	40.6722
AUFTRAGGEBER: 	PROJEKT: TENP III Mittelbrunn - Klingenmünster	Plan Nr.:	40.6722/ 2.1
		Datum:	23.06.2021
		Maßstab:	1:1.000
		Gezeichnet:	Bur
		Geprüft:	BJe