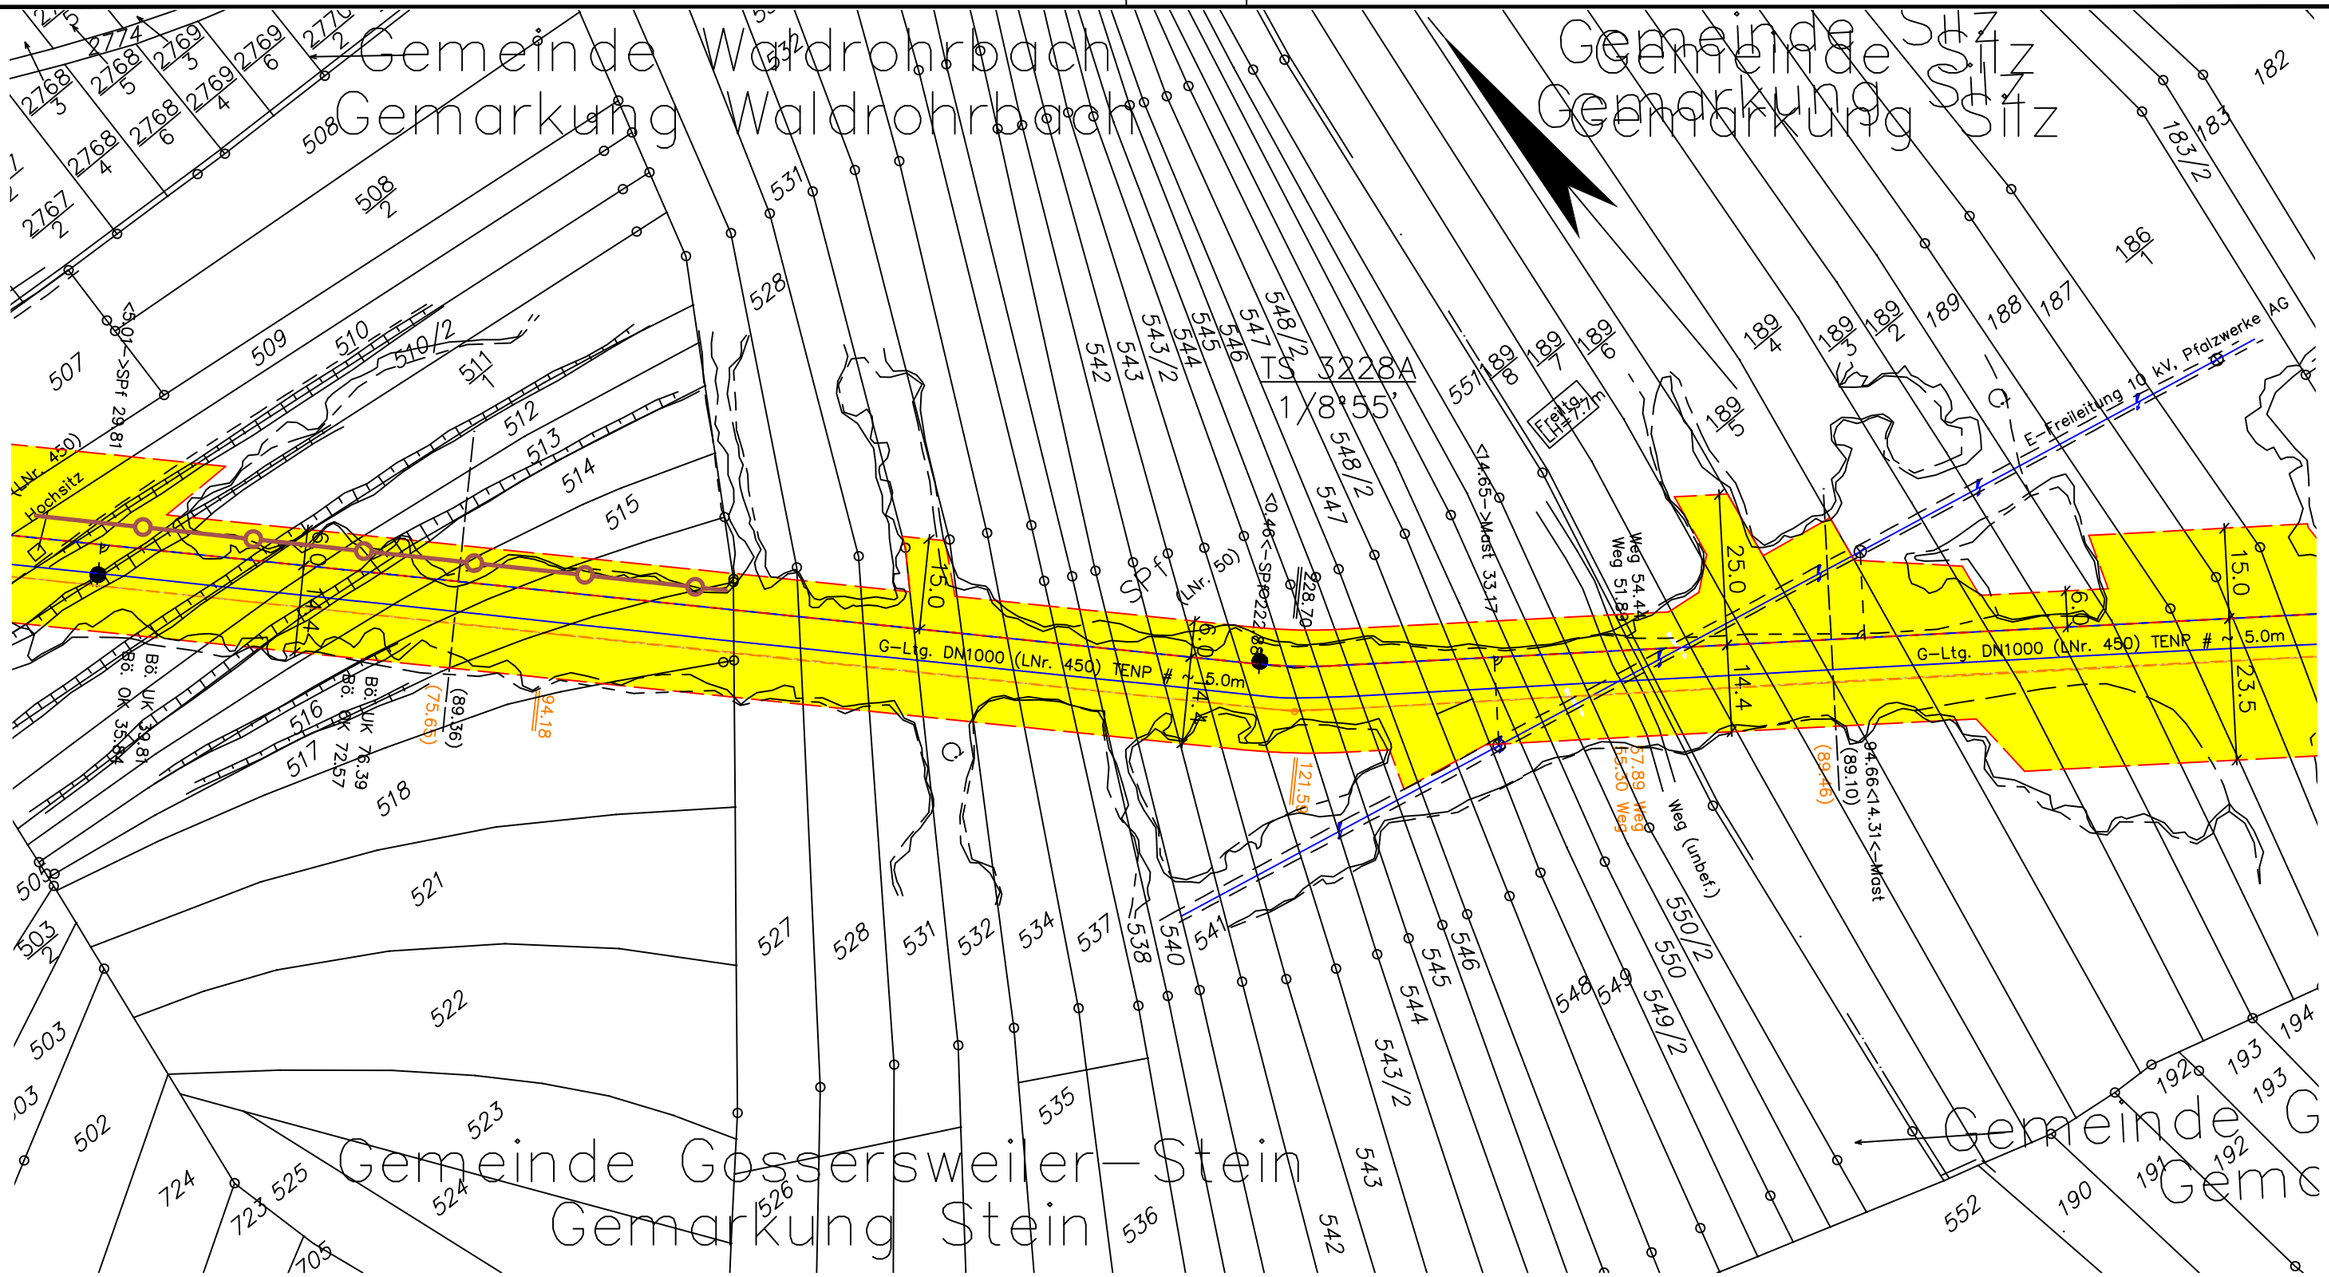

Legende:

- geplante TENP III / Austausch in gleicher Trasse
- geplante TENP III / Neuverlegung
- Arbeitsstreifen
- BS Kleinrammbohrungen
- P Pegel
- DPH schwere Rammsondierung
- Überfahrt / Zufahrt
- Fläche für temporäre Ablaufleitung bei Grundwasserhaltung
- Neuverlegung LWL Kabelschutzrohr GasLINE
- Grabenlose Neuverlegung LWL Kabelschutzrohr GasLINE
- Fremdleitung
- TS 56/1 12°34' Darstellung der TS-Punkte mit Nr. und Winkel
- Baustraße
- Baustraße optional
- Tonriegel
- Tonriegel optional
- Liegende Fassung mit Freispülsicherungen (Anzahl)
- Liegende Fassung mit Freispülsicherungen (Anzahl) optional
- Hangsicherung
- ES Einleitstelle
- Versickerungsfläche
- Wasserhaltung Strecke optional
- Absenktrichter Wasserhaltung optional
- Wasserhaltung Brunnen
- Absenktrichter Brunnen

Plangrundlage:
OGE/TENP, Trasse/Arbeitsschreifen: shp TENP_III_Ab_MK_Arbeitsstreifen_Stand 02.06.2021,

DR. SPANG

G 3228A Lageplan

AUFTRAGGEBER: OGE

PROJEKT:
TENP III
Mittelbrunn - Klingenmünster

Anlage:	2.1
Projekt Nr.:	40.6722
Plan Nr.:	40.6722/ 2.1
Datum:	23.06.2021
Maßstab:	1:1.000
Gezeichnet:	Bur
Geprüft:	BJe

E:\Daten\P6700-6799\P6722\6_Geotechnik\Gutachten\Strecke\Geotechnik\ENDFASSUNG\P6722_Anl.2_LP.dwg
Ansichtsfenster : G 3228A