


Gemeinde Klingenmünster Gemarkung Klingenmünster

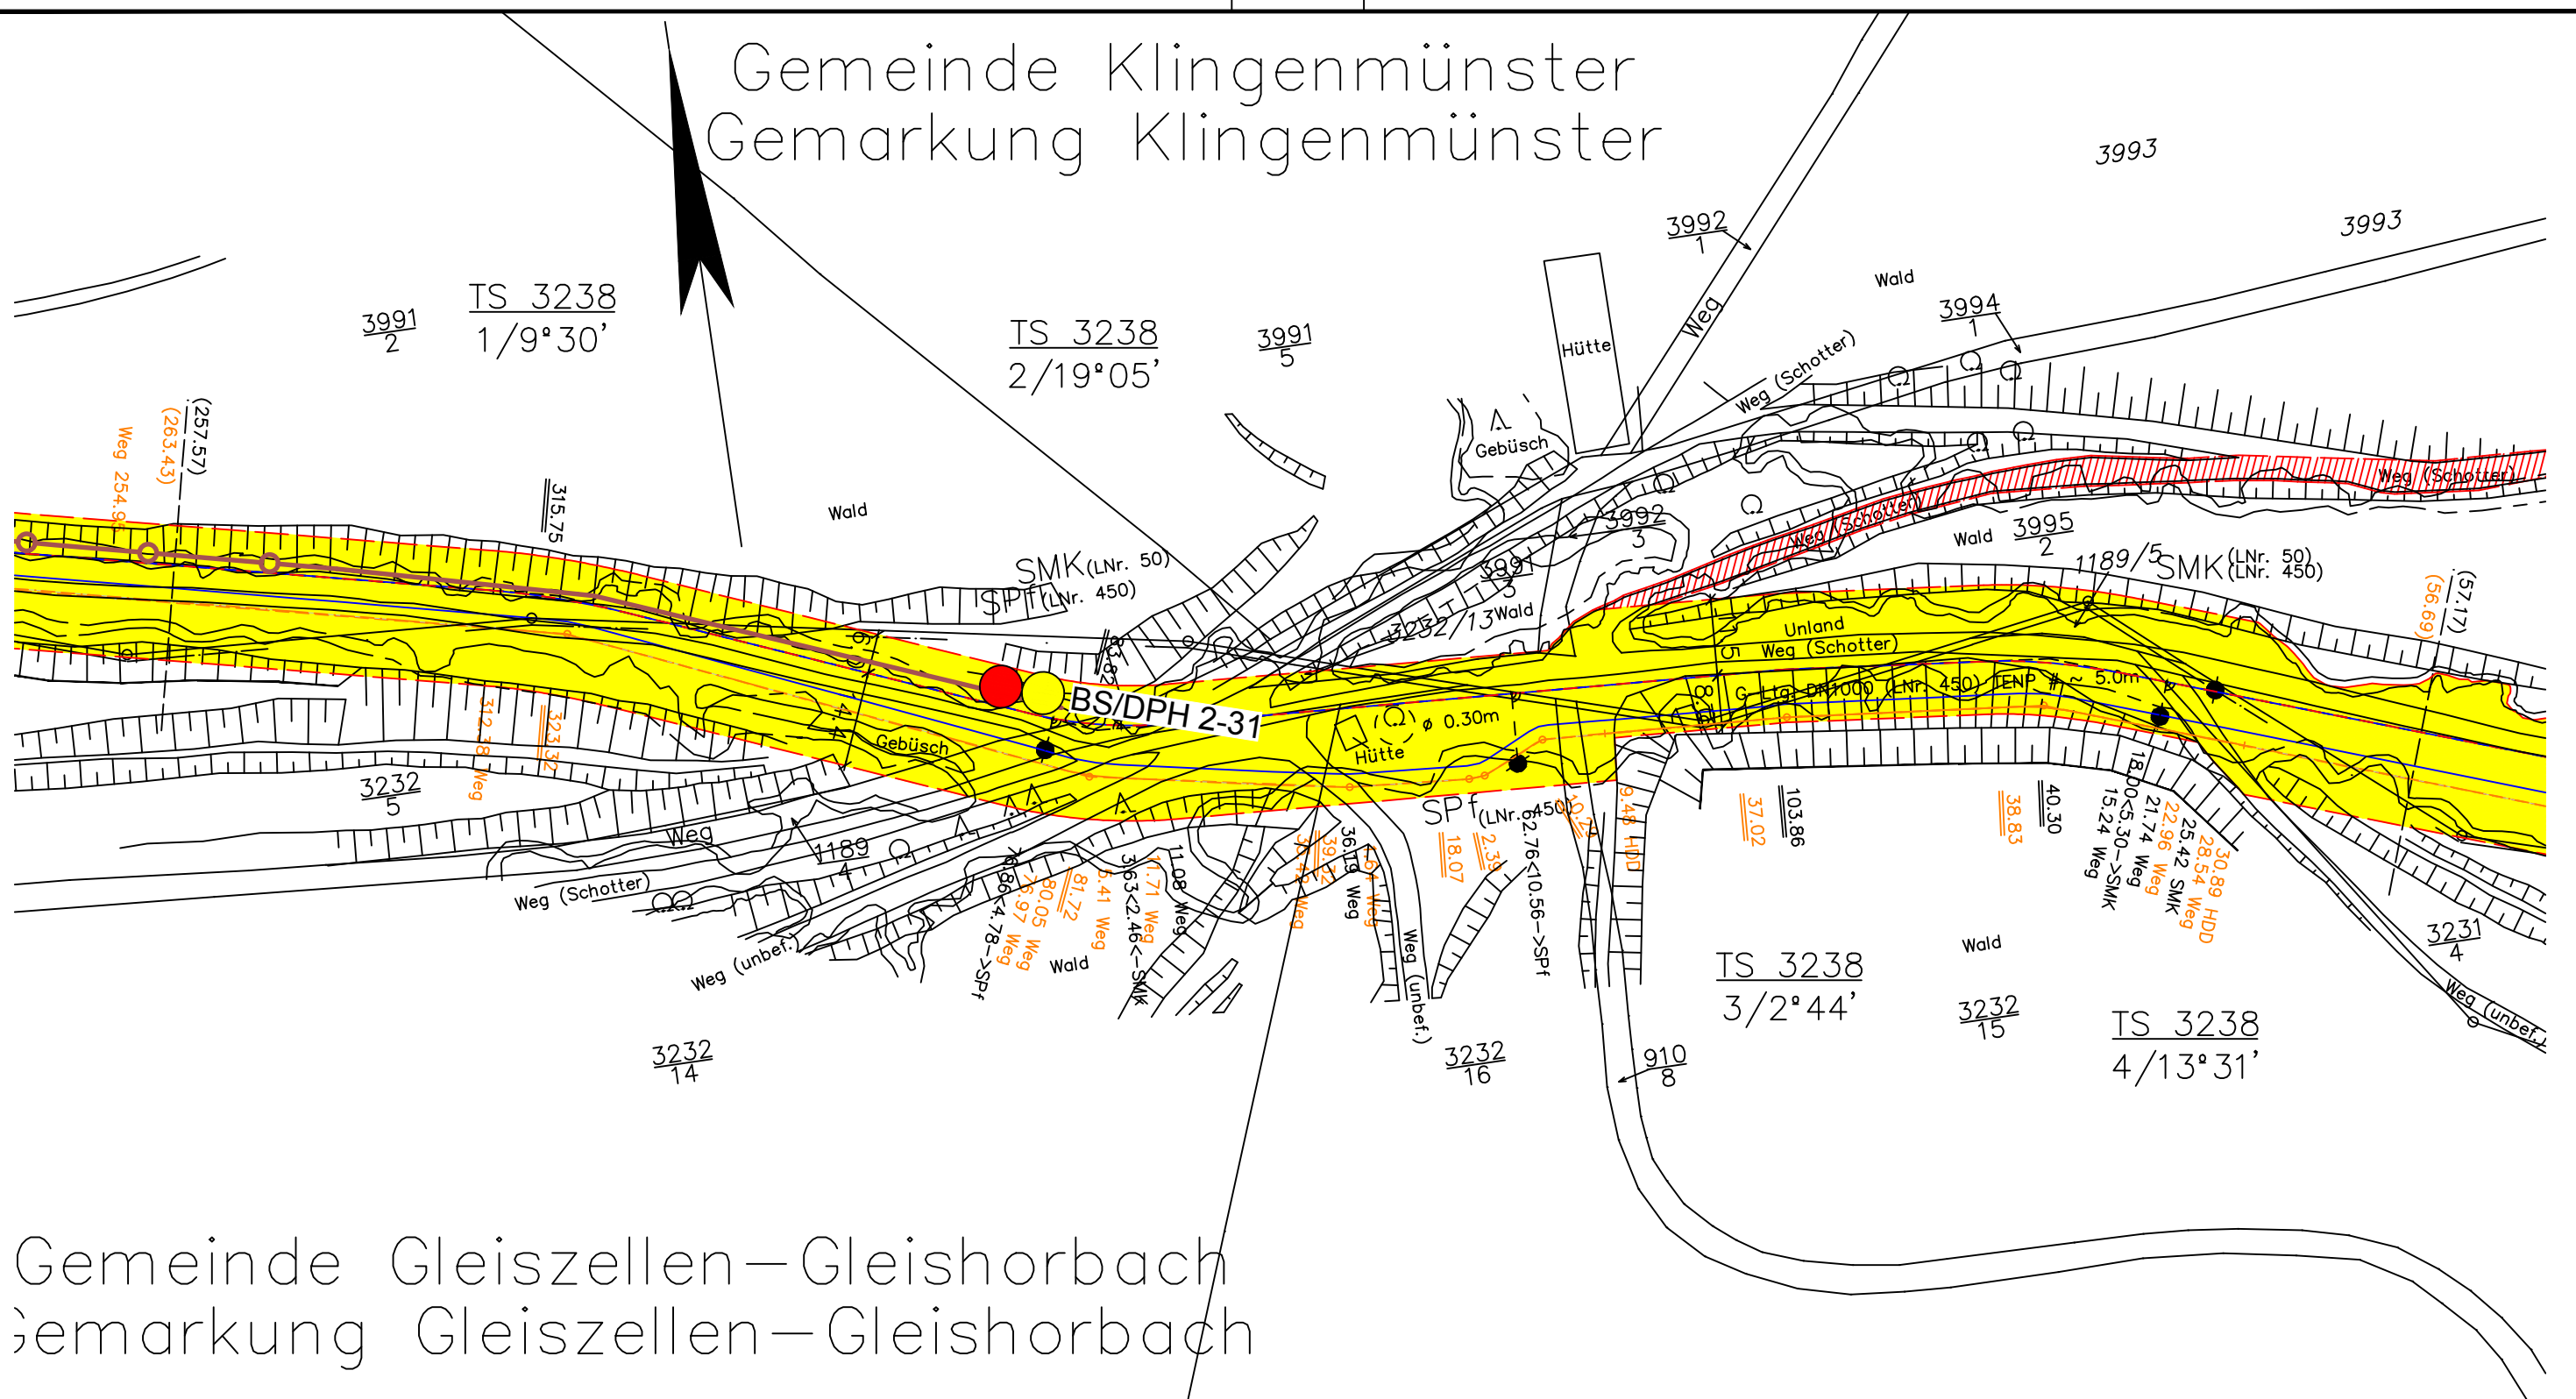

Gemeinde Gleiszellen – Gleishorbach Gemarkung Gleiszellen – Gleishorbach

Legende:

- | | | | | | |
|--|--|--|--|--|--------------------------------------|
| | geplante TENP III / Austausch in gleicher Trasse | | Überfahrt / Zufahrt | | Fremdleitung |
| | geplante TENP III / Neuerlegung | | Fläche für temporäre Ablaufleitung bei Grundwasserhaltung | | Neuerlegung LWL |
| | Arbeitsstreifen | | Kabelschutzrohr GasLINE | | Grabenlose Neuerlegung LWL |
| | BS
Kleinrammbohrungen | | Darstellung der TS-Punkte mit Nr. und Winkel | | Einleitstelle |
| | P
Pegel | | Baustraße | | Versickerungsfläche |
| | DPH
schwere Rammsondierung | | Baustraße optional | | Wasserhaltung Strecke optional |
| | | | Tonriegel | | Absenkrichter Wasserhaltung optional |
| | | | Tonriegel optional | | Wasserhaltung Brunnen |
| | | | Liegende Fassung mit Freispülsicherungen (Anzahl) | | Absenkrichter Brunnen |
| | | | Liegende Fassung mit Freispülsicherungen (Anzahl) optional | | |
| | | | Hangsicherung | | |

Plangrundlage:
 OGE/TENP, Trasse/Arbeitsschreifen: shp TENP_III_Ab_MK_Arbeitsstreifen_Stand 02.06.2021,

 DR. SPANG	<h2>G 3238 Lageplan</h2>		Anlage:	2.1
			Projekt Nr.:	40.6722
AUFTRAGGEBER: 	PROJEKT: TENP III Mittelbrunn - Klingenmünster	Plan Nr.:	40.6722/ 2.1	
		Datum:	23.06.2021	
		Maßstab:	1:1.000	
		Gezeichnet:	Bur	
		Geprüft:	BJe	