


Inster
ünster

Gemeinde Klingenmünster Gemarkung Klingenmünster

Gem
Gem

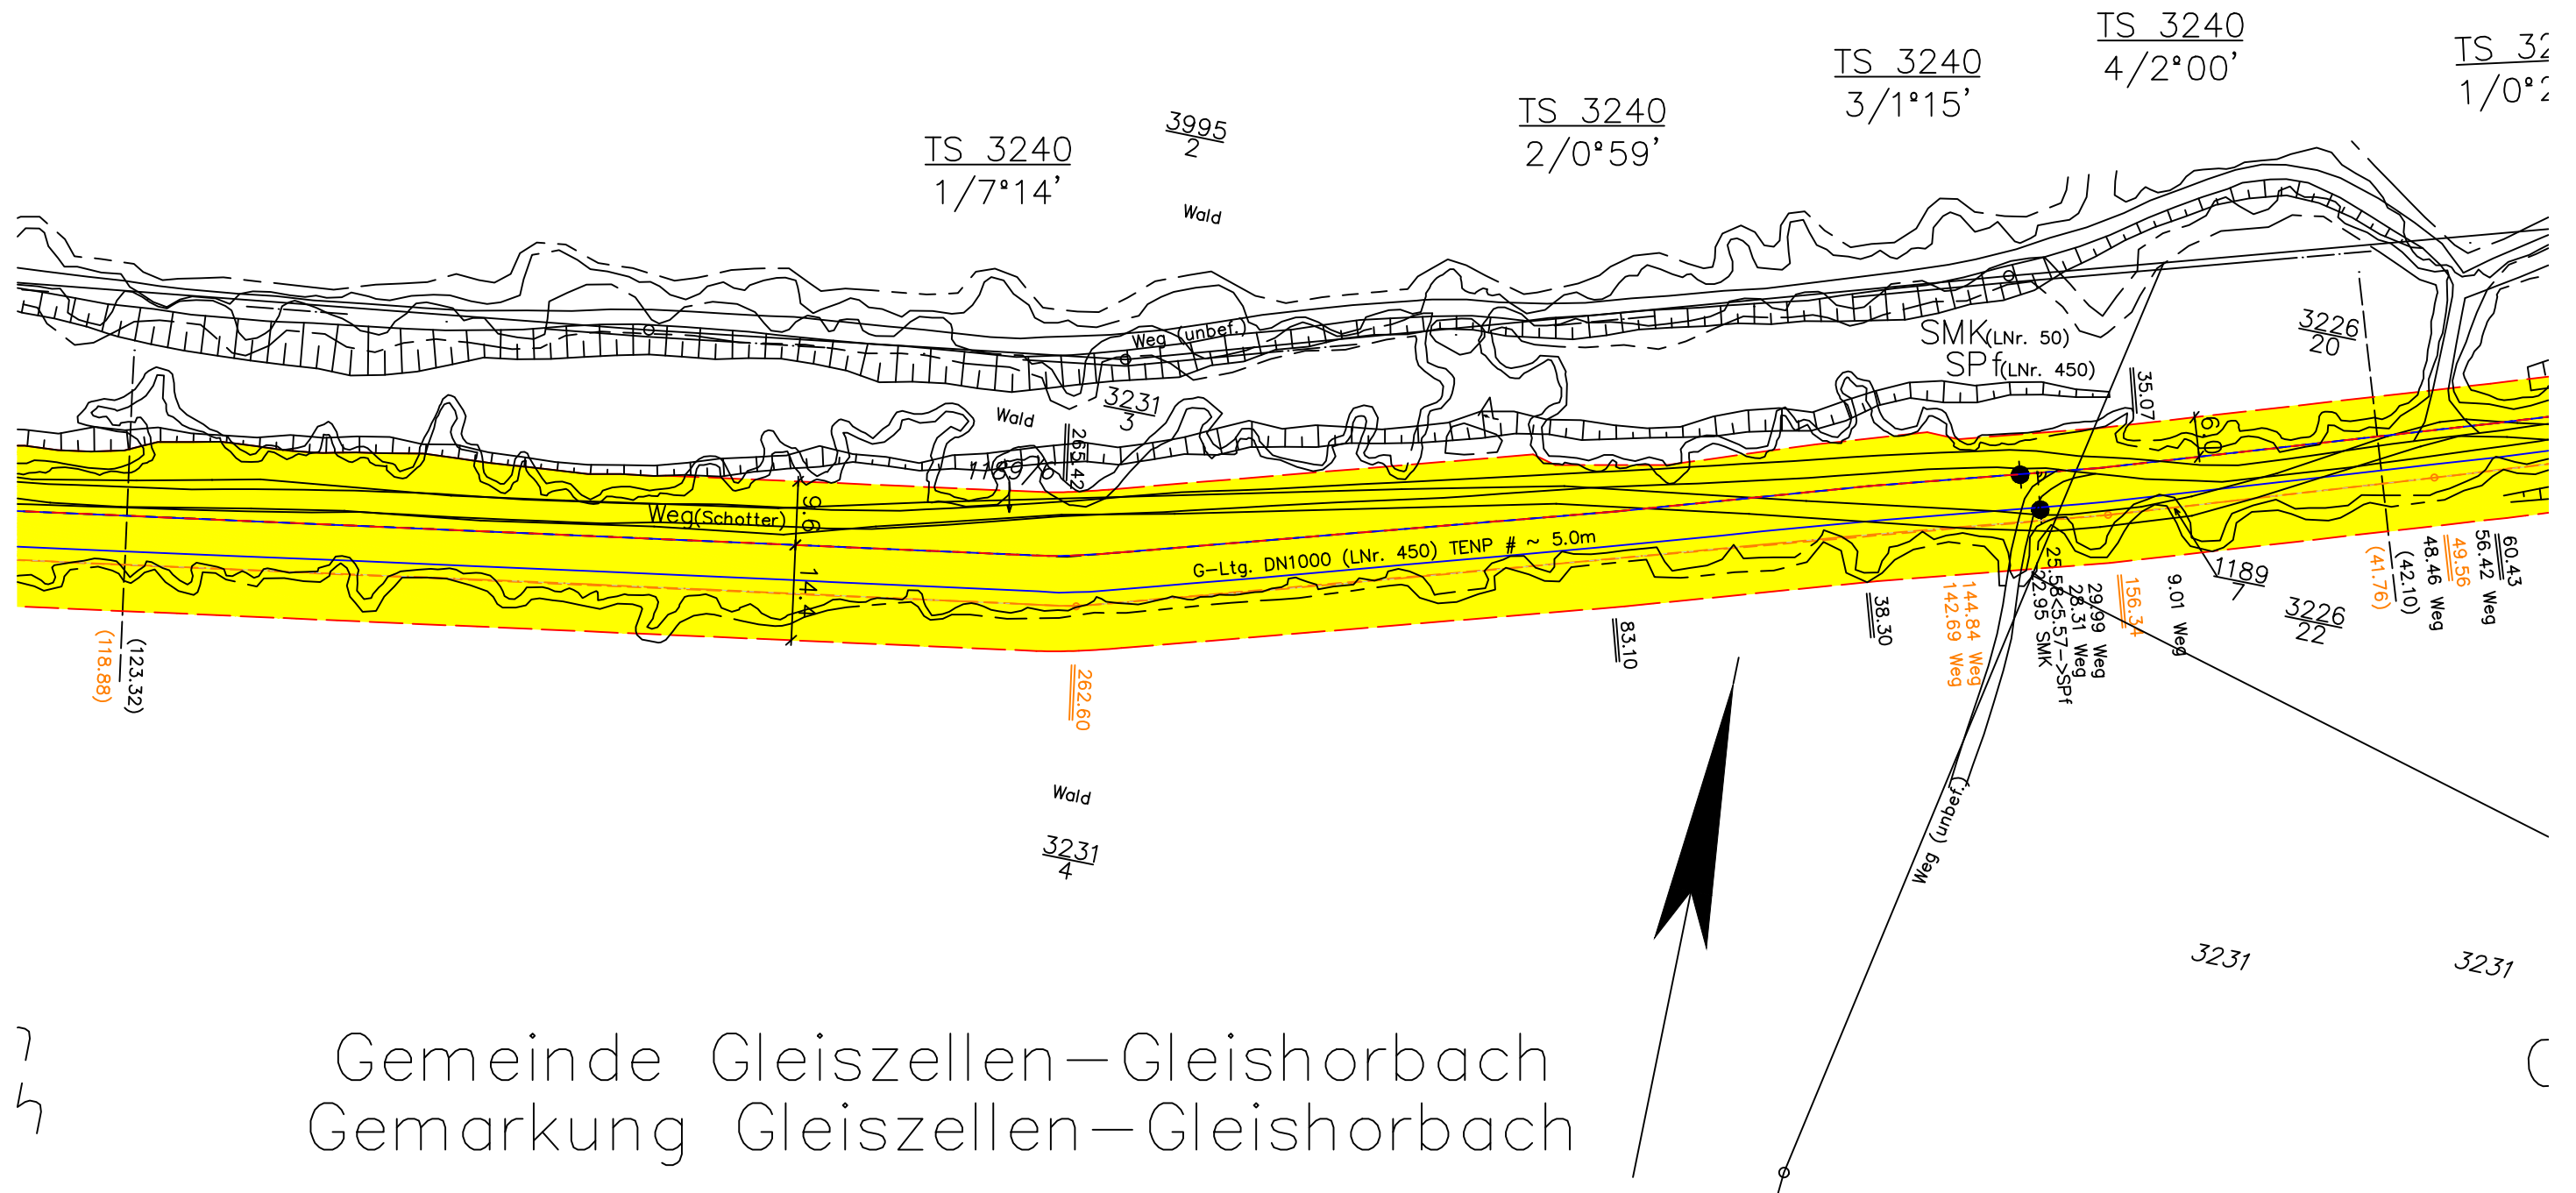

Gemeinde Gleiszellen – Gleishorbach Gemarkung Gleiszellen – Gleishorbach

Legende:

- geplante TENP III / Austausch in gleicher Trasse
- geplante TENP III / Neuverlegung
- Arbeitsstreifen
- BS Kleinrammbohrungen
- P Pegel
- DPH schwere Rammsondierung
- Oberfahrt / Zufahrt
- Fläche für temporäre Ablaufleitung bei Grundwasserhaltung
- Neuverlegung LWL
- Kabelschützrohr GasLINE
- Darstellung der TS-Punkte mit Nr. und Winkel
- Baustraße
- Baustraße optional
- Tonriegel
- Tonriegel optional
- Liegende Fassung mit Freispülsicherungen (Anzahl)
- Liegende Fassung mit Freispülsicherungen (Anzahl) optional
- Hangsicherung
- Fremdleitung
- Grabenlose Neuverlegung LWL
- Kabelschützrohr GasLINE
- Einleitstelle
- Versickerungsfläche
- Wasserhaltung Strecke optional
- Absenkrichter Wasserhaltung optional
- Wasserhaltung Brunnen
- Absenkrichter Brunnen

Plangrundlage:
OGE/TENP, Trasse/Arbeitsstreifen: shp TENP_III_Ab_MK_Arbeitsstreifen_Stand 02.06.2021,

 DR. SPANG	G 3240 Lageplan		Anlage: 2.1
	AUFTRAGGEBER:		Projekt Nr.: 40.6722
PROJEKT:		Plan Nr.: 40.6722/ 2.1	
		Datum: 23.06.2021	
Mittelbrunn - Klingenmünster		Maßstab: 1:1.000	
		Gezeichnet: Bur	
		Geprüft: BJe	

E:\Daten\p6700-6799\p672216_Geotechnik\Gutachten\Strecke\Geotechnik\ENDFASSUNG\p6722_Anl.2_LP.dwg
Ansichtsfenster: G 3240