


Gemeinde Klingenmünster  
 Gemarkung Klingenmünster

Gemeinde Gleiszellen – Gleishorbach  
 Gemarkung Gleiszellen – Gleishorbach

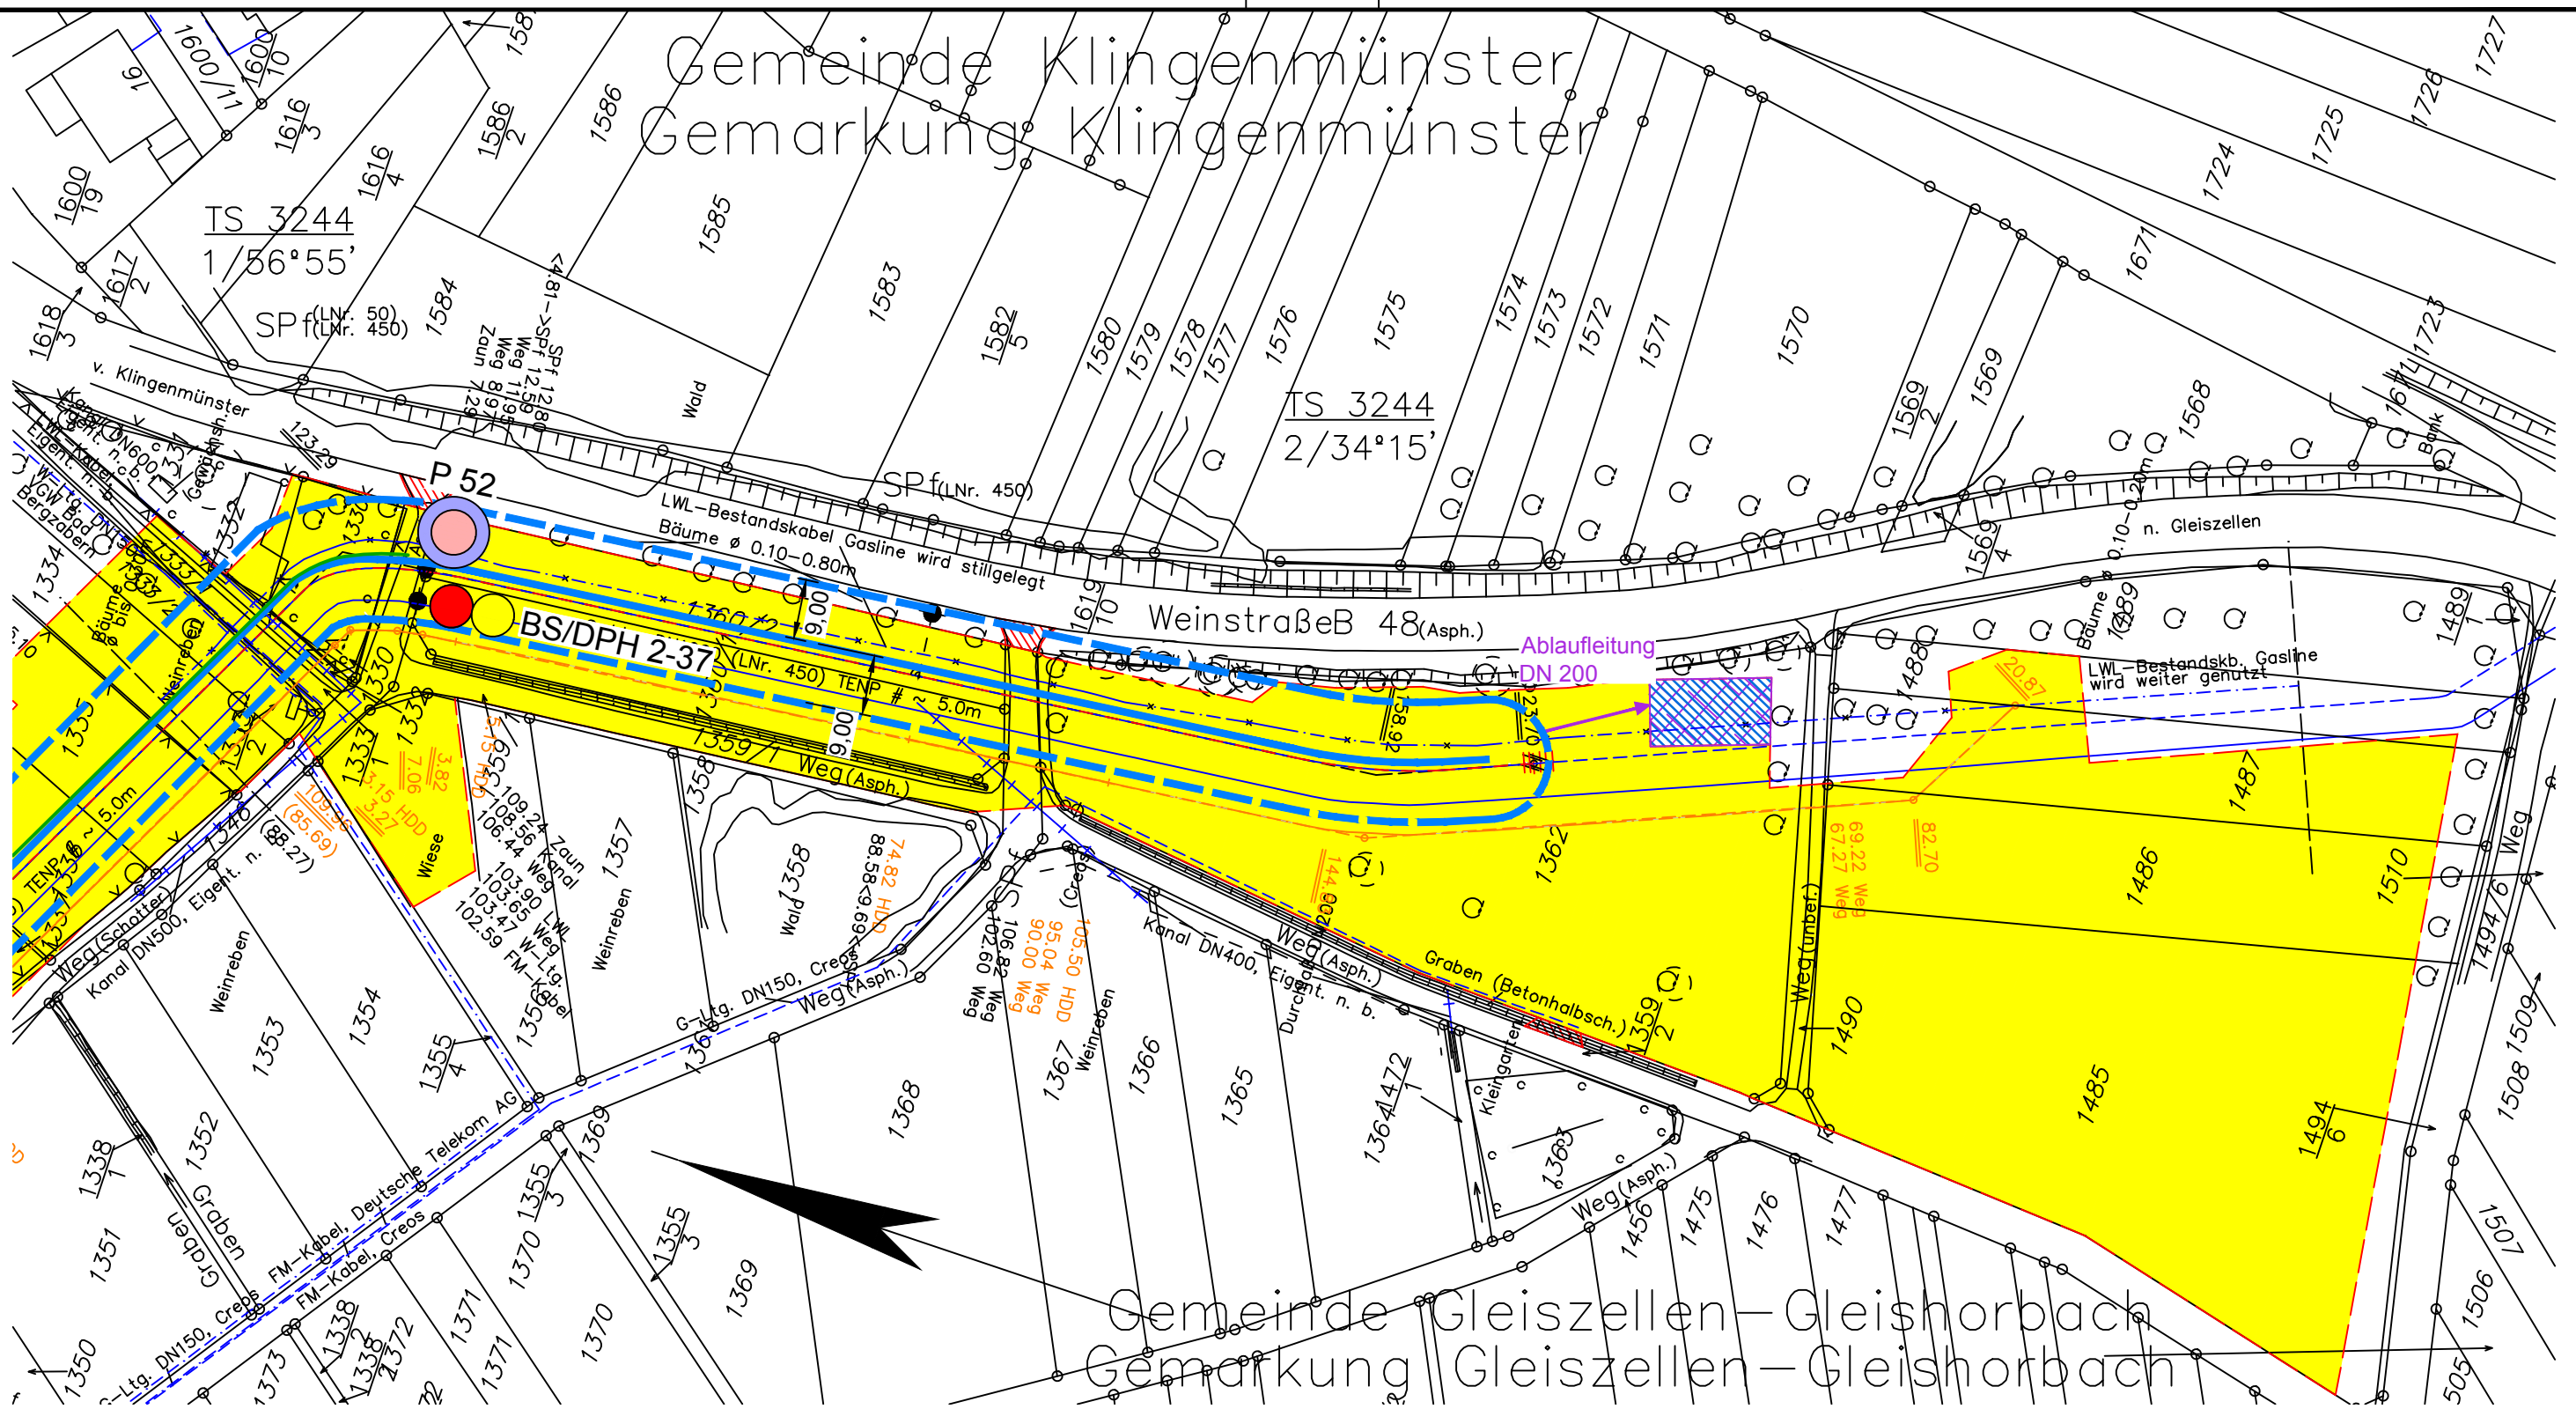

Legende:

- |  |  |  |   |
|--|--|--|---|
|  | geplante TENP III / Austausch in gleicher Trasse           |  | Fremdleitung  |
|  | geplante TENP III / Neuverlegung                           |  | Fläche für temporäre Ablaufleitung bei Grundwasserhaltung |
|  | Arbeitsstreifen  |  | Neuverlegung LWL  |
|  | BS<br>Kleinrammbohrungen                                   |  | Kabelschutzhrohr GasLINE                                  |
|  | P<br>Pegel   |  | Grabenlose Neuverlegung LWL                               |
|  | DPH<br>schwere Rammsondierung                              |  | Kabelschutzhrohr GasLINE                                  |
|  | Baustraße  |  | Darstellung der TS-Punkte mit Nr. und Winkel              |
|  | Baustraße optional   |  | Einleitstelle   |
|  | Tonriegel  |  | Versickerungsfläche                                       |
|  | Tonriegel optional   |  | Wasserhaltung Strecke optional                            |
|  | Liegende Fassung mit Freispülsicherungen (Anzahl)          |  | Absenkrichter Wasserhaltung optional                      |
|  | Liegende Fassung mit Freispülsicherungen (Anzahl) optional |  | Wasserhaltung Brunnen                                     |
|  | Hangsicherung  |  | Absenkrichter Brunnen                                     |

Plangrundlage:

OGE/TENP, Trasse/Arbeitsstreifen: shp TENP\_III\_Ab\_MK\_Arbeitsstreifen\_Stand 02.06.2021,

 DR. SPANG	<h2 style="text-align: center;">G 3244 Lageplan</h2>	Anlage: 2.1
		Projekt Nr.: 40.6722
AUFTRAGGEBER: 	PROJEKT: TENP III Mittelbrunn - Klingenmünster	Plan Nr.: 40.6722/ 2.1
		Datum: 23.06.2021
		Maßstab: 1:1.000
		Gezeichnet: Bur
		Geprüft: BJe