




Landkreis Südwestpfalz
 Verbandsgemeinde Rodalben
 Gemeinde Donsieders

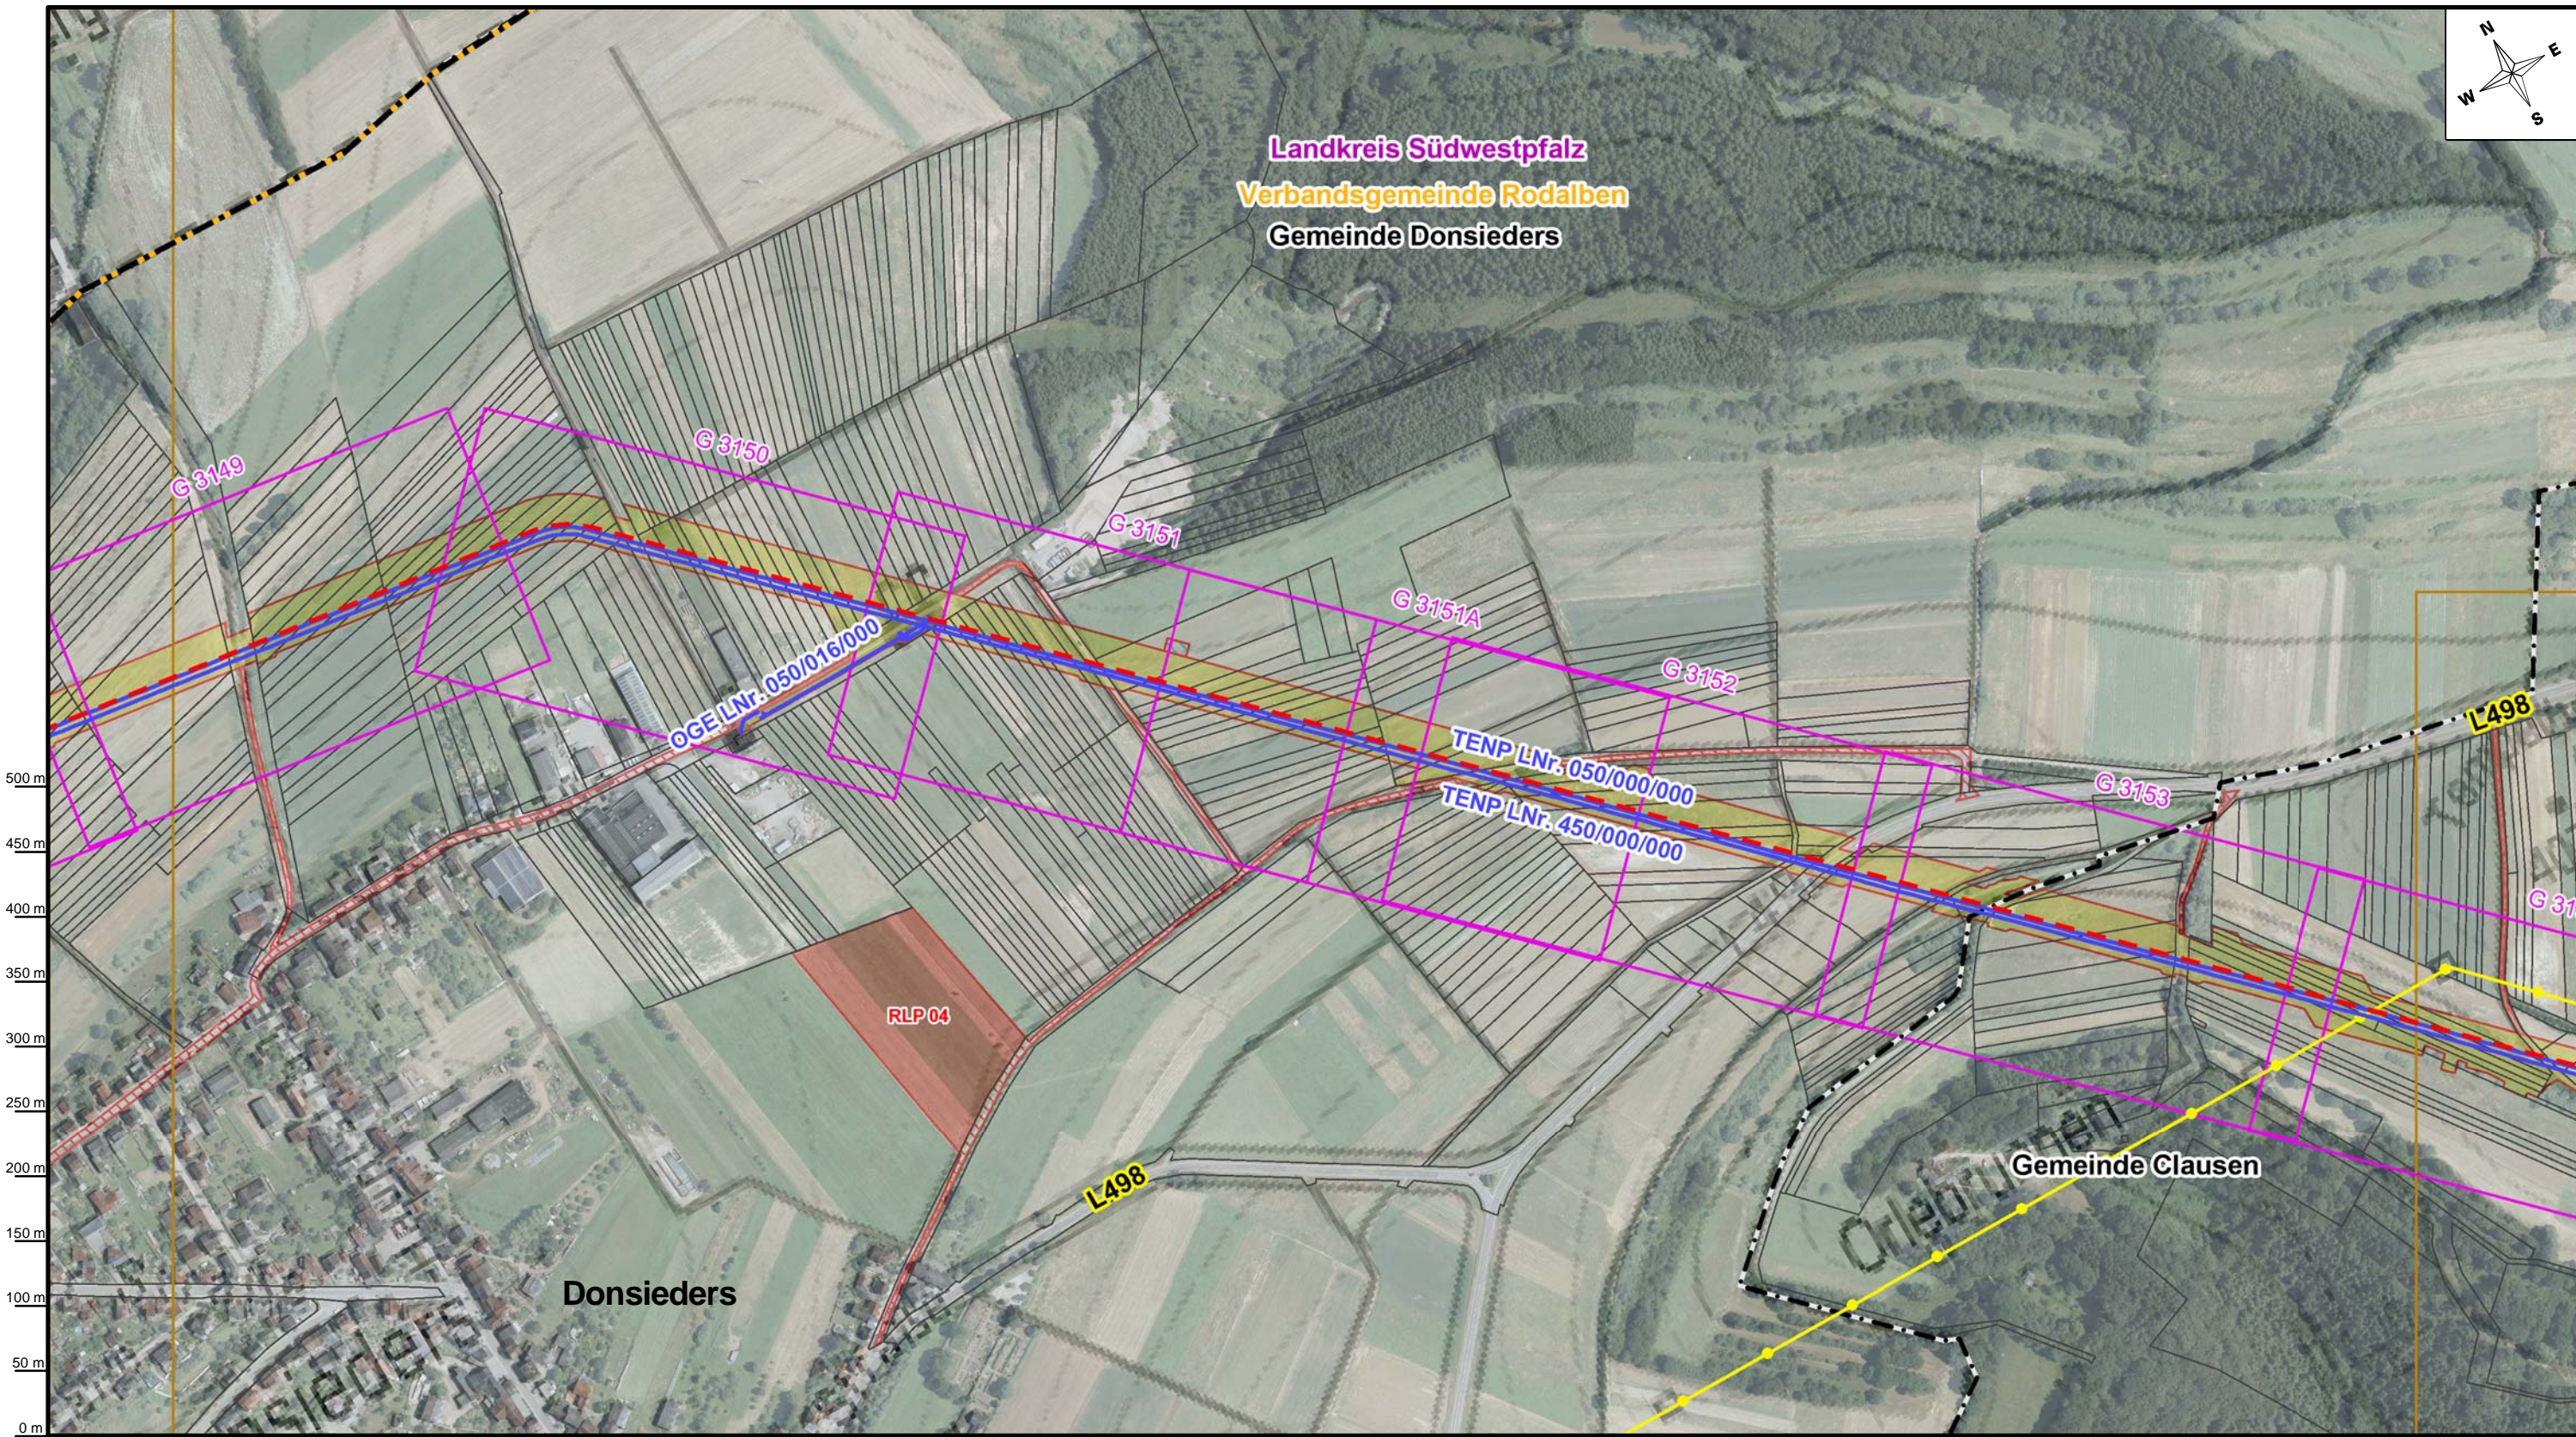

Plan-Berichtigungen	
Revision	Datum
03	11.11.2021
02	01.07.2021
01	25.01.2021

Station	gepl. Zufahrt	Freileitung	FFH	WSG I
Ltg. Austausch	Rohrlagerplatz	Bundeslandgrenze	NSG	WSG II
Ltg. Neubau	Versickerungsfläche	Kreisgrenze	VSG	WSG III
vorh. Leitung	Blattrahmen TR-Rahmen	Verbandsgemeindengrenze	LSG	WSG IV
gepl. Arbeitsstreifen	Blattrahmen DGK5L	Gemeindengrenze		ÜSG

Übersichtsplan DGK5L erstellt am 30.06.2021 durch TPLP / Open Grid Europe GmbH
 geprüft: 01.07.2021, TPLP / Open Grid Europe GmbH
 freigegeben: 02.07.2021, TPLT / Open Grid Europe GmbH

Auftragnehmer OGE		Vorhabensträger TRANS EUROPA NATURGAS PIPELINE Gesellschaft mbH & Co. KG	
Netzausbau TENP III, Mittelbrunn – Klingenmünster			
Bundesland: Rheinland-Pfalz	OGE Proj. Nr. DP 20061	Leitungs-Nr. 050/000/000	Anschl.-Blatt 10
Kreis: Südwestpfalz Gemeinde: Donsieders, Clausen	TENP Proj. Nr. TN 19037	Revision 03	
Übersichtsplan DGK5L		Maßstab 1:5.000	
		Blatt-Nr. 09	

Karten auf Basis von Geoinformation © NavLog/GeoBasis-DE / BKG 2019/ geoGLIS OHG (p) by Intergraph. Weitere Vervielfältigungen hiervon sind nicht gestattet.