


Landkreis Südwestpfalz
 Verbandsgemeinde Rodalben
 Gemeinde Merzalben

Verbandsgemeinde Hauenstein
 Gemeinde Wilgartswiesen

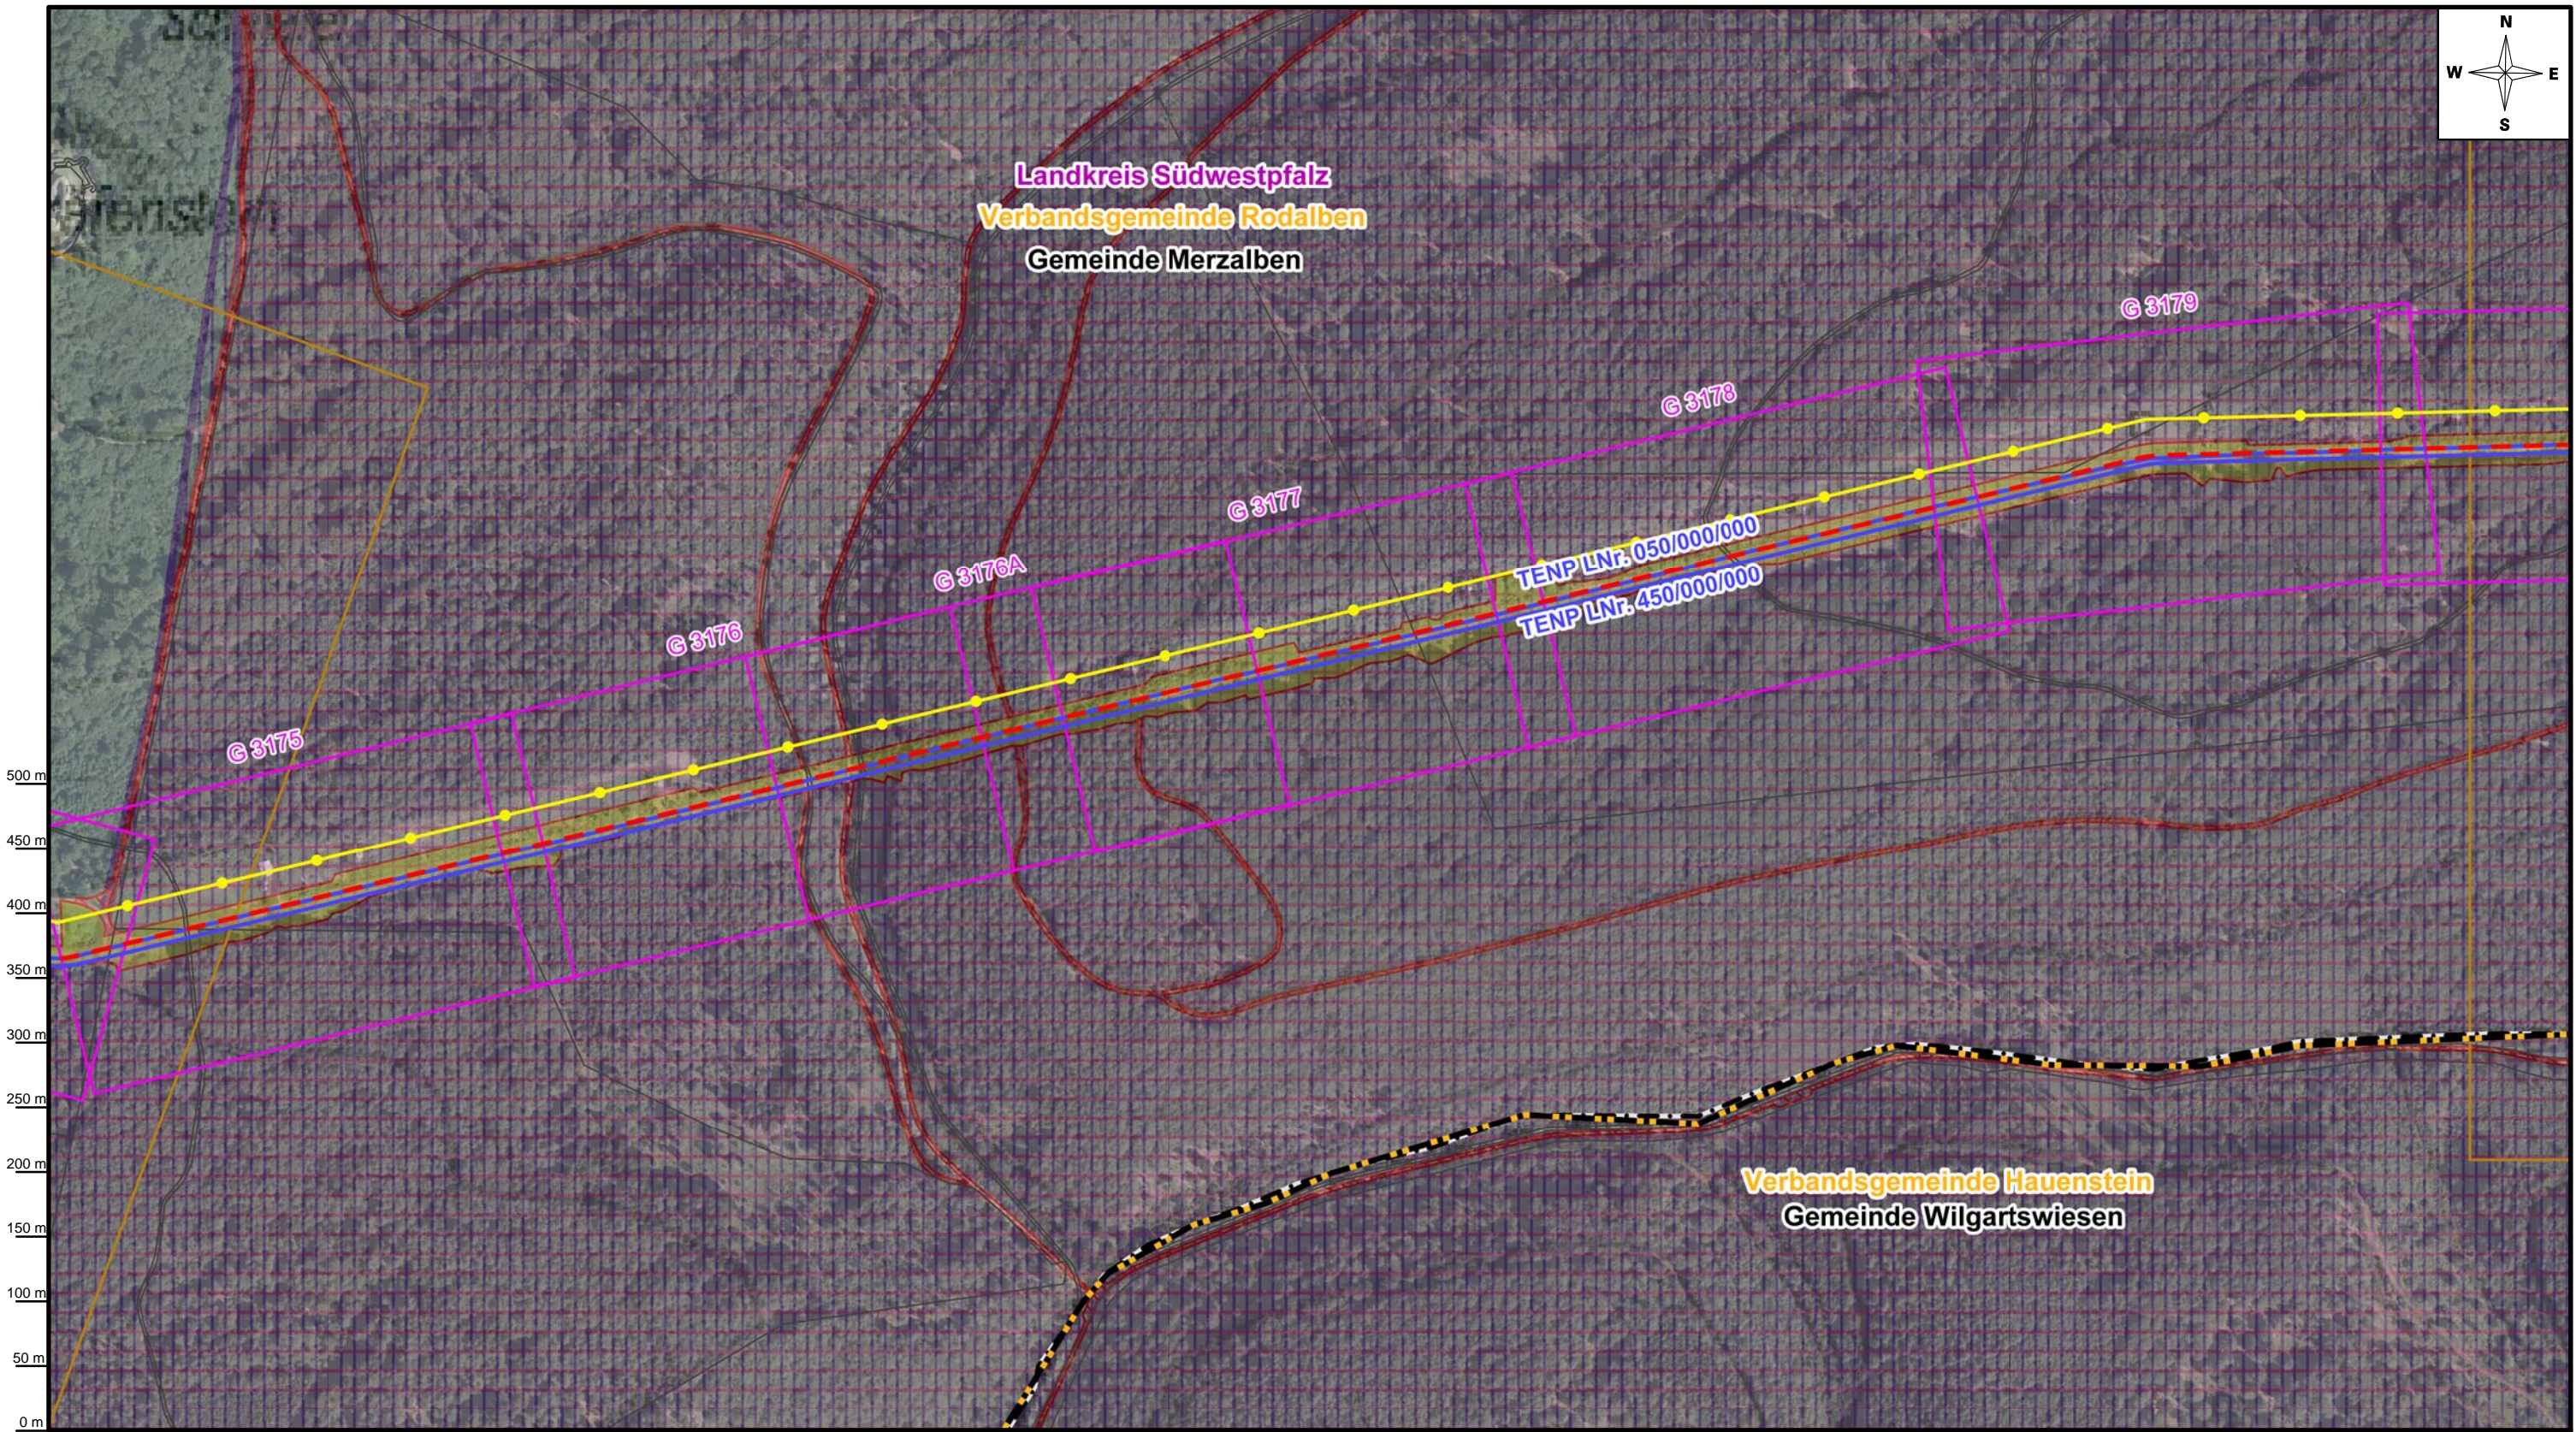

500 m
450 m
400 m
350 m
300 m
250 m
200 m
150 m
100 m
50 m
0 m

0 m 50 m 100 m 150 m 200 m 250 m 300 m 350 m 400 m 450 m 500 m

- | | | | | | | | | | |
|--|-----------------|--|---------------------|--|------------------------|--|-----------------------|--|---------|
| | Station | | gepl. Zufahrt | | Freileitung | | Kernzone Biosphärenr. | | WSG I |
| | Ltg. Austausch | | Rohrlagerplatz | | Bundeslandgrenze | | FFH | | WSG II |
| | Ltg. Neubau | | Versickerungsfläche | | Kreisgrenze | | NSG | | WSG III |
| | vorh. Leitung | | Blattrahmen TR-Plan | | Verbandsgemeindegrenze | | VSG | | WSG IV |
| | Arbeitsstreifen | | Blattrahmen DGK5L | | Gemeindegrenze | | LSG | | ÜSG |

Plan-Berichtigungen		
Revision	Datum	Freig.
02	01.07.2021	Ewering
01	25.01.2021	Ewering

Auftragnehmer:

Vorhabensträger: TRANS EUROPA NATURGAS PIPELINE Gesellschaft mbH & Co. KG

Netzausbau TENP III, Mittelbrunn – Klingenmünster

Bundesland: Rheinland-Pfalz	OGE Proj. Nr. DP 20061	Leitungs-Nr. 050/000/000
Kreis: Südwestpfalz Gemeinde: Merzalben	TENP Proj. Nr. TN 19037	Revision 02
Übersichtsplan DGK5L		Maßstab 1:5.000
		Blatt-Nr. 14

Prüfungen: Übersichtsplan DGK5L erstellt am 30.06.2021 durch TPLP / Open Grid Europe GmbH
 geprüft: 01.07.2021, TPLP / Open Grid Europe GmbH
 freigegeben: 02.07.2021, TPLT / Open Grid Europe GmbH

Karten auf Basis von Geoinformation © NavLog/GeoBasis-DE / BKG 2019/ geoGLIS OHG (p) by Intergraph. Weitere Vervielfältigungen hiervon sind nicht gestattet.

Anschl.-Blatt 13

Anschl.-Blatt 15