


Landkreis Südwestpfalz
 Verbandsgemeinde Hauenstein
 Gemeinde Wilgartswiesen

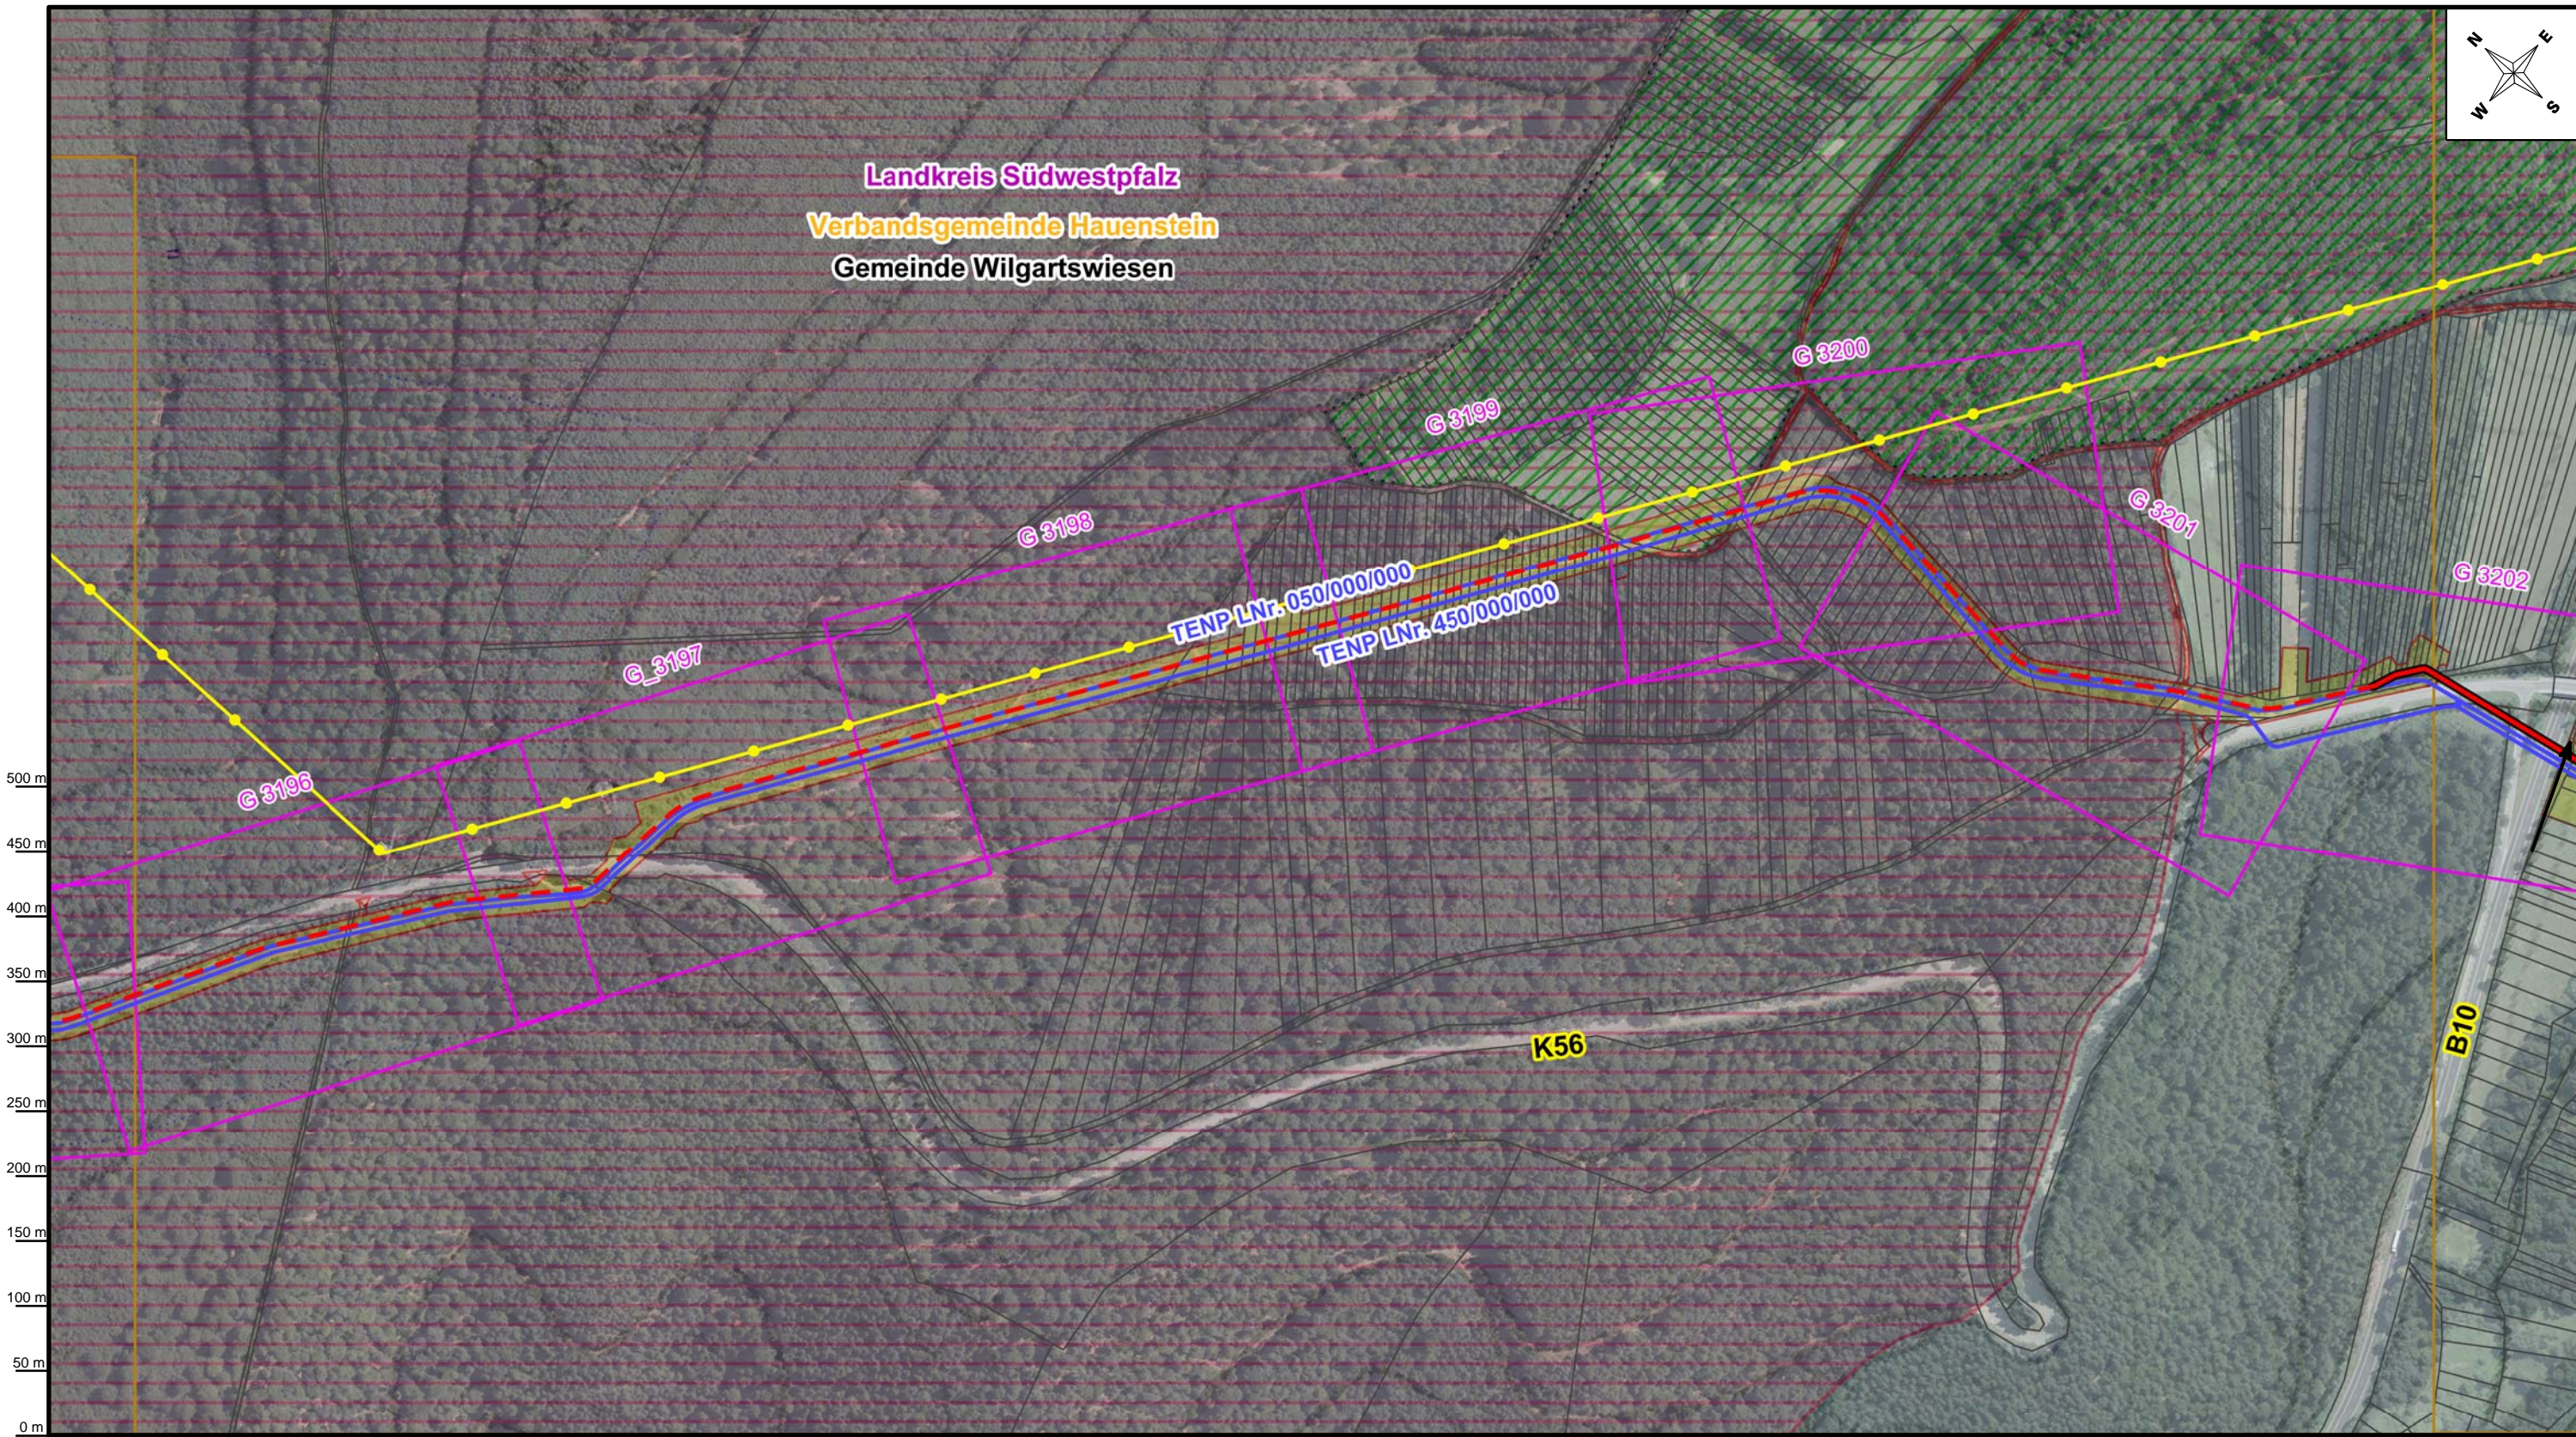

Plan-Berichtigungen	
Revision	Datum
02	01.07.2021
01	25.01.2021

	Station		gepl. Zufahrt		Freileitung		FFH		WSG I
	Ltg. Austausch		Rohrlagerplatz		Bundeslandgrenze		NSG		WSG II
	Ltg. Neubau		Versickerungsfläche		Kreisgrenze		VSG		WSG III
	vorh. Leitung		Blattrahmen TR-Rahmen		Verbandsgemeindengrenze		LSG		WSG IV
	gepl. Arbeitsstreifen		Blattrahmen DGK5L		Gemeindengrenze		ÜSG		

Auftragnehmer		Vorhabensträger	
Netzausbau TENP III, Mittelbrunn – Klingenmünster			
Bundesland: Rheinland-Pfalz		OGE Proj. Nr. DP 20061	Leitungs-Nr. 050/000/000
Kreis: Südwestpfalz Gemeinde: Wilgartswiesen		TENP Proj. Nr. TN 19037	Revision 02
Übersichtsplan DGK5L		Maßstab 1:5.000	Blatt-Nr. 18

freigegeben: 02.07.2021, TPLT / Open Grid Europe GmbH geprüft: 01.07.2021, TPLP / Open Grid Europe GmbH Übersichtsplan DGK5L erstellt am 30.06.2021 durch TPLP / Open Grid Europe GmbH		Anschl.-Blatt 17 Prüfungen	Anschl.-Blatt 19
--	--	-------------------------------	------------------

Karten auf Basis von Geoinformation © NavLog/GeoBasis-DE / BKG 2019/ geoGLIS OHG (p) by Intergraph. Weitere Vervielfältigungen hiervon sind nicht gestattet.