




Verbandsgemeinde Annweiler am Trifels
Gemeinde Münchweiler am Klingbach

Landkreis Südliche Weinstraße
Verbandsgemeinde Bad Bergzabern
Gemeinde Klingenmünster

Gemeinde Silz

Gemeinde Gleiszellen-Gleishorbach

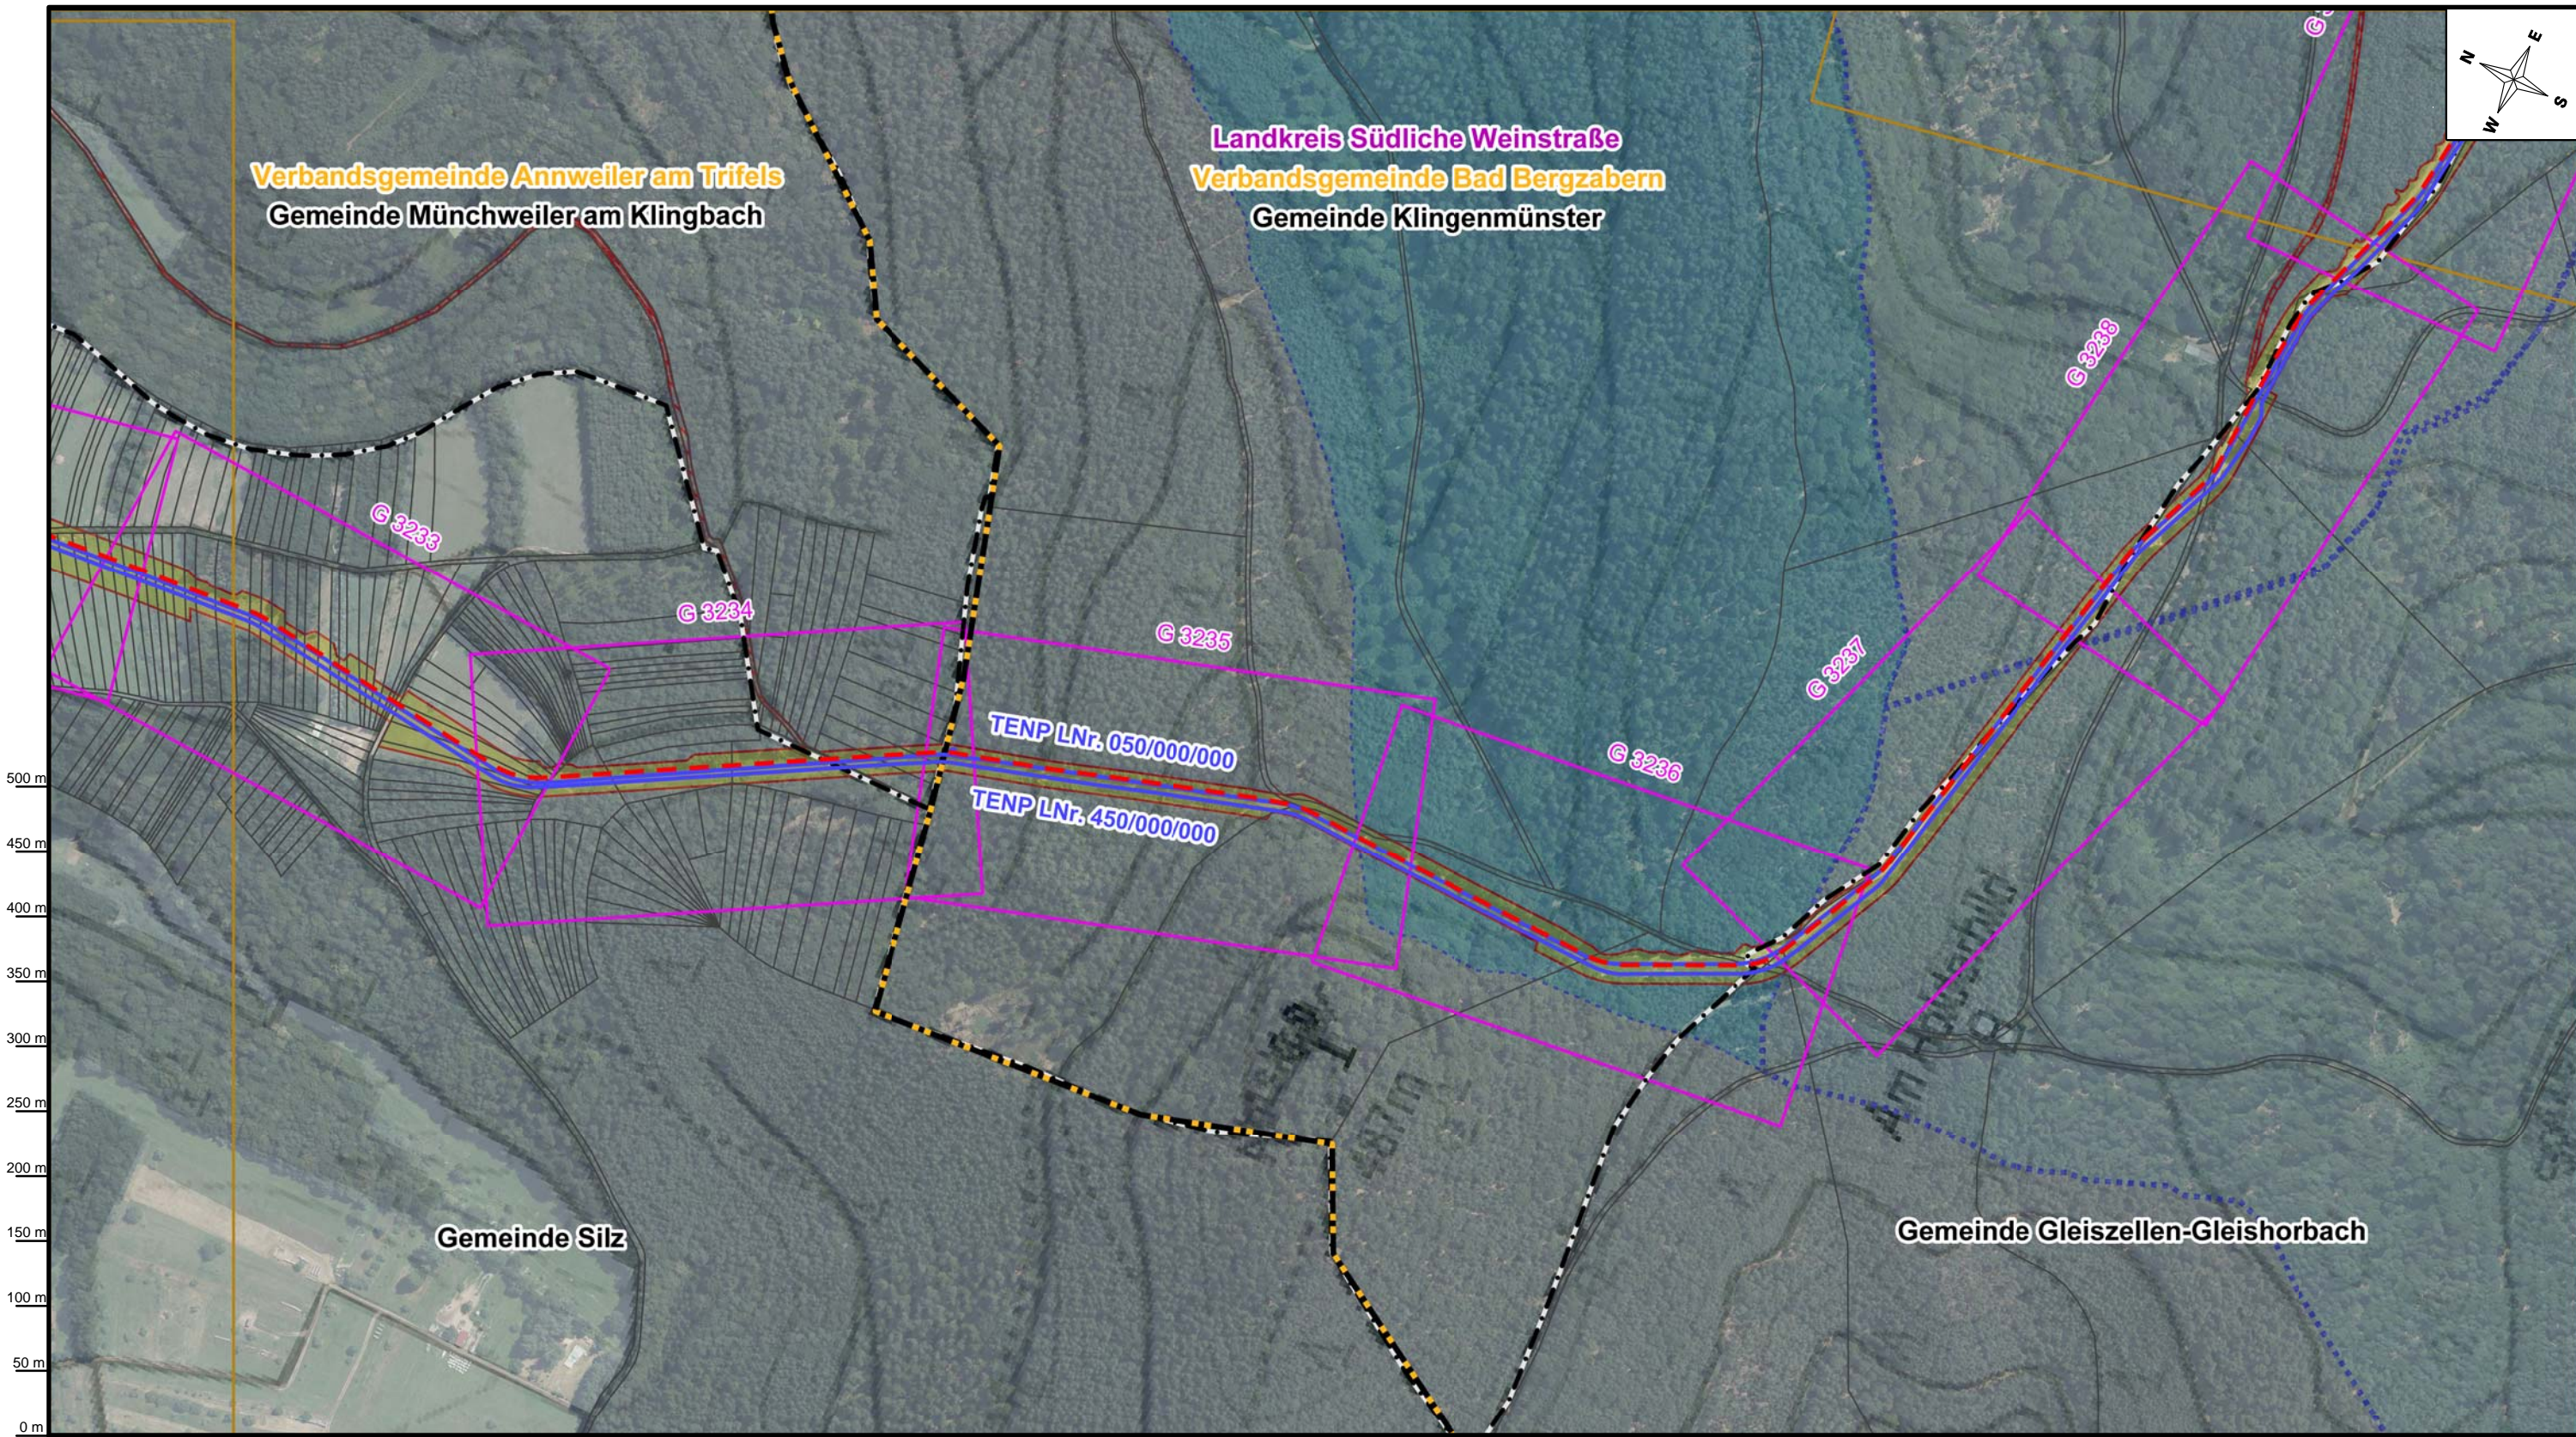

Plan-Berichtigungen	
Revision	Datum
02	01.07.2021
01	25.01.2021

Station	gepl. Zufahrt	Freileitung	FFH	WSG I
Ltg. Austausch	Rohrlagerplatz	Bundeslandgrenze	NSG	WSG II
Ltg. Neubau	Versickerungsfläche	Kreisgrenze	VSG	WSG III
vorh. Leitung	Blattrahmen TR-Rahmen	Verbandsgemeindengrenze	LSG	WSG IV
gepl. Arbeitsstreifen	Blattrahmen DGK5L	Gemeindegrenze	ÜSG	

Übersichtsplan DGK5L erstellt am 30.06.2021 durch TPLP / Open Grid Europe GmbH
 geprüft: 01.07.2021, TPLP / Open Grid Europe GmbH
 freigegeben: 02.07.2021, TPLT / Open Grid Europe GmbH

Plan-Berichtigungen		
Revision	Datum	Freig.
02	01.07.2021	Ewering
01	25.01.2021	Ewering

Auftragnehmer

Vorhabensträger
 TRANS EUROPA NATURGAS PIPELINE
Gesellschaft mbH & Co. KG

Netzausbau TENP III, Mittelbrunn – Klingenmünster

Bundesland: Rheinland-Pfalz	OGE Proj. Nr. DP 20061	Leitungs-Nr. 050/000/000
Kreis: Südliche Weinstraße Gemeinde: Münchweiler am Klingbach, Silz, Klingenmünster, Gleiszellen-Gleishorbach	TENP Proj. Nr. TN 19037	Revision 02
	Maßstab 1:5.000	Blatt-Nr. 25

Übersichtsplan DGK5L

Karten auf Basis von Geoinformation © NavLog/GeoBasis-DE / BKG 2019/ geoGLIS OHG (p) by Intergraph. Weitere Vervielfältigungen hiervon sind nicht gestattet.

Anschl.-Blatt 24

Anschl.-Blatt 26