


Gemeinde Merzalben  
Gemarkung Merzalben

Gemeinde Wilgartswiesen  
Gemarkung Wilgartswiesen

Anschl.-Blatt Z 034C

Die Leitung ist  
kathodisch geschützt

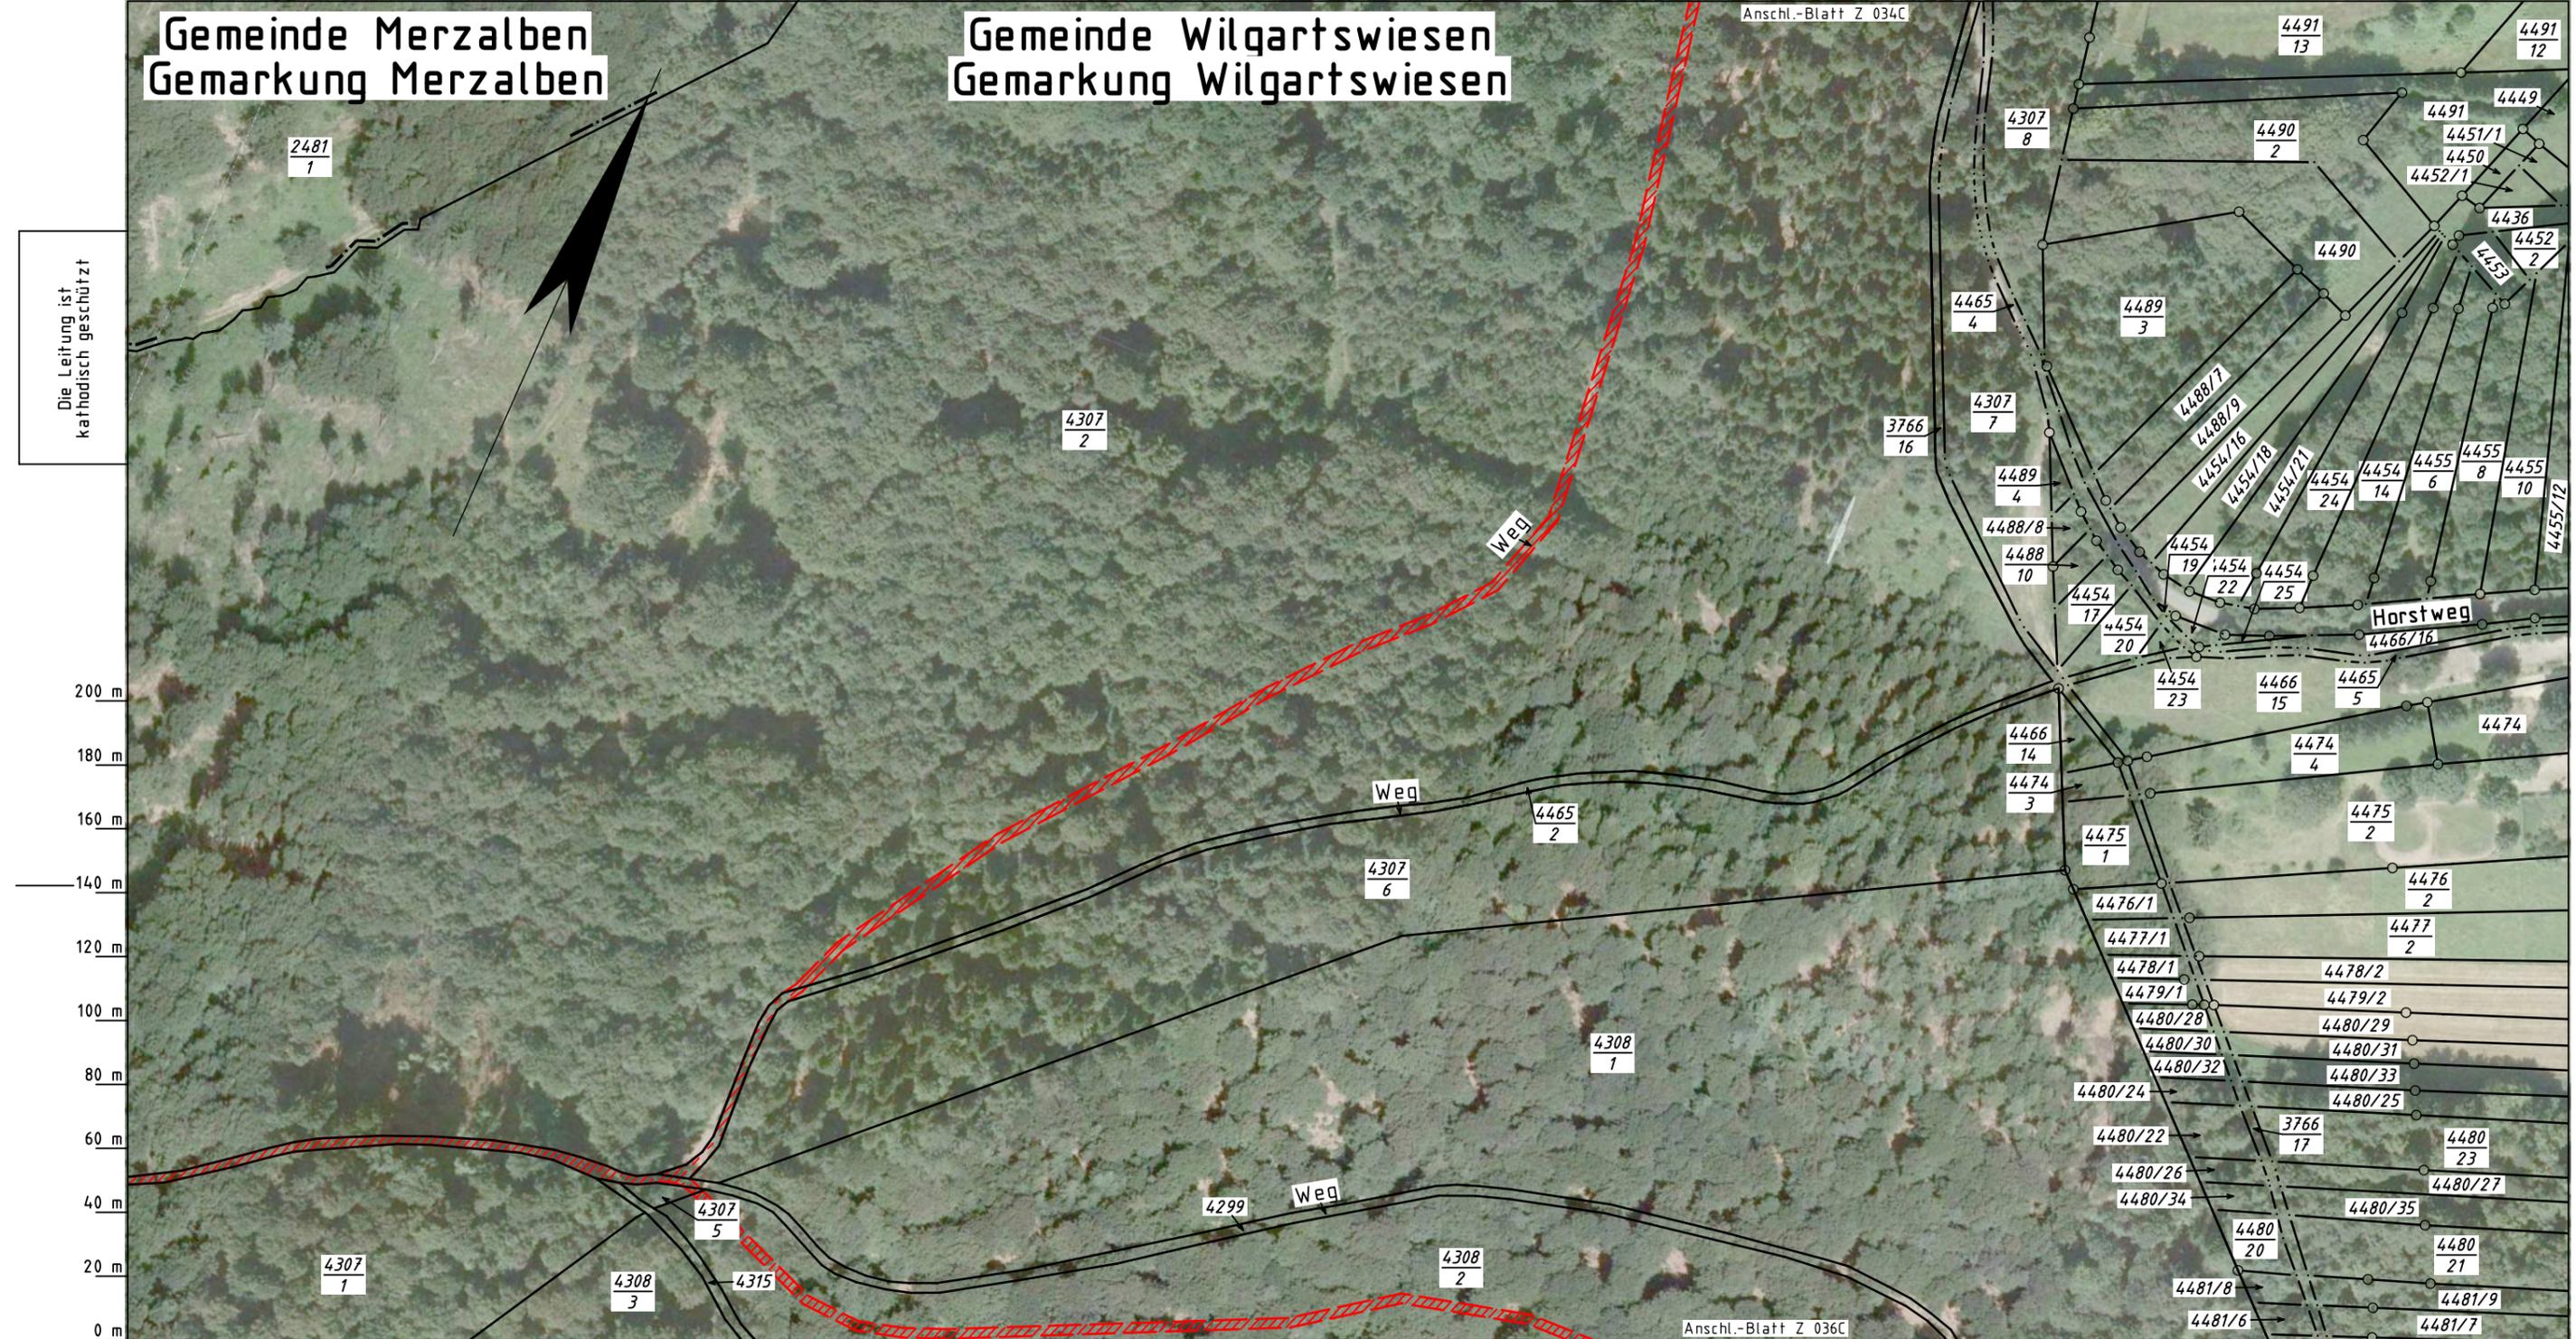

Anschl.-Blatt Z 036C

Legende :

- geplante TENP III / Austausch in gleicher Trasse
- geplante TENP III / Neuverlegung
- Arbeitsstreifen
- Überfahrt / Zufahrt

Parallel zur Ferngasleitung verläuft  
zugehöriges Betriebskabel  
Deckung = Ltg. DN 1000

Plan-Berichtigungen				
Rev.	Grund	Angef.	Gepr.	Freigeg.
10				
09				
08				
07				
06				
05				
04				
03				
02				
01				

Auftragnehmer:



Vorhabenträger:



Leitung: Netzausbau TENP III Mittelbrunn - Klingenmünster  
Gemarkung: Wilgartswiesen  
Gemeinde: Wilgartswiesen  
Kreis: Landkreis Südwestpfalz

Projektnummer TENP TN 19037	
Proj. Nr. OGE DP 20061	Leitungs-Nr. 050 000 000
Maßstab 1 : 2000	Blatt-Nr. Z 035A

# Zufahrtsplan

Diesem Plan liegen katasterliche Unterlagen zu Grunde Signaturen nach ZVAUT

Prü- fungen	Zufahrtsplan erstellt: März 2021, VB Kroll	freigegeben: 26.03.2021, OGE / TPLT
	geprüft: 19.03.2021, OGE / TPLP	

Katasteramt Westpfalz  
Original-Maßstab Altkis

Anschl.-Blatt Z 035

Anschl.-Blatt