


Gemeinde Spirkelbach Gemarkung Spirkelbach

Die Leitung ist
kathodisch geschützt

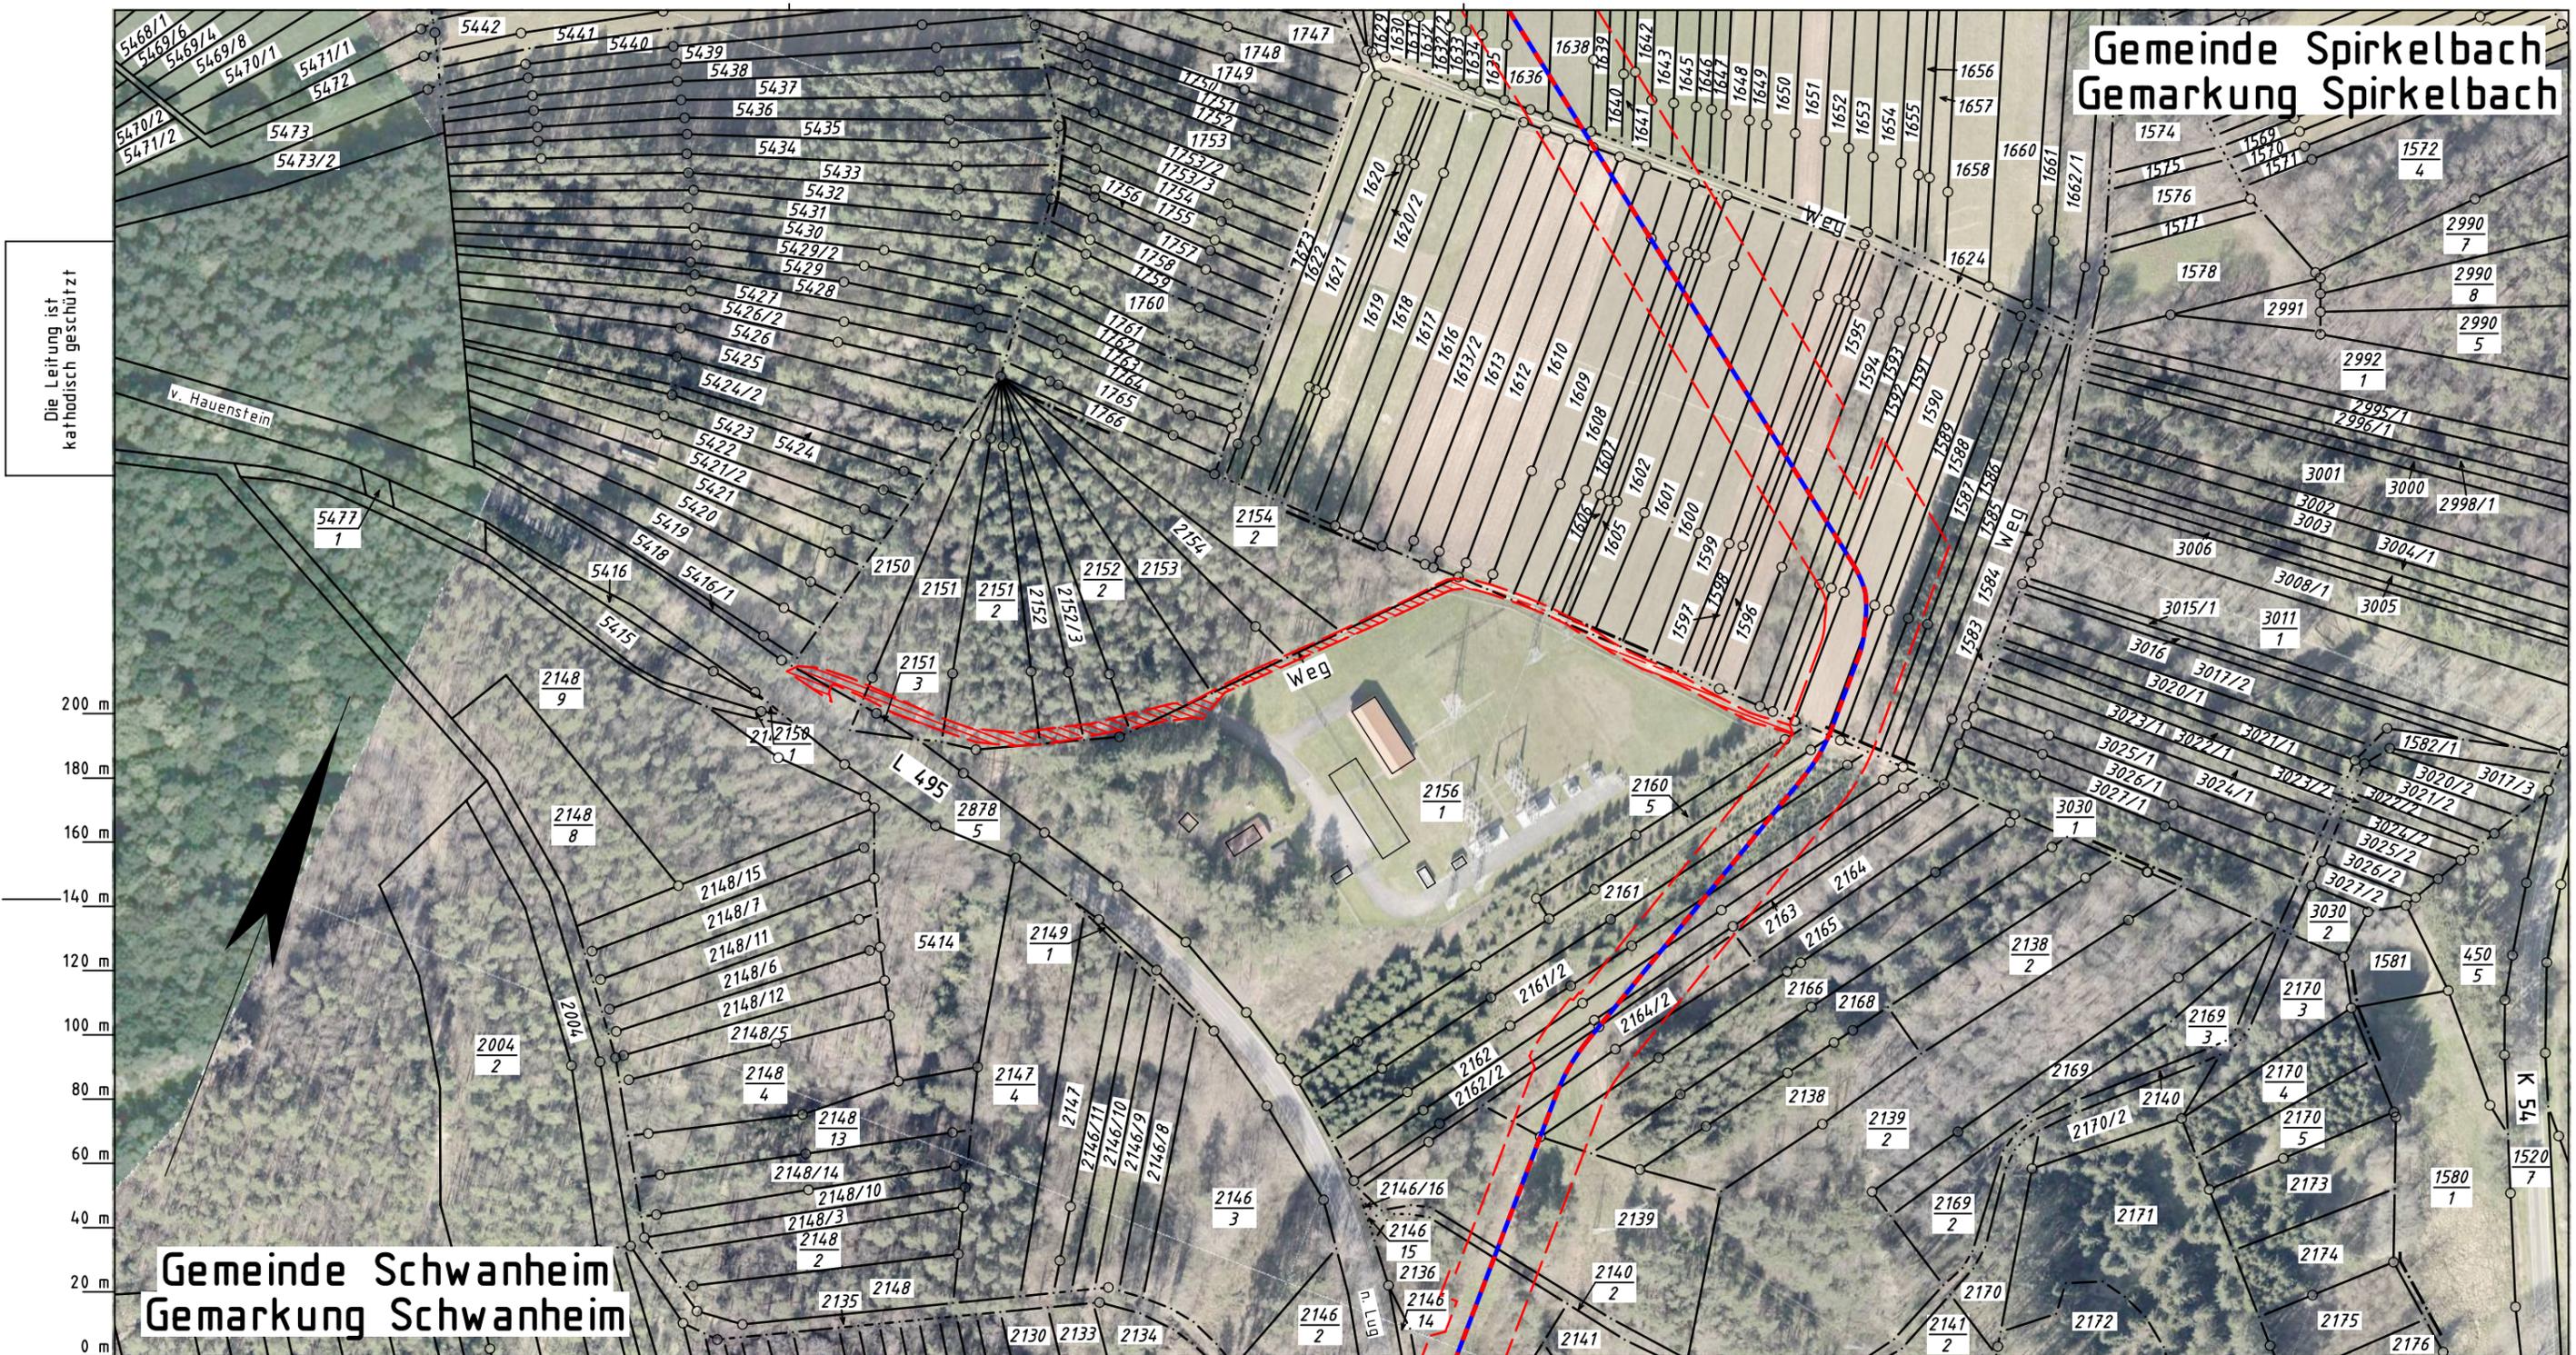

Gemeinde Schwanheim Gemarkung Schwanheim

Legende :

- geplante TENP III / Austausch in gleicher Trasse
- geplante TENP III / Neuverlegung
- Arbeitsstreifen
- Überfahrt / Zufahrt

Parallel zur Ferngasleitung verläuft
zugehöriges Betriebskabel
Deckung = Ltg. DN 1000

Plan-Berichtigungen				
Rev.	Grund	Angef.	Gepr.	Freigeg.
10				
09				
08				
07				
06				
05				
04				
03				
02				
01				

Auftragnehmer:



Vorhabenträger:



Leitung: Netzausbau TENP III Mittelbrunn - Klingenmünster
 Gemarkung: Schwanheim, Spirkelbach
 Gemeinde: Schwanheim, Spirkelbach
 Kreis: Landkreis Südwestpfalz

Projektnummer TENP TN 19037	
Proj. Nr. OGE DP 20061	Leitungs-Nr. 050 000 000
Maßstab 1 : 2000	Blatt-Nr. Z 043

Zufahrtsplan

Diesem Plan liegen katasterliche Unterlagen zu Grunde Signaturen nach ZVAUT

Prüfungen: Zufahrtsplan erstellt: März 2021, VB Kroll
 geprüft: 19.03.2021, OGE / TPLP
 freigegeben: 26.03.2021, OGE / TPLT

Katasteramt Westpfalz Original-Maßstab Altkis

Anschl.-Blatt

Anschl.-Blatt