


Gemeinde Klingenmünster
Gemarkung Klingenmünster

Gemeinde Gleiszellen-Gleishorbach
Gemarkung Gleiszellen-Gleishorbach

Die Leitung ist
kathodisch geschützt

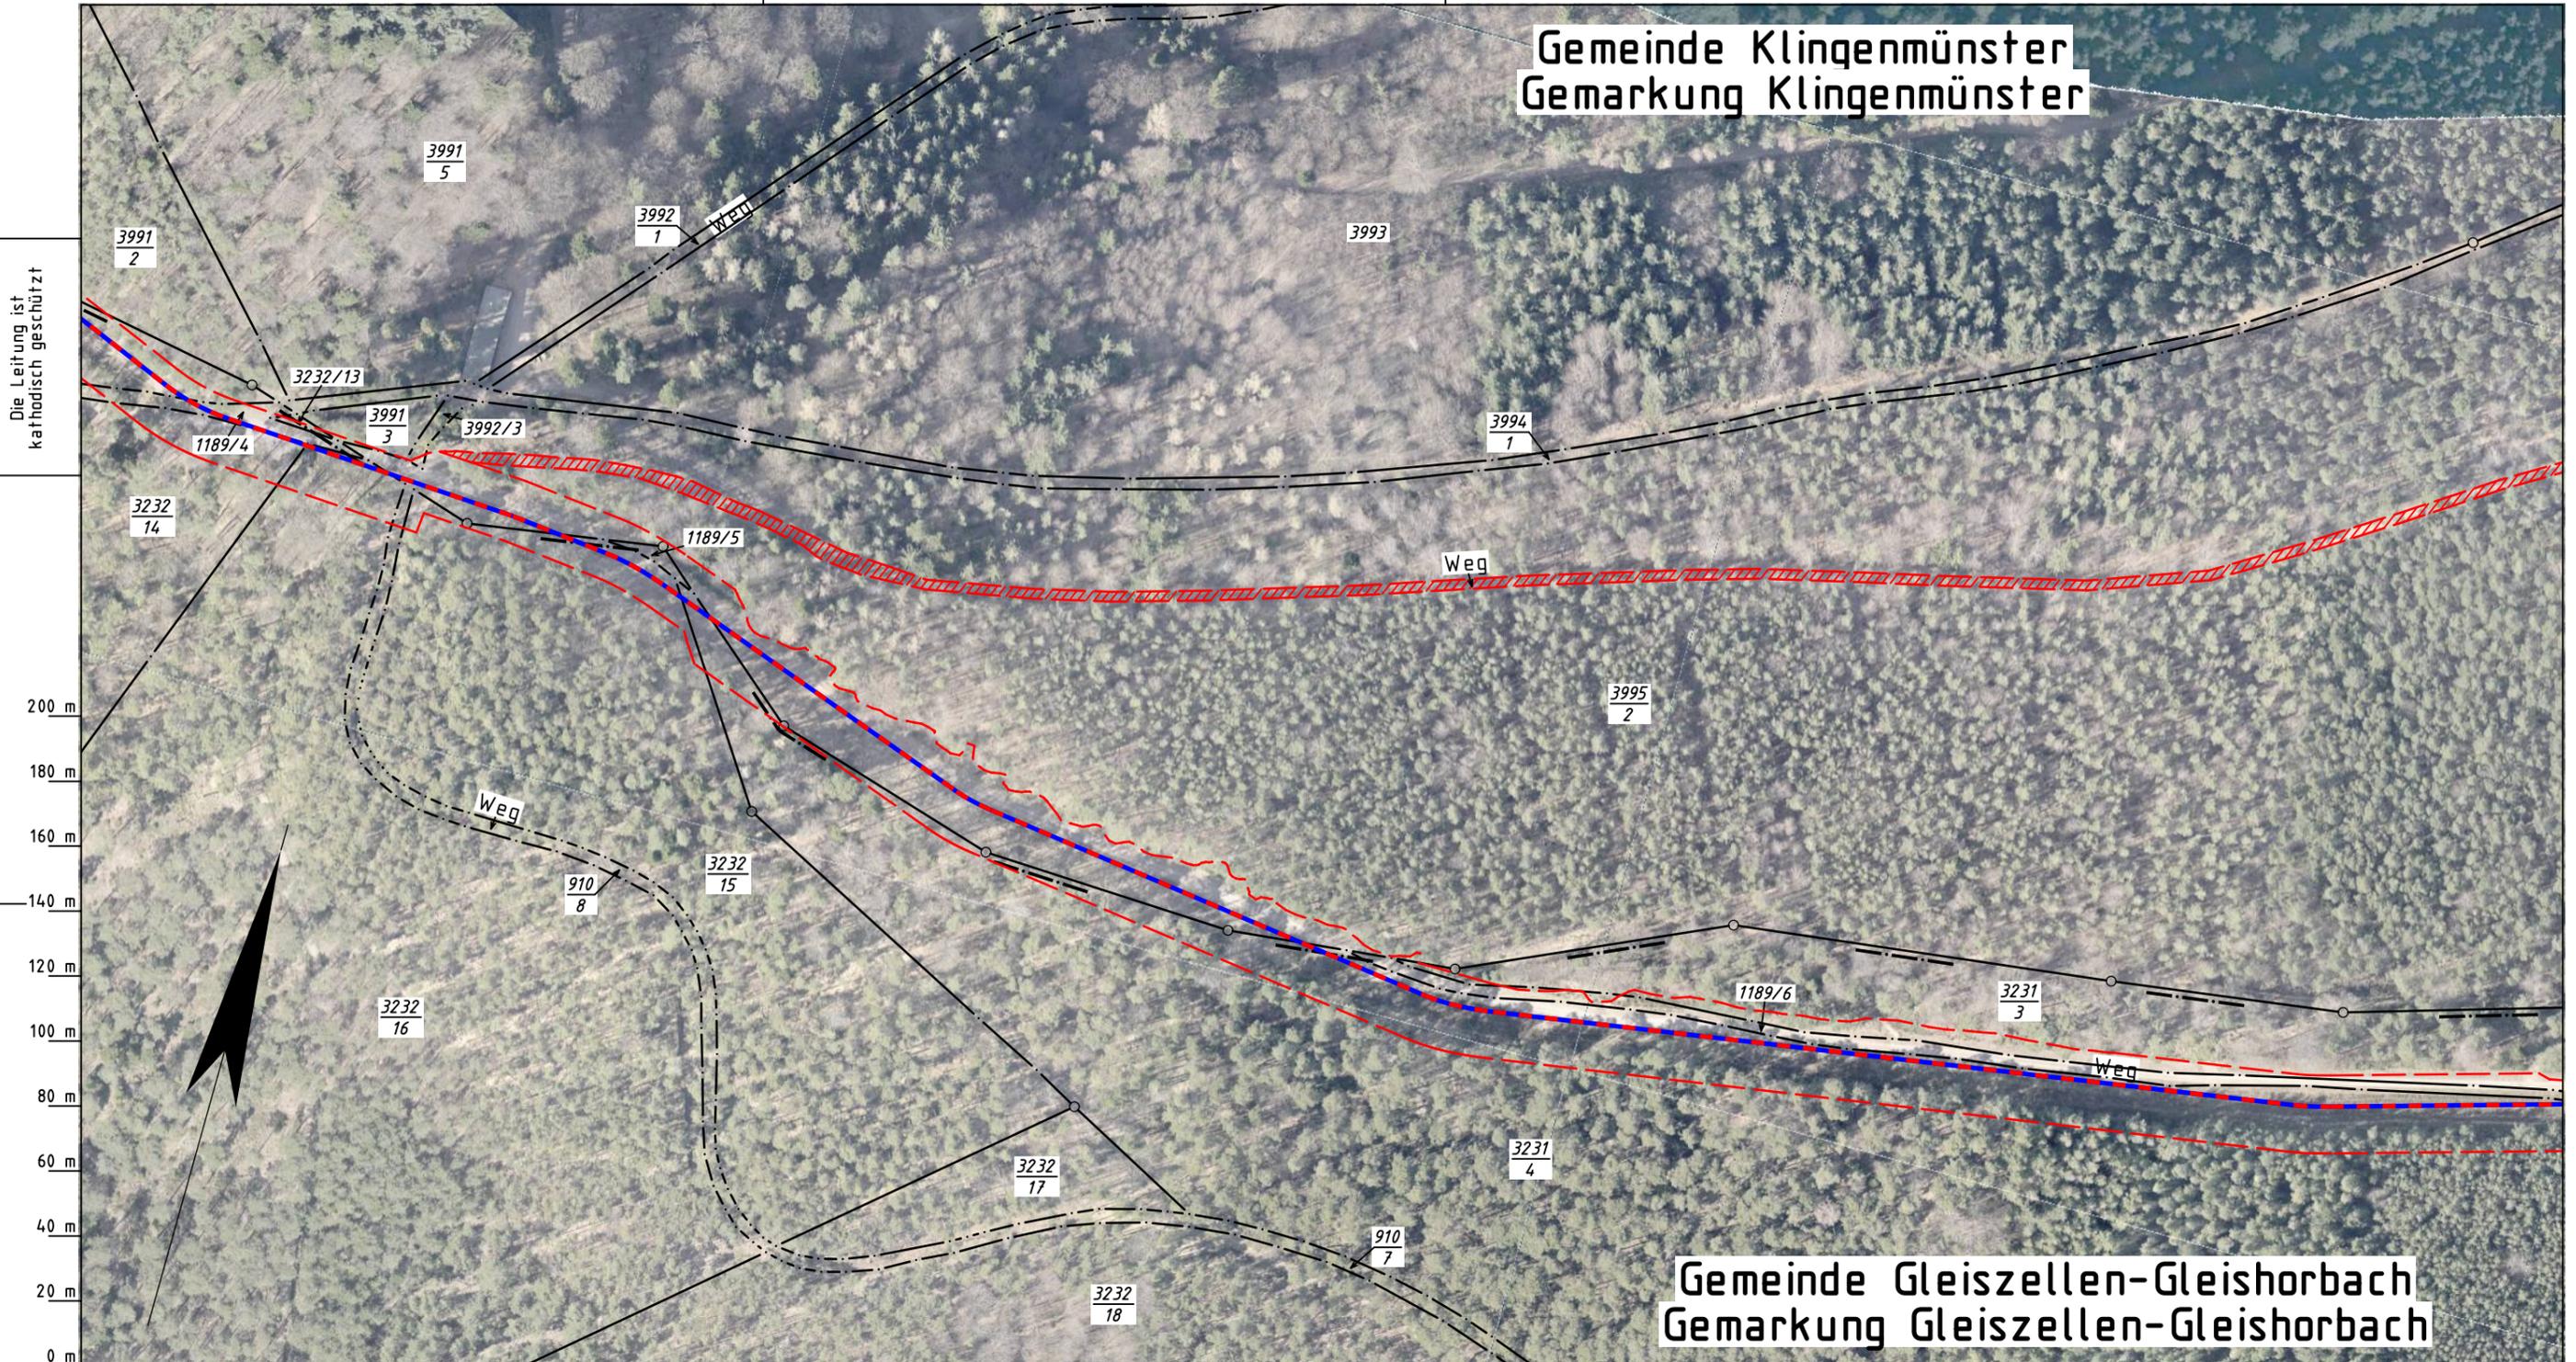

Legende :

- geplante TENP III / Austausch in gleicher Trasse
- geplante TENP III / Neuverlegung
- Arbeitsstreifen
- Überfahrt / Zufahrt

Parallel zur Ferngasleitung verläuft
zugehöriges Betriebskabel
Deckung = Ltg. DN 1000

Plan-Berichtigungen

Rev.	Grund	Angef.	Gepr.	Freigeg.
10				
09				
08				
07				
06				
05				
04				
03				
02				
01				

Auftragnehmer:



Vorhabenträger:



Leitung: Netzausbau TENP III Mittelbrunn - Klingenmünster

Gemarkung: Klingenmünster, Gleiszellen-Gleishorbach

Gemeinde: Klingenmünster, Gleiszellen-Gleishorbach

Kreis: Landkreis Südliche Weinstraße

Zufahrtsplan

Diesem Plan liegen katasterliche Unterlagen zu Grunde Signaturen nach ZVAUT

Projektnummer TENP

TN 20046

Proj. Nr. OGE

DP 20067

Leitungs-Nr.

050 000 000

Maßstab

1 : 2000

Blatt-Nr.

Z 049

Katasteramt
Original-Maßstab
Westpfalz
Alkis

Anschl.-Blatt

Prü-
fungen

Zufahrtsplan erstellt: März 2021, VB Kroll

geprüft: 19.03.2021, OGE / TPLP

freigegeben: 26.03.2021, OGE / TPLT

Anschl.-Blatt 049A