


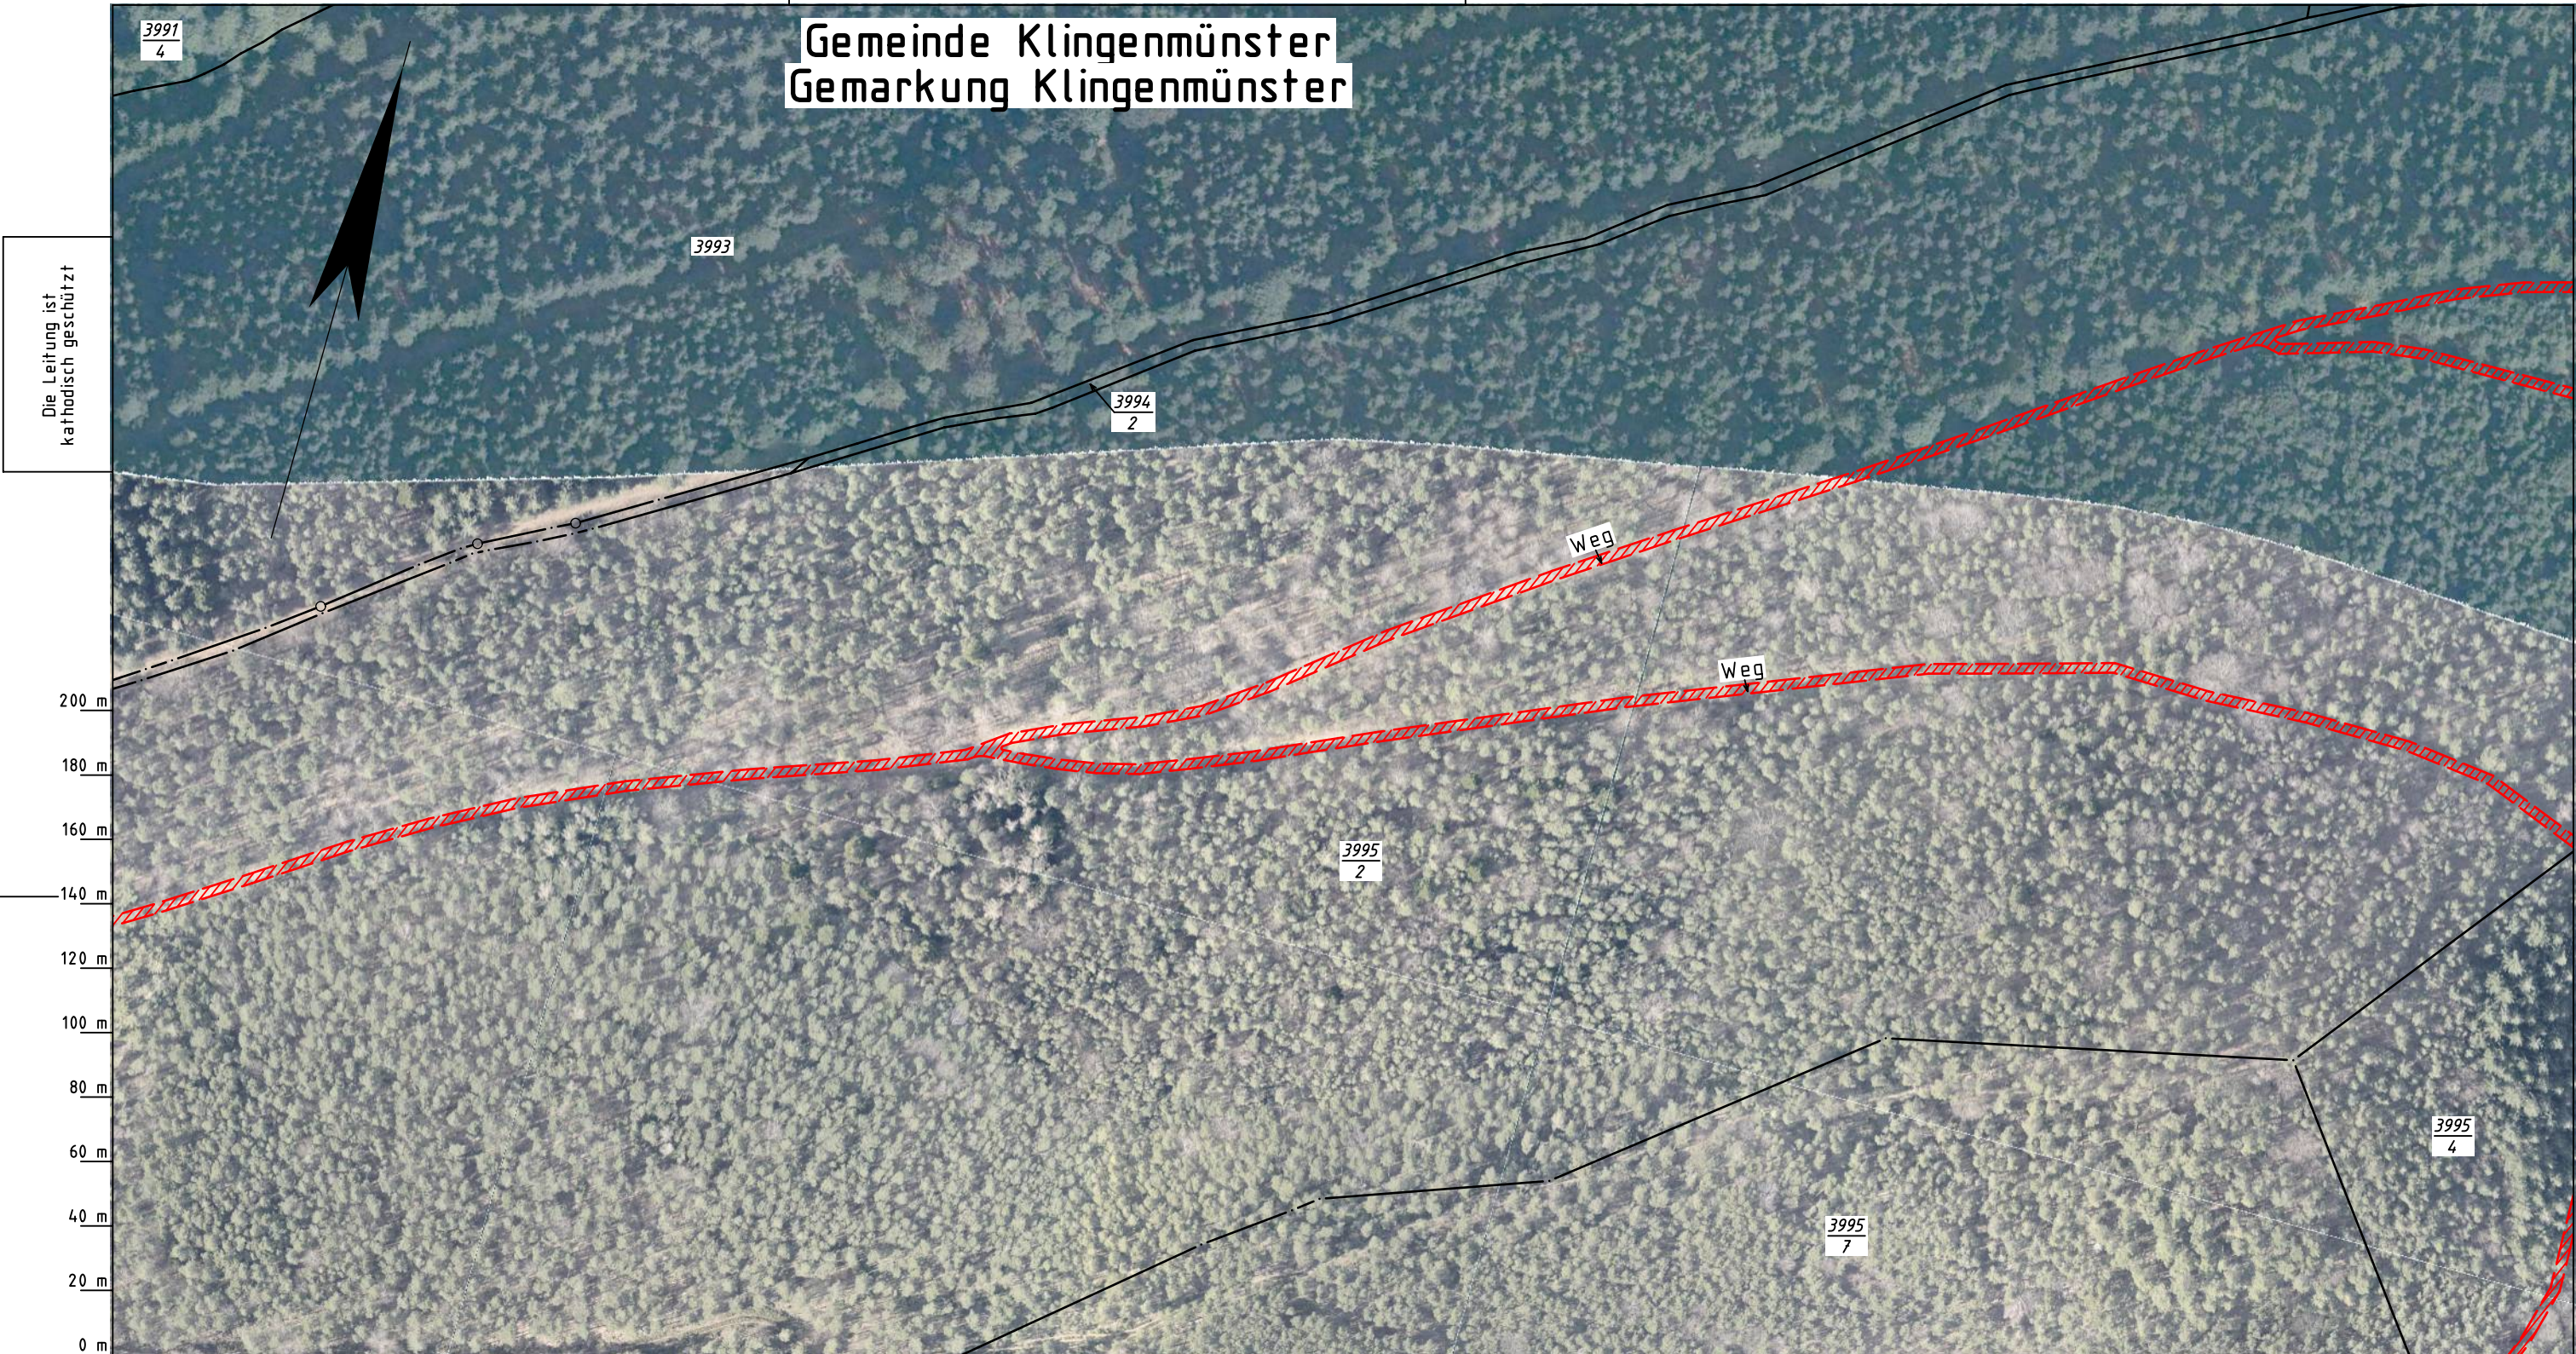

Katasteramt Westpfalz
Original-Maßstab Altkis

Anschl.-Blatt Z 049

Prü- fungen

Zufahrtsplan erstellt: März 2021, VB Kroll
geprüft: 19.03.2021, OGE / TPLP
freigegeben: 26.03.2021, OGE / TPLT

Legende :

- geplante TENP III / Austausch in gleicher Trasse
- geplante TENP III / Neuverlegung
- Arbeitsstreifen
- Überfahrt / Zufahrt

Parallel zur Ferngasleitung verläuft zugehöriges Betriebskabel				
Deckung = Ltg. DN 1000				
Plan-Berichtigungen				
Rev.	Grund	Angef.	Gepr.	Freigeg.
10				
09				
08				
07				
06				
05				
04				
03				
02				
01				

Auftragnehmer: **OGE**

Vorhabenträger: **TRANS EUROPA NATURGAS PIPELINE**
Gesellschaft mbH & Co. KG

Leitung: Netzausbau TENP III Mittelbrunn – Klingenmünster

Gemarkung: Klingenmünster

Gemeinde: Klingenmünster

Kreis: Landkreis Südliche Weinstraße

Zufahrtsplan

Diesem Plan liegen katasterliche Unterlagen zu Grunde Signaturen nach ZVAUT

Projektnummer TENP
TN 20046

Proj. Nr. OGE DP 20067	Leitungs-Nr. 050 000 000
Maßstab 1 : 2000	Blatt-Nr. Z 050

Anschl.-Blatt Z 051