Fremdleitungen :

+ m [m]	OK [m] NN	DN [mm]
a) TS 3150/1 1001,22 ART.: FM BETR.: Deutsche Telekom AG	D=0,8m MAT.: unbekannt	unbekannt
b) TS 3150/1 1001,62 ART.: FM BETR.: Vodafone Kabel Deutschland	D=0,8m MAT.: unbekannt	unbekannt
c) TS 3150/1 1005,17 ART.: W-Ltg. BETR.: Verbandsgemeinde Rodalben	D=1,2m MAT.: unbekannt	120
d) TS 3150/1 1007,63 ART.: Kanal BETR.: SSBA Kaiserslautern	D=1,2m MAT.: unbekannt	200

L 498

SK in km 0,329

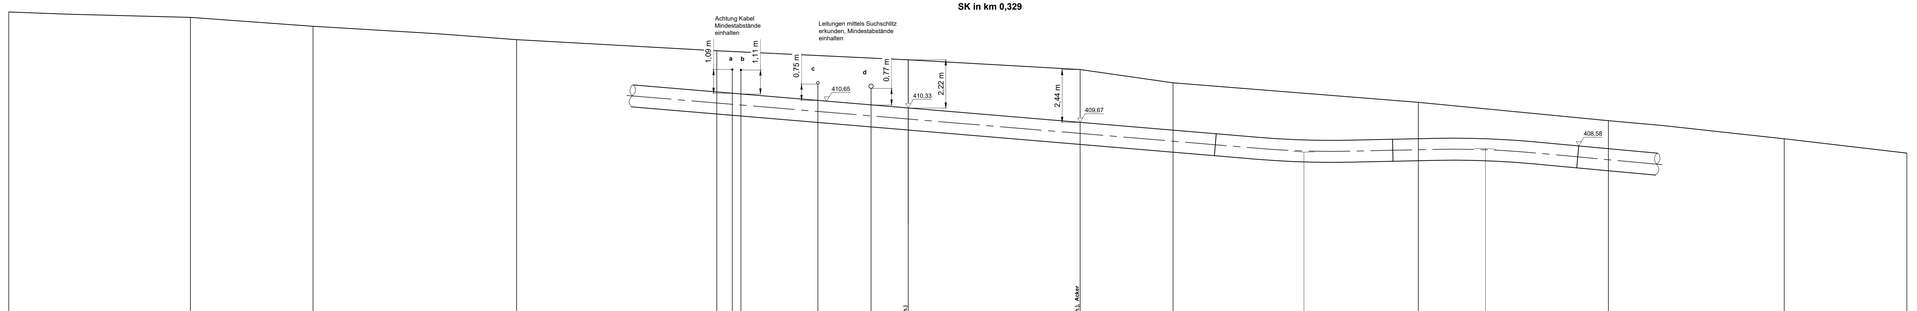

HÖHE ÜBER NHN + 398,00 m

LÄNGE GELÄNDE: 90,24 | 91,21 | 88,87 | 87,66 | 100,01 | 100,23 | 100,17 | 100,43 | 100,34 | 101,27 | 102,16 | 103,88 | 104,68 | 106,27 | 106,43

BAUTEIL

LÄNGE KONSTRUKTION: 1027,61 BKR 6°00' | 1035,99 BKR 6°30'

Straßenkreuzung nach
GL 262-501 Bild 1
Produktenrohr einlegen

SONDERKONSTRUKTION
BAUSTRASSE
GRUENDUNG
WASSERHALTUNG
AUFTRIEBSSICHERUNG / BETONREITER GL 264-501
BEBAUUNG UNTER 20 M
ROHR (ABM., MAT.,ISOL.): DN 1000; L 485 ME; S ≥ 1,6; PE-isol. | DN 1000; L 485 ME; S ≥ 1,7; PE-isol. | DN 1000; L 485 ME; S ≥ 1,6; PE-isol.
MINDESTDECKUNG AUF ROHR / BAUTEIL [M]: 1,20
ELASTISCHER BIEGERADIUS [M]: 700 m nach DVGW G 463
KABELSCHUTZROHR [ABM.,MAT.]: 1 x KSR DA 50 x 4,6 HDPE

Weitere Fremdleitungen :

+ m [m]	OK [m] NN	DN [mm]

Zugehörige Unterlagen:
Grundriss Blatt G 3152; Längenschnitt Blatt L 3152 / 3153

Konstruktionshinweise :

Bei nicht besonders bezeichneten Trassenknicken und Höhensprüngen ist die Leitung elastisch nach DVGW G 463 o. mit Baustellenkrümmer nach RN 241-111 zu verlegen.

Bei nicht besonders gekennzeichneten Kreuzungen von Straßen beträgt die Mindestdeckung 1,2 m und bei Wegen 1,0 m.

Für die Hauptdruckprüfung Rohrgraben vollständig verfüllen.

Vorh. Leitungen und Kabel mittels Suchschlitz erkunden, Mindestabstand bei Leitungen von 0,5 m und Kabeln von 0,2 m einhalten.

Die genaue Anzahl und Lage der Markierungsscheiben ist mit der örtlichen Bauleitung abzustimmen.

Vor Beginn der Arbeiten, sind die Open Grid Europe Abteilung TBZK Herr Kempel Tel.: 0201/3642-18061 o. mob. 0172/2539267 und der zuständige OGE- Betriebsmeister zu informieren.

Falls durch Neigung und Bodenart erforderlich, Hangsicherung / Grabensicherung nach RN 268-029 vorsehen.

Falls erforderlich, Freispülsicherung in Abhängigkeit von der Bodenart nach KN 268-005 vorsehen.

Legende:

EKR = Elastischer Krümmer / Bogen
BKR = Baustellenkrümmer
WKR = Werkskrümmer
SKR = Schnittkrümmer
PPA/PPE = Produktenrohr Pressen/Bohren Anfang/Ende
PEA/PEE = Produktenrohr gerade einlegen Anfang/Ende
BRA/BRE = Betonreiberanfang / Ende
L = Abstand Centerline (M)

REV. NR.	DATUM	KURZBESCHREIBUNG	ERSTELLT	GEPRÜFT	FREIGEG.	DATUM	FREIGABE
01	22.09.2021	Höhen ergänzt	Za / IBN	Li / IBN	Li / IBN		
00	17.12.2020	Leitungskonstruktion	Za / IBN	Li / IBN	Li / IBN		
		Open Grid Europe				ggf. Auftraggeber	

TRASSIERUNGSMESSUNG

VB Kreil	00	26.08.2020	AM
ING.-BÜRO	REVISION	DATUM	SACHBEARB.

LEITUNGSDATEN / LÄNGENANGABEN

NENNDRUCK DP : 70 BAR
NENNWEITE DN : 1000
TRASS. LÄNGE : 87,60 M
ROHRLÄNGE : 000,00 M

VORHABENTRÄGER:
TRANS EUROPA NATURGAS PIPELINE GESELLSCHAFT MBH & CO. KG

AUFTRAGNEHMER:
OGE

PROJEKTBEZEICHNUNG
TENP III
Abschnitt Mittelbrunn - Kliingenmünster

UNTERLAGEN-TITEL
Längenschnitt Blatt L 3152
L 498

PROJEKTMANAGER:	Open Grid Europe GmbH
PROJEKT LEITER:	Herr Höhner
FACHZUSTÄNDIG:	Herr Kasalik
Pfad der gespeicherten Projektdaten :	

OGE-VORHA.-NR.:	UNTERLAGEN-NR.	REV.
DP 19042	OGE.TPL.05.2508.19042	01
LEITUNGSNR.: 050/000/000	MASSTAB: Länge: 1:100 Höhe: 1:100	