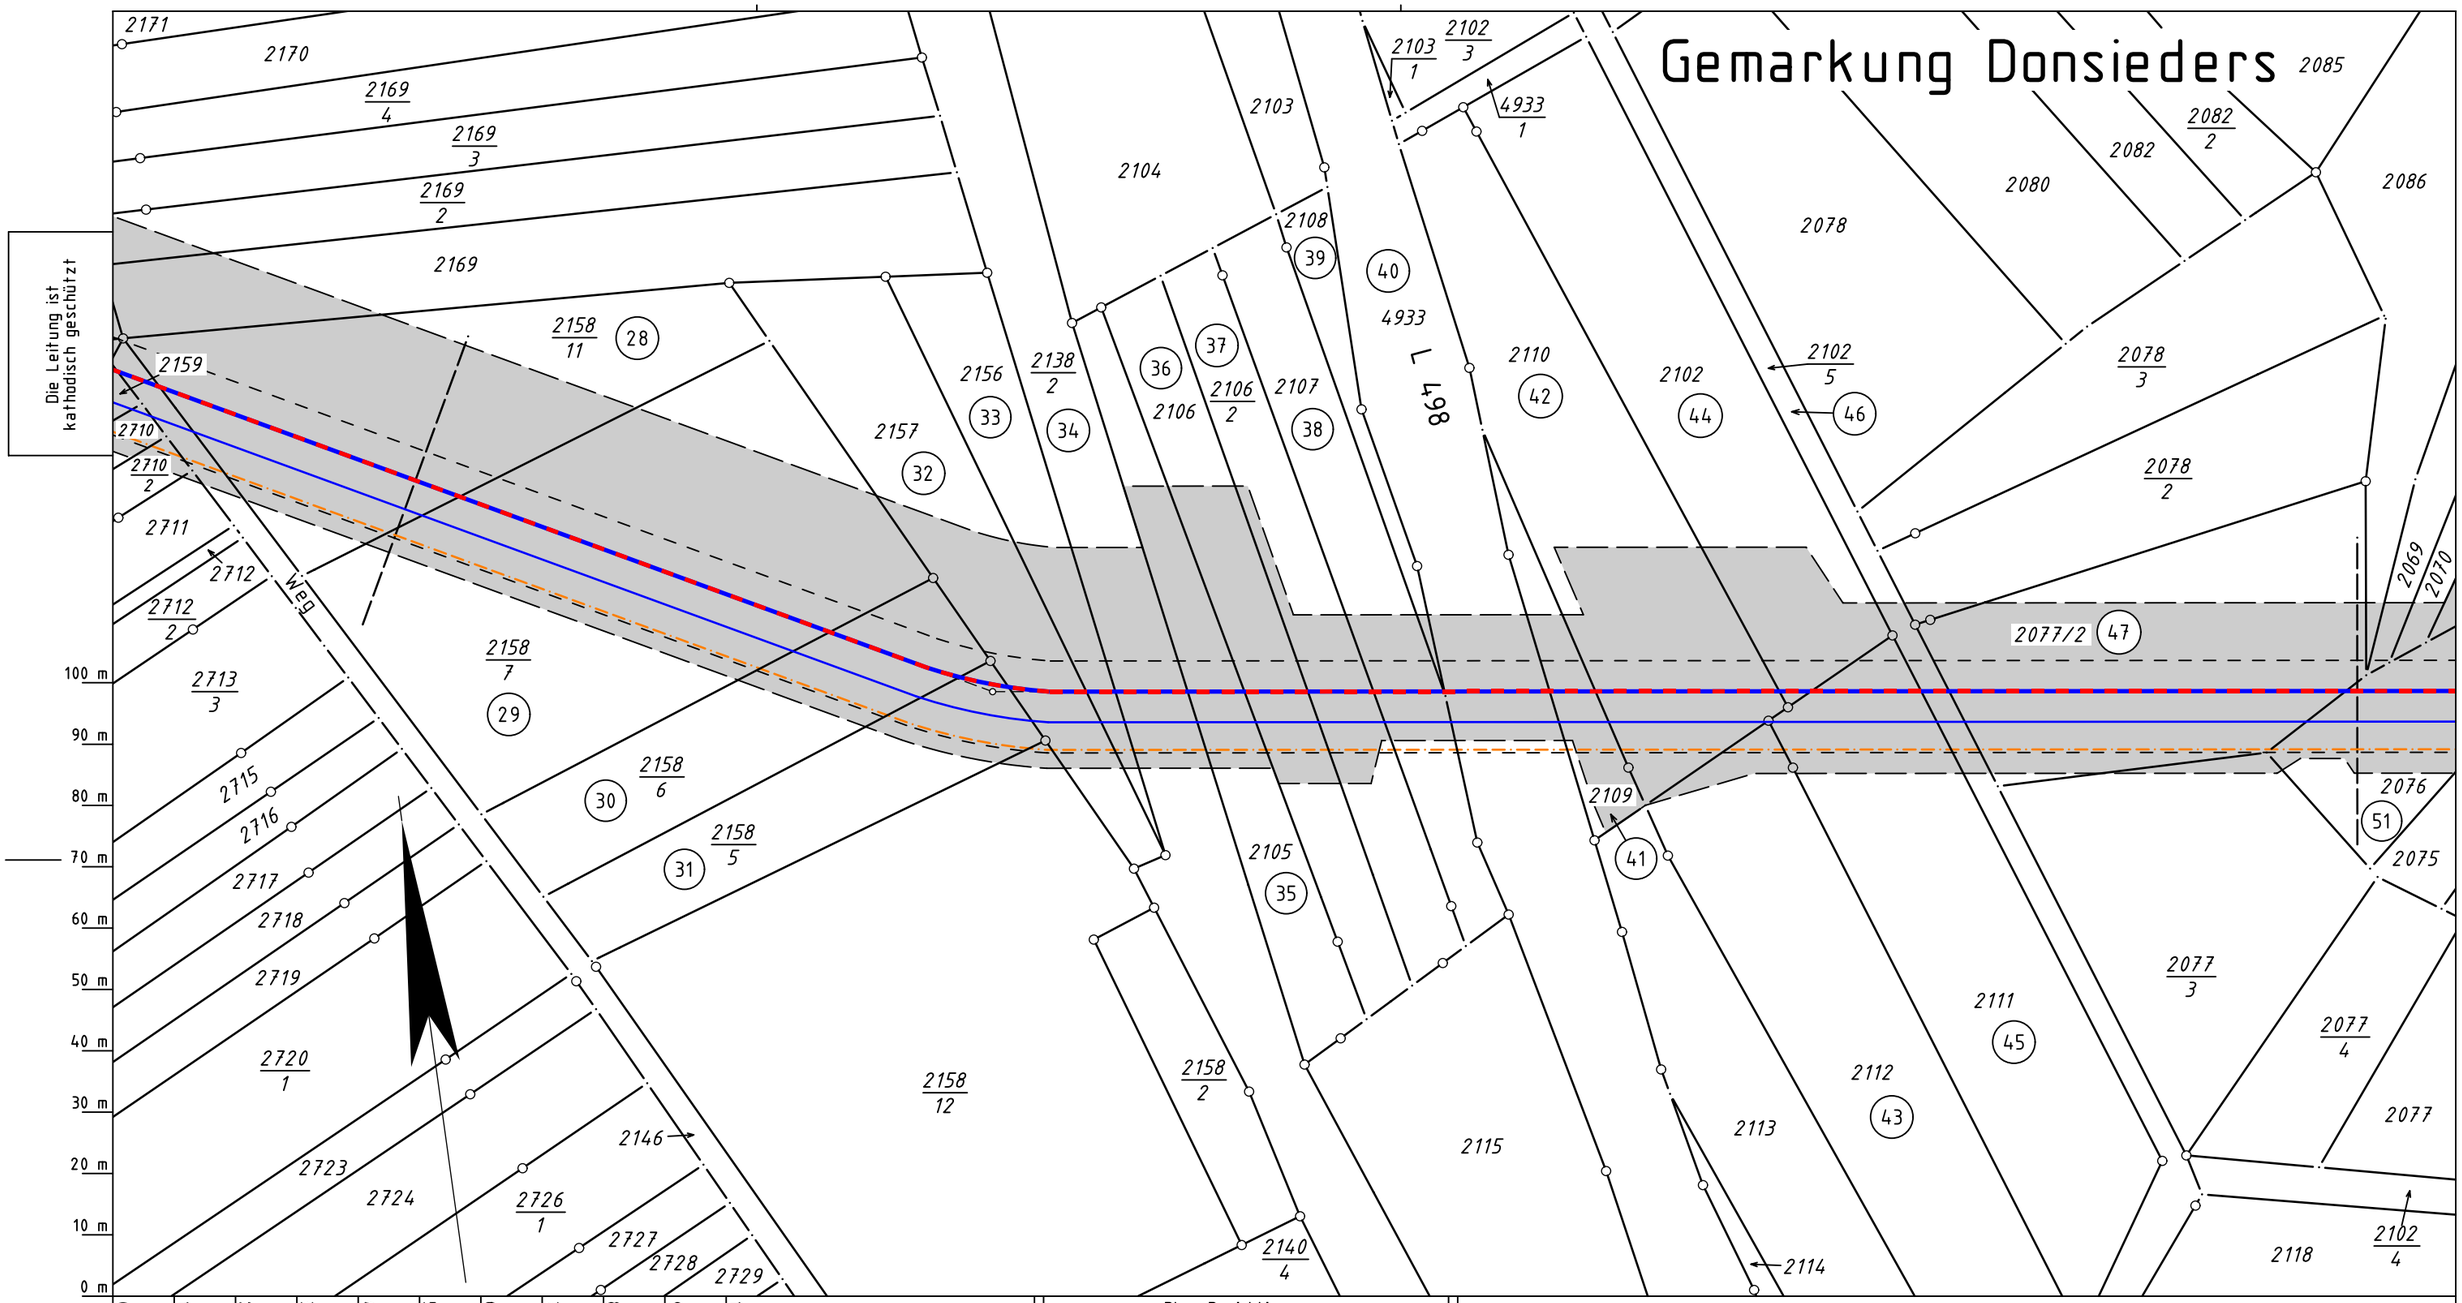

Legende :

- geplante TENP III / Austausch in gleicher Trasse
- geplante TENP III / Neuverlegung — vorhandene TENP II
- Neuverlegung LWL Kabelschutzrohr GasLINE
- Arbeitsstreifen — Schutzstreifen neu betroffen
- Überfahrt / Zufahrt — Schutzstreifen vorhanden
- Fläche für temporäre Ablaufleitung / Versickerung bei Grundwasserhaltung
- dauerhafte Inanspruchnahme: Schutzgehäuse
- 28 bis 51 WR-Nr. des Vermess.-Registers

Katasteramt Westpfalz
Original-Maßstab Alkis

Anschl.-Blatt G 3146

Prüfungen: Plan zum Grundstücksverzeichnis erstellt: 15.03.2021, VB Kroll
geprüft: 19.03.2021, OGE / TPLP
freigegeben: 26.03.2021, OGE / TPLT

Plan-Berichtigungen

Rev.	Grund	Angef.	Gepr.	Freigeg.
10				
09				
08				
07				
06				
05				
04				
03				
02				
01				

Auftragnehmer: OGE

Vorhabenträger: TRANS EUROPA NATURGAS PIPELINE Gesellschaft mbH & Co. KG

Leitung:	Netzausbau TENP III Mittelbrunn – Klingenmünster
Gemarkung:	Donsieders
Gemeinde:	Donsieders
Kreis:	Landkreis Südwestpfalz

Plan zum Grundstücksverzeichnis

Diesem Plan liegen katasterliche Unterlagen zu Grunde Signaturen nach ZVAUT

Komm. Nr. Open Grid Europe TN 19037

Proj. Nr.	Leitungs-Nr.
DP 20061	050 000 000
Maßstab	Blatt-Nr.
1 : 1000	G 3147

Dokumenten Nr.:

Anschl.-Blatt G 3148