


Gemeinde Clausen
Gemarkung Clausen

Gemeinde Merzalben
Gemarkung Merzalben

Gemeinde Münchweiler a. d. Rodalb
Gemarkung Münchweiler

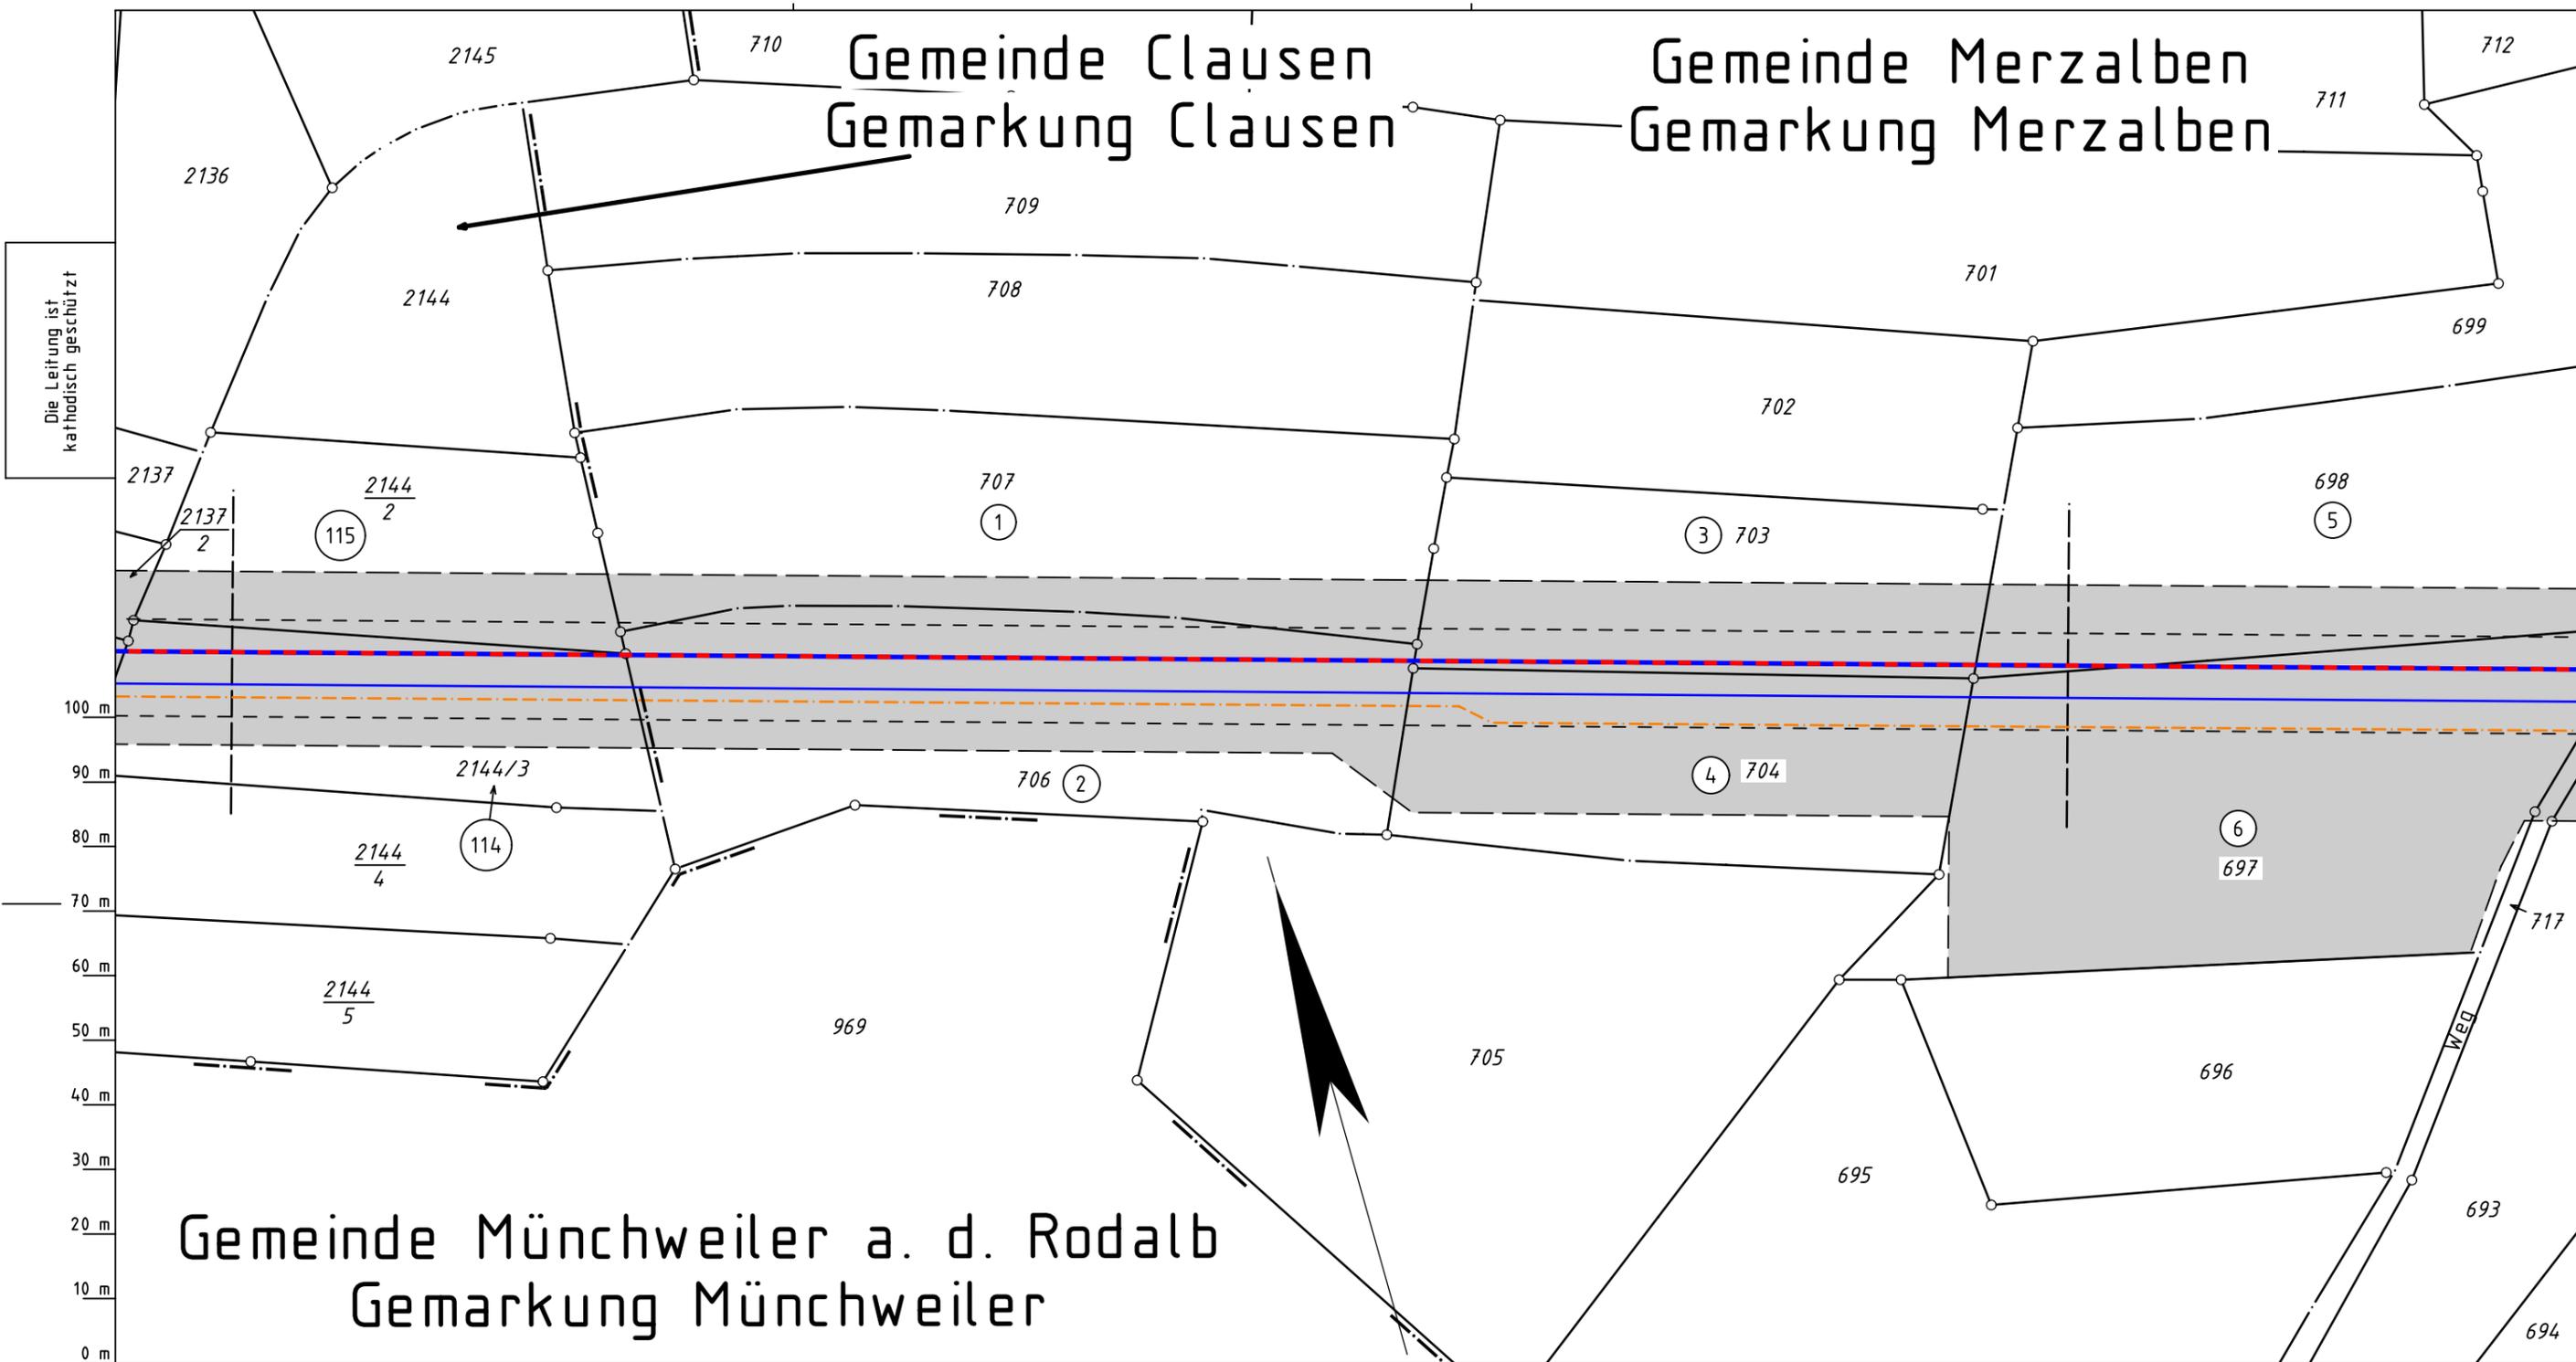

Die Leitung ist
kathodisch geschützt

0 m 10 m 20 m 30 m 40 m 50 m 60 m 70 m 80 m 90 m 100 m

- Legende :**
- geplante TENP III / Austausch in gleicher Trasse
 - geplante TENP III / Neuverlegung
 - vorhandene TENP II
 - Neuverlegung LWL Kabelschutzrohr GasLINE
 - Arbeitsstreifen
 - Schutzstreifen neu betroffen
 - Überfahrt / Zufahrt
 - Schutzstreifen vorhanden
 - Fläche für temporäre Ablauffleitung / Versickerung bei Grundwasserhaltung
 - dauerhafte Inanspruchnahme: Schutzgehäuse
 - bis WR-Nr. des Vermess.-Registers

Plan-Berichtigungen				
Rev.	Grund	Angef.	Gepr.	Freigeg.
10				
09				
08				
07				
06				
05				
04				
03				
02				
01				

Auftragnehmer: OGE

Vorhabenträger: **TRANS EUROPA NATURGAS PIPELINE**
Gesellschaft mbH & Co. KG

Leitung: Netzausbau TENP III Mittelbrunn – Klingenmünster

Gemarkung: Clausen, Merzalben, Münchweiler

Gemeinde: Clausen, Merzalben, Münchweiler an der Rodalb

Kreis: Landkreis Südwestpfalz

Plan zum Grundstücksverzeichnis

Diesem Plan liegen katasterliche Unterlagen zu Grunde Signaturen nach ZVAUT

Komm. Nr. Open Grid Europe TN 19037	
Proj. Nr. DP 20061	Leitungs-Nr. 050 000 000
Maßstab 1 : 1000	Blatt-Nr. G 3160
Dokumenten Nr.:	

Katasteramt
Original-Maßstab
Westpfalz
Altkis

Anschl.-Blatt G 3159

Prüfungen
Plan zum Grundstücksverzeichnis erstellt: 15.03.2021, VB Kroll
geprüft: 19.03.2021, OGE / TPLT
freigegeben: 26.03.2021, OGE / TPLT

Anschl.-Blatt G 3160A