



Pegel 48

GOK

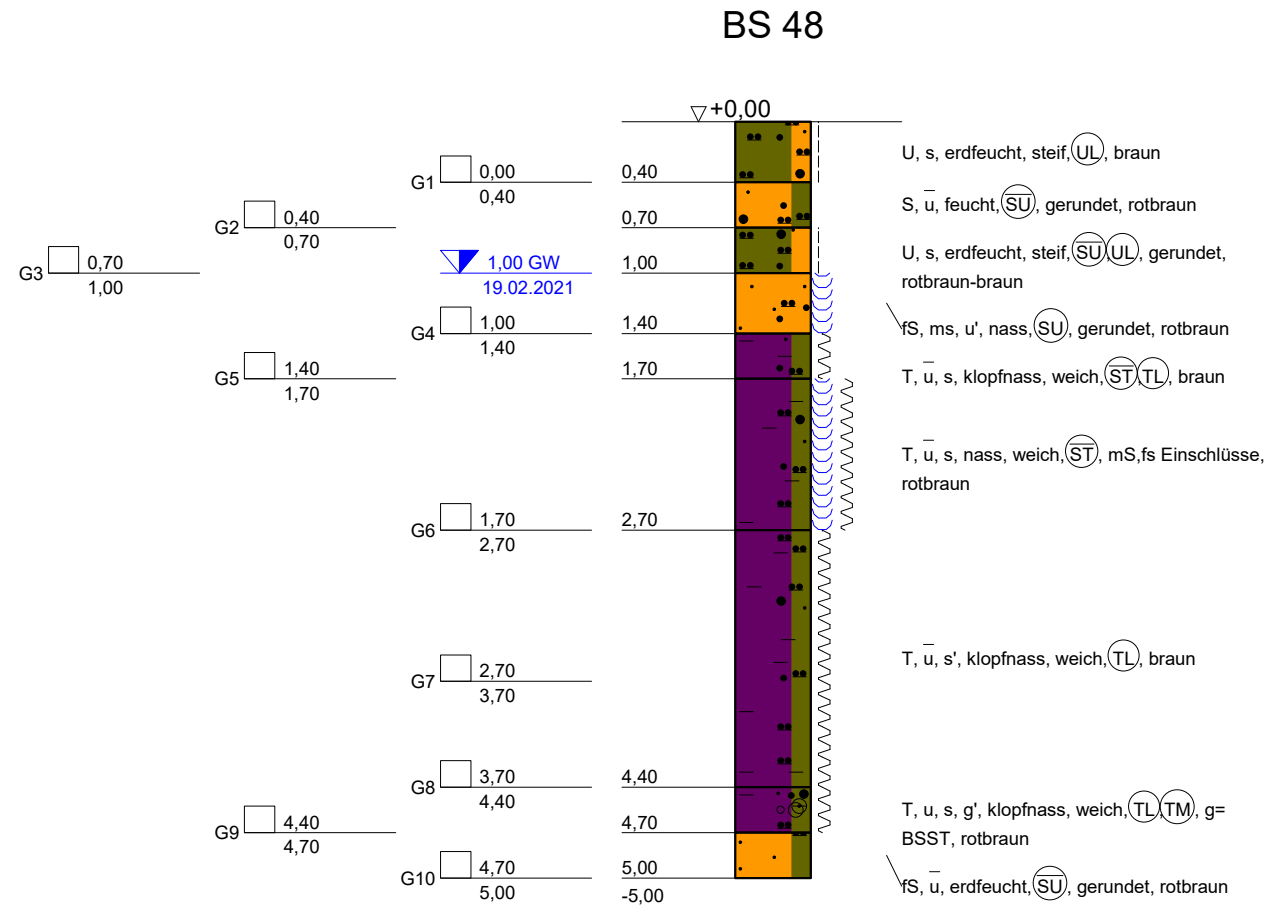

0,90 GW
19.02.2021

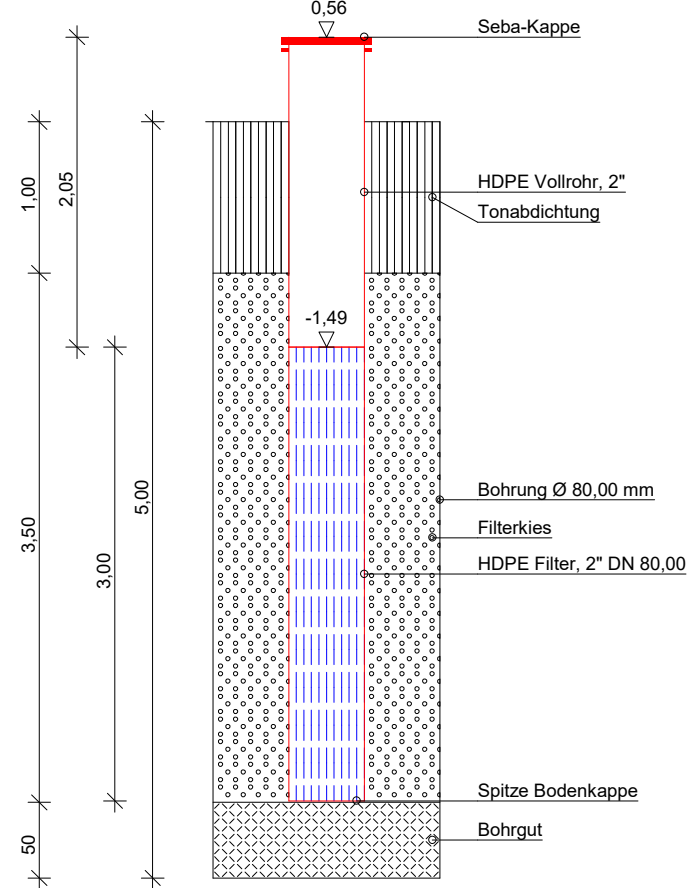

kein weiterer Bohrfortschritt

<p>DR. SPANG Ingenieurgesellschaft f. Bauwesen Geologie und Umwelttechnik mbH</p>	<p>Bauvorhaben: TENP III Mittelbrunn - Klängenmünster</p> <p>Auftraggeber: Open Grid Europe GmbH</p>	Anlage: 4.2 - BS-P 48
		Projekt-Nr: 40.6722
		Datum: 19.02.2021
		Maßstab: 1 : 50
KLEINRAMMBOHRUNG + PEGEL		Bearbeiter: Cris/Car