



GOK

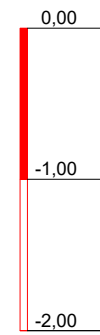


BS 11

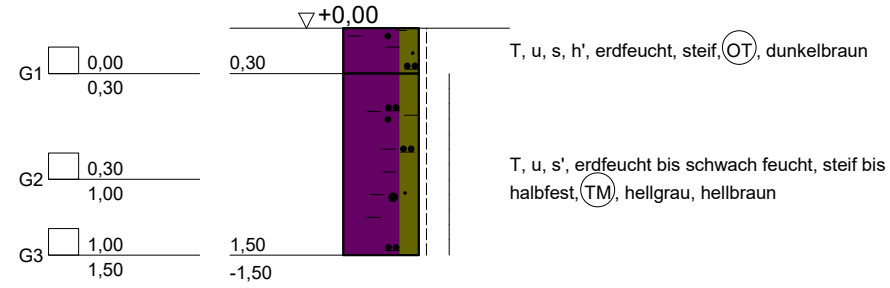

0,55 GW
19.02.2021

Pegel 11

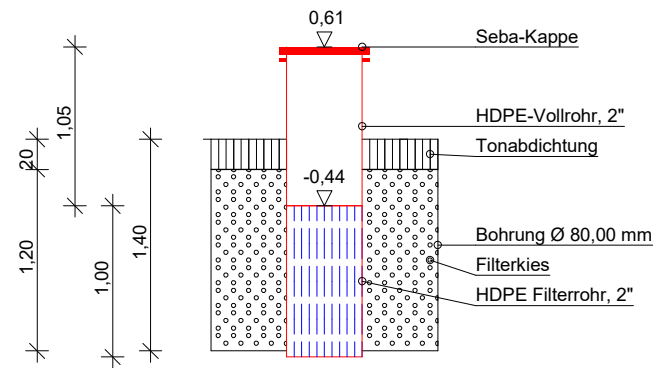

kein weiterer Bohrfortschritt



DR. SPANG

Ingenieurgesellschaft f. Bauwesen
Geologie und Umwelttechnik mbH

Bauvorhaben:
TENP III
Mittelbrunn - Klingenmünster
Auftraggeber:
Open Grid Europe GmbH

KLEINRAMMBOHRUNG + PEGEL

Anlage: 4.2 - BS-P 11

Projekt-Nr: 40.6722

Datum: 10.12.2020

Maßstab: 1 : 50

Bearbeiter: Dri/Cris