



GOK

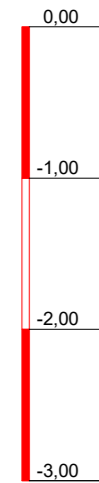


BS 16

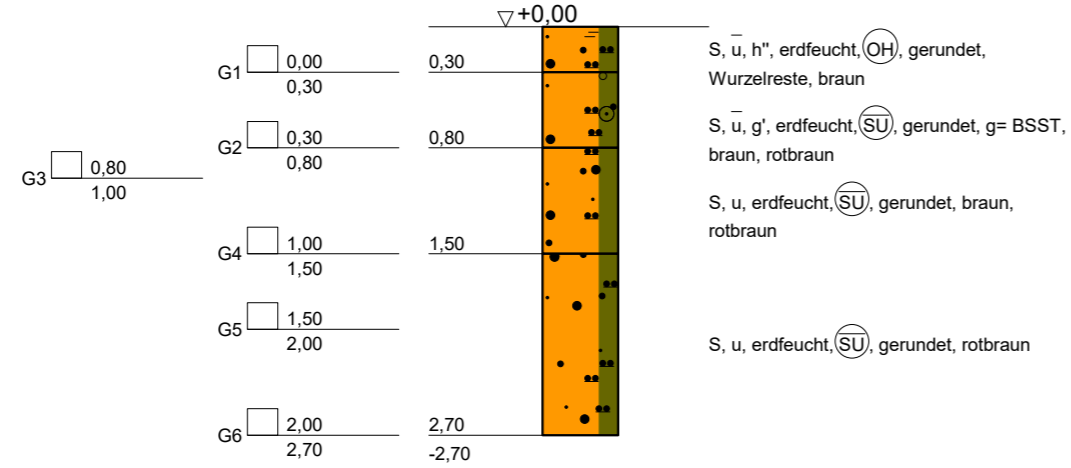

kein weiterer Bohrfortschritt

Pegel 16

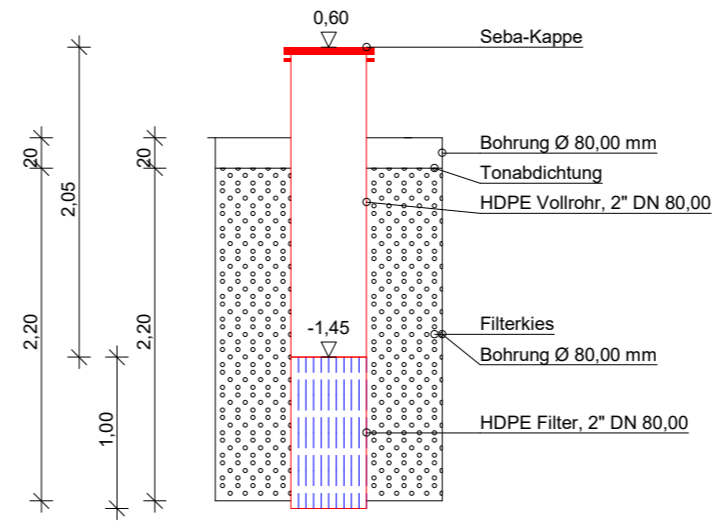

DR. SPANG

Ingenieurgesellschaft f. Bauwesen  
Geologie und Umwelttechnik mbH

Bauvorhaben:  
TENP III  
Mittelbrunn - Klingenmünster  
Auftraggeber:  
Open Grid Europe GmbH

KLEINRAMMBOHRUNG + PEGEL

Anlage: 4.2 - BS-P 16

Projekt-Nr: 40.6722

Datum: 10.12.2020

Maßstab: 1 : 50

Bearbeiter: Dri/Cris