




GOK

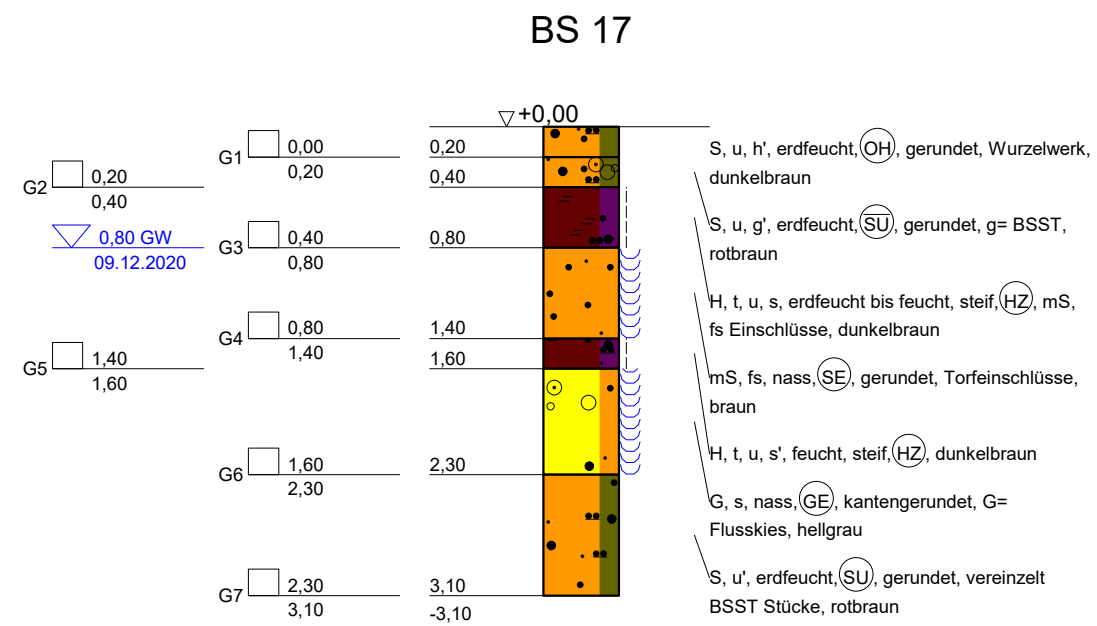

kein weiterer Bohrfortschritt

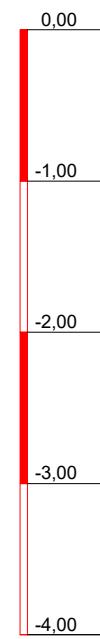

Pegel 17

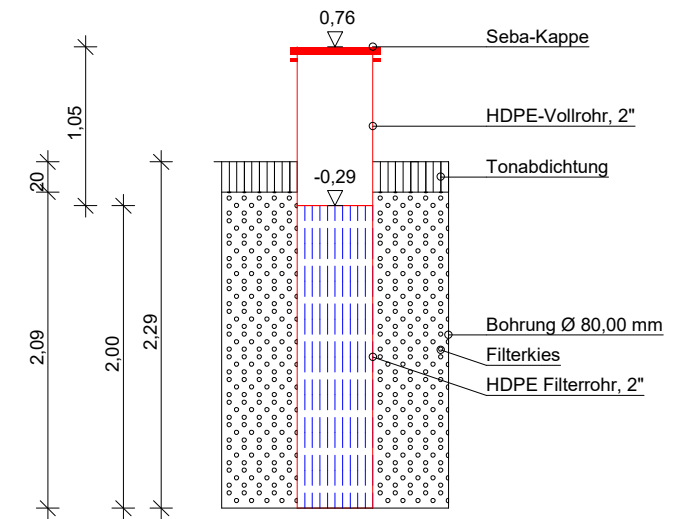

 DR. SPANG Ingenieurgesellschaft f. Bauwesen Geologie und Umwelttechnik mbH	Bauvorhaben: TENP III Mittelbrunn - Klingenmünster	Anlage: 4.2 - BS-P 17
	Auftraggeber: Open Grid Europe GmbH	Projekt-Nr: 40.6722
	KLEINRAMMBOHRUNG + PEGEL	Datum: 09.12.2020
		Maßstab: 1 : 50
		Bearbeiter: Dri/Cris