


GOK



BS 18

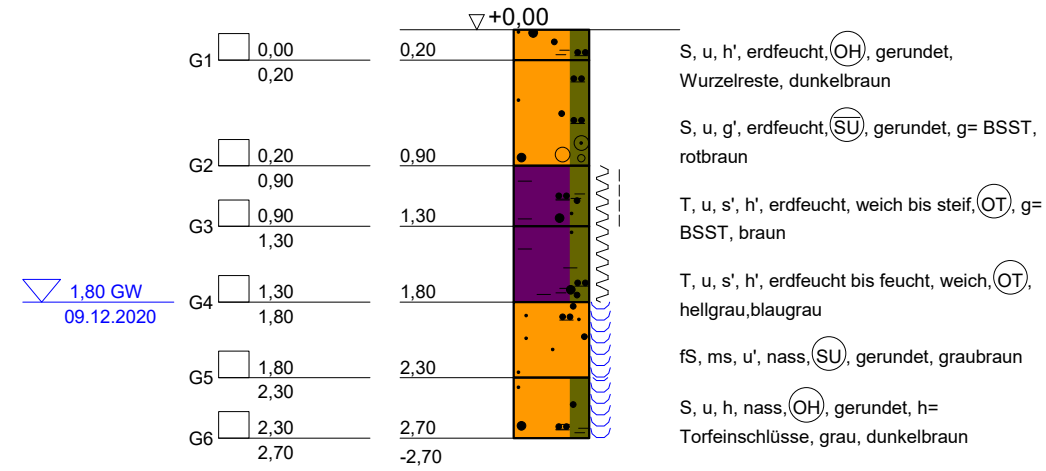


▽ 1.80 GW
09.12.2020

kein weiterer Bohrfortschritt



Pegel 18

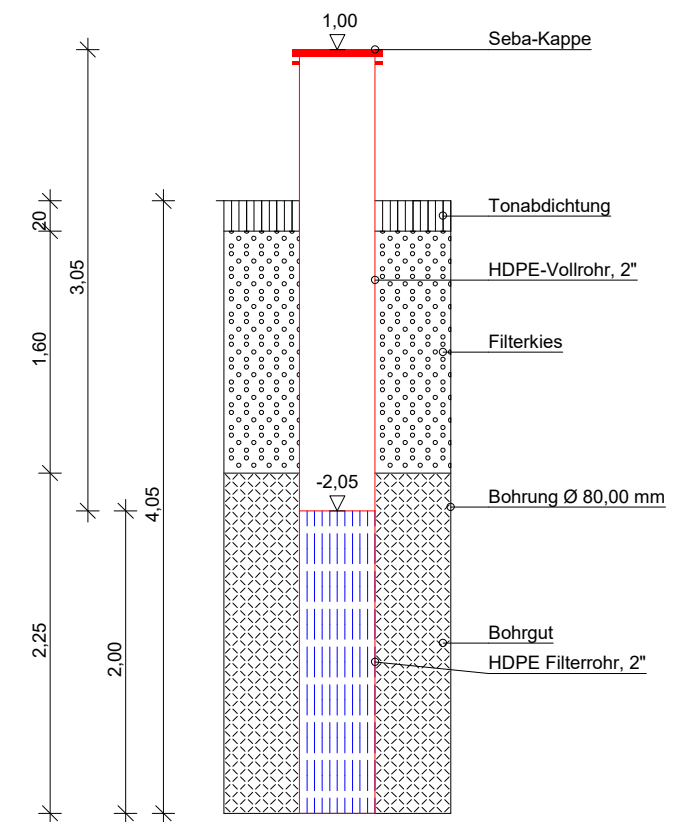

 DR. SPANG Ingenieurgesellschaft f. Bauwesen Geologie und Umwelttechnik mbH	Bauvorhaben: TENP III Mittelbrunn - Klängenmünster Auftraggeber: Open Grid Europe GmbH	Anlage: 4.2 - BS-P 18
		Projekt-Nr: 40.6722
	KLEINRAMMBOHRUNG + PEGEL	Datum: 09.12.2020
		Maßstab: 1 : 50
		Bearbeiter: Dri/Cris