



GOK

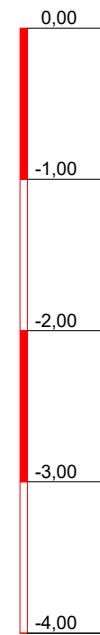


BS 19

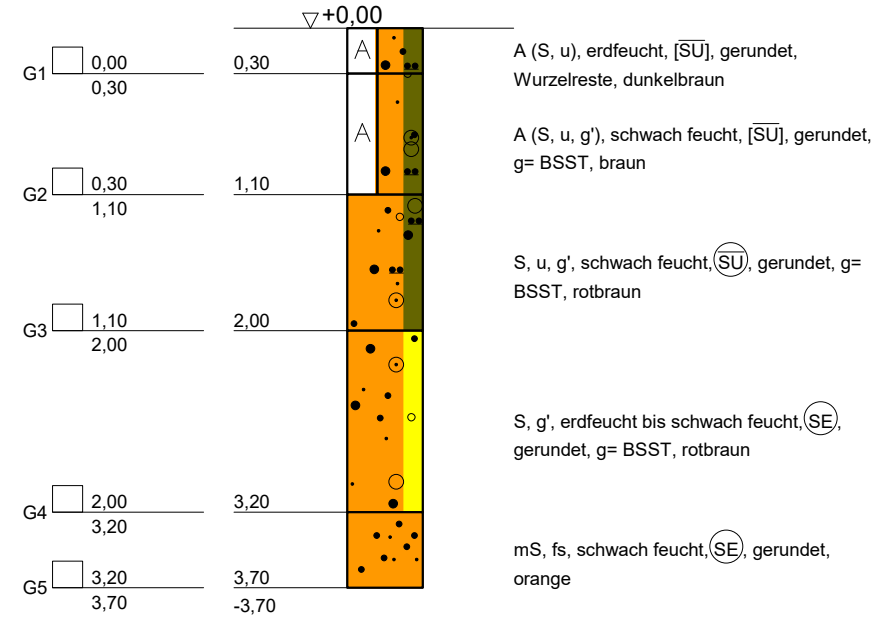

kein weiterer Bohrfortschritt

Pegel 19

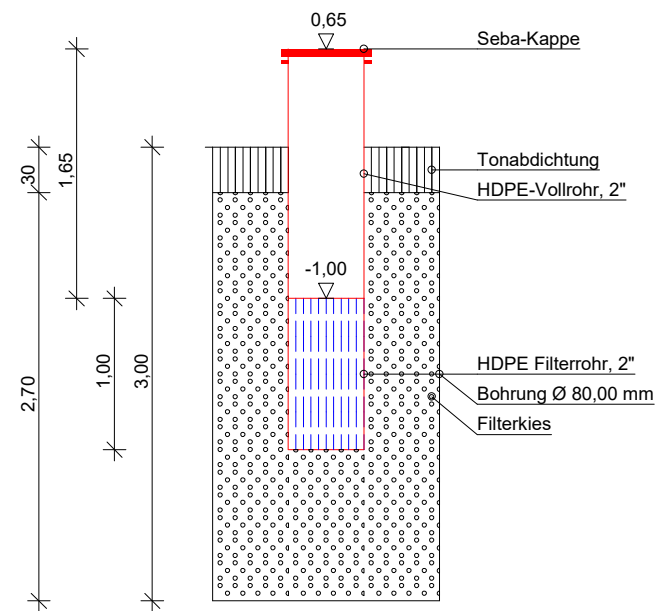

**DR. SPANG**  
Ingenieurgesellschaft f. Bauwesen  
Geologie und Umwelttechnik mbH

**Bauvorhaben:**  
TENP III  
Mittelbrunn - Klingenmünster  
**Auftraggeber:**  
Open Grid Europe GmbH

**KLEINRAMMBOHRUNG + PEGEL**

|             |               |
|-------------|---------------|
| Anlage:     | 4.2 - BS-P 19 |
| Projekt-Nr: | 40.6722       |
| Datum:      | 09.12.2020    |
| Maßstab:    | 1 : 50        |
| Bearbeiter: | Dri/Cris      |