



GOK

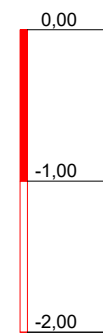


BS 2

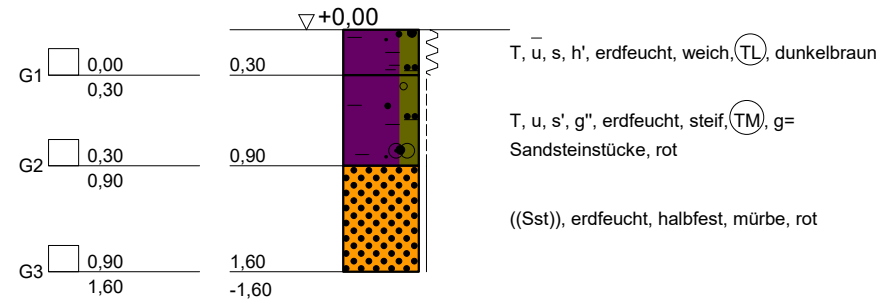

▼ 2,11 GW
03.03.2021

kein weiterer Bohrfortschritt

Pegel 2

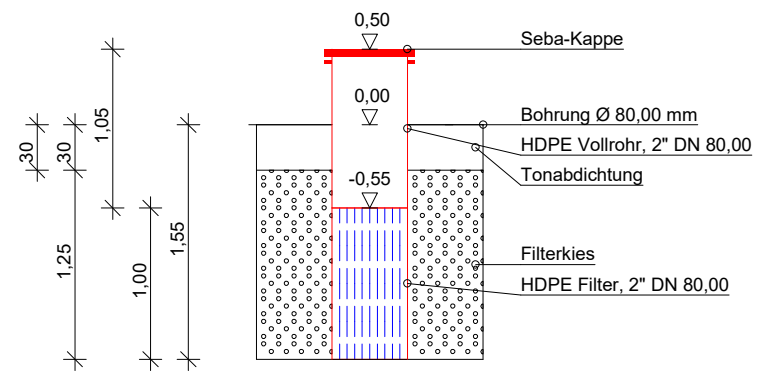

 DR. SPANG Ingenieurgesellschaft f. Bauwesen Geologie und Umwelttechnik mbH	Bauvorhaben: TENP III Mittelbrunn - Klingenmünster	Anlage: 4.2 - BS-P 2
	Auftraggeber: Open Grid Europe GmbH	Projekt-Nr: 40.6722
		Datum: 08.12.2020
	KLEINRAMMBOHRUNG + PEGEL	Maßstab: 1 : 50
		Bearbeiter: Dri/Cris