



# Pegel 27a


GOK

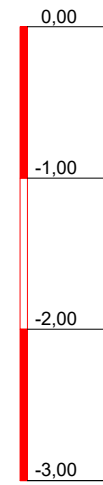

## BS 27a

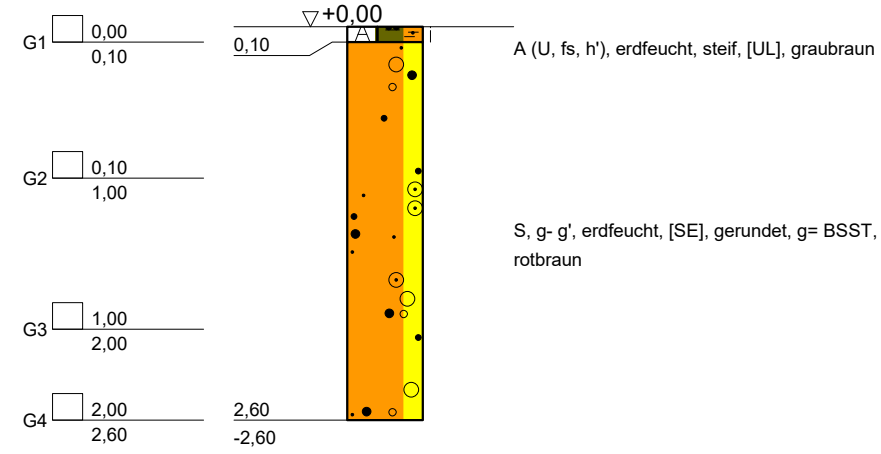

kein weiterer Bohrfortschritt

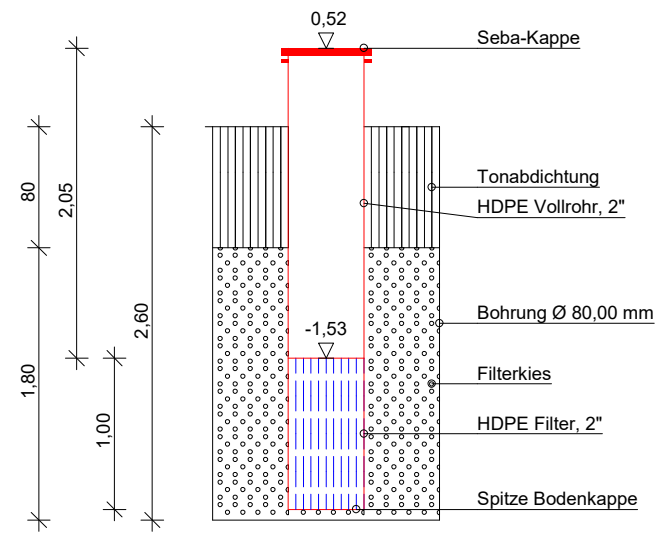

**DR. SPANG**

Ingenieurgesellschaft f. Bauwesen  
Geologie und Umwelttechnik mbH

Bauvorhaben:  
TENP III  
Mittelbrunn - Klingenmünster  
Auftraggeber:  
Open Grid Europe GmbH

**KLEINRAMMBOHRUNG + PEGEL**

Anlage: 4.2 - BS-P 27a

Projekt-Nr: 40.6722

Datum: 17.02.2021

Maßstab: 1 : 50

Bearbeiter: Cris/Car