


GOK

BS 44

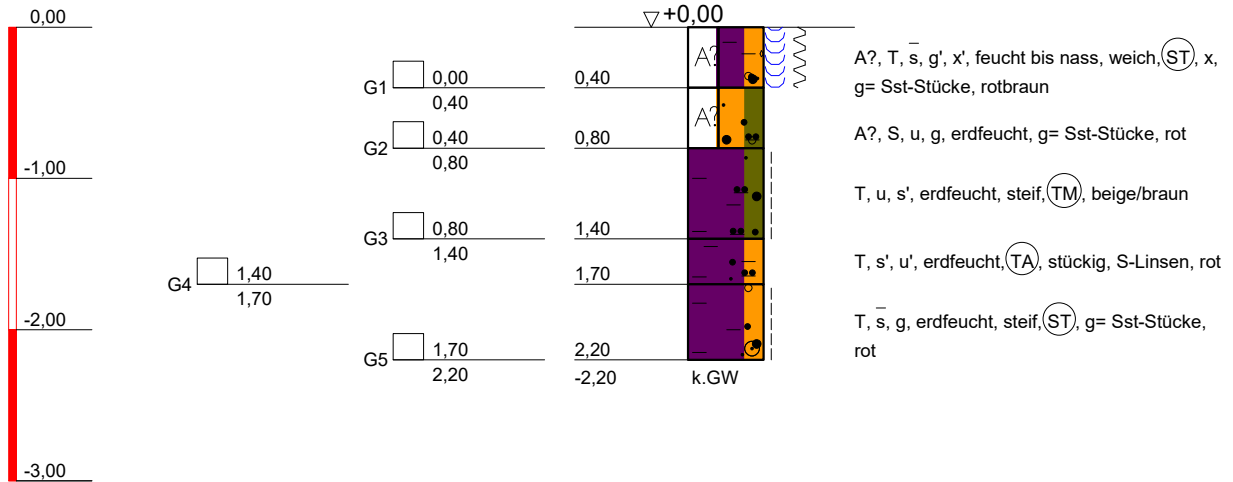

kein weiterer Bohrfortschritt  
kein Pegel, da umgesetzt



DR. SPANG

Ingenieurgesellschaft f. Bauwesen  
Geologie und Umwelttechnik mbH

Bauvorhaben:  
TENP III  
Mittelbrunn - Klingenmünster  
Auftraggeber:  
Open Grid Europe GmbH

KLEINRAMMBOHRUNG + PEGEL

Anlage: 4.2 - BS-P 44

Projekt-Nr: 40.6722

Datum: 17.02.2021

Maßstab: 1 : 50

Bearbeiter: Luk/Car