

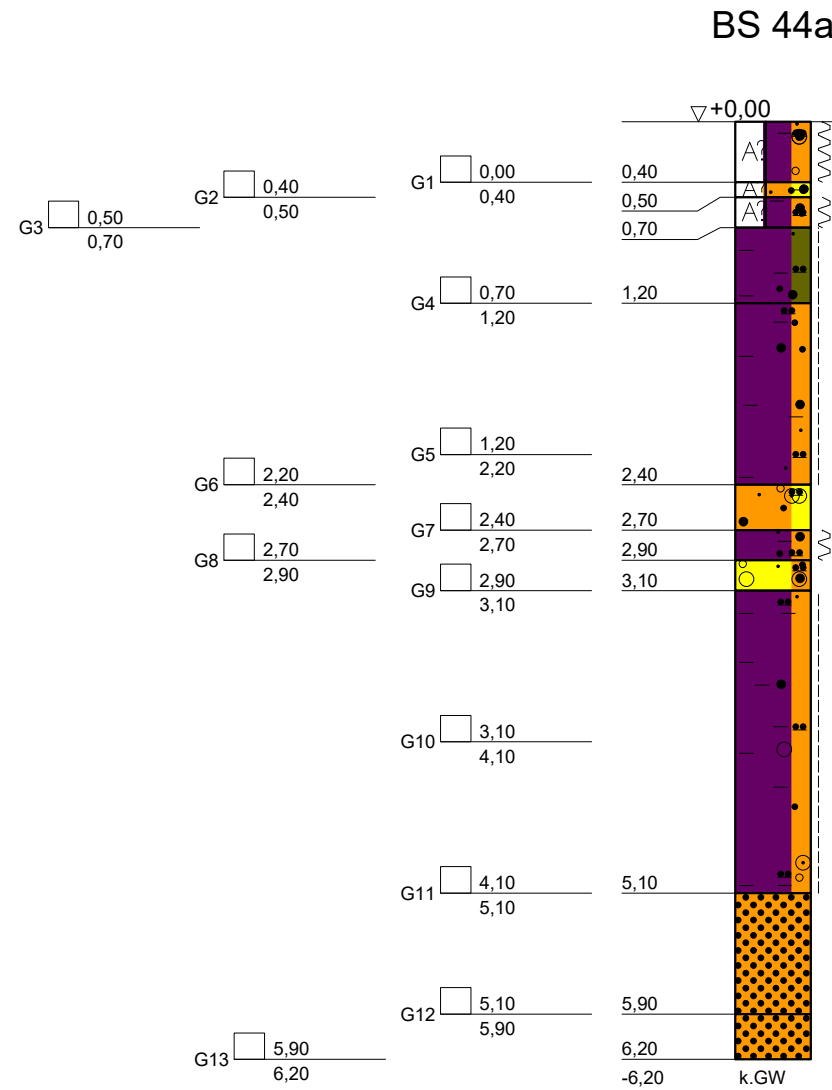


# Pegel 44a

GOK

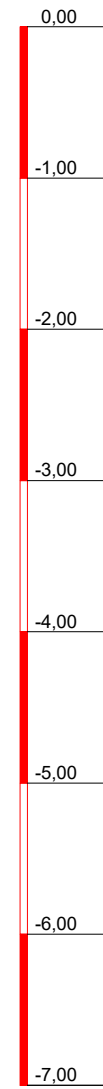

kein weiterer Bohrfortschritt

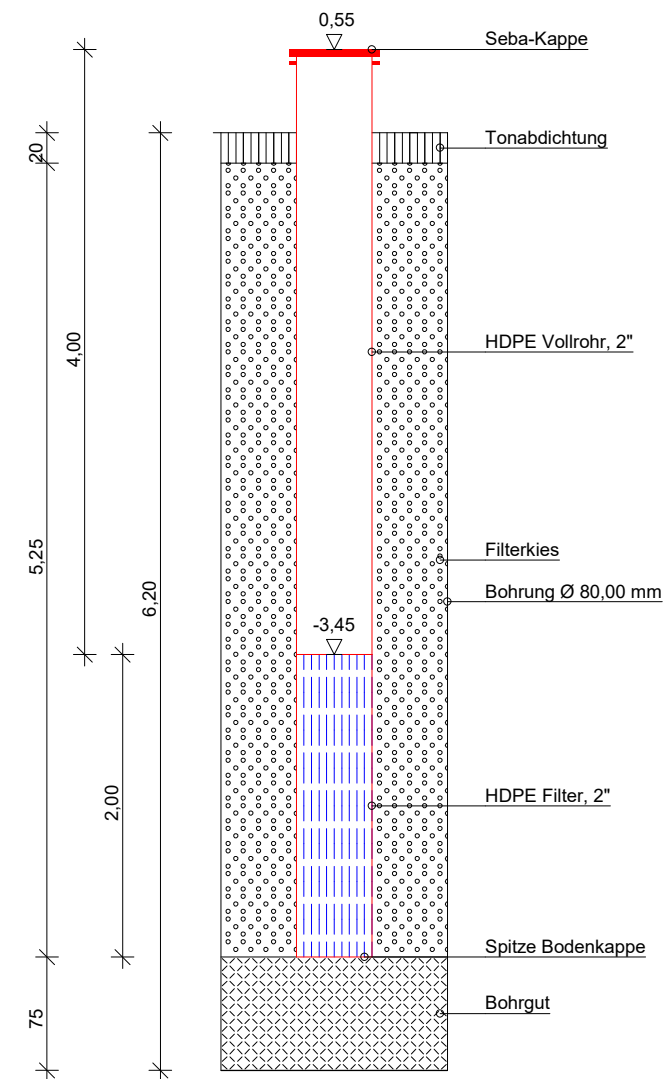

<p><b>DR. SPANG</b> Ingenieurgesellschaft f. Bauwesen Geologie und Umwelttechnik mbH</p>	<p><b>Bauvorhaben:</b> TENP III Mittelbrunn - Klängenmünster</p> <p><b>Auftraggeber:</b> Open Grid Europe GmbH</p>	<p>Anlage: 4.2 - BS-P 44a</p>
		<p>Projekt-Nr: 40.6722</p>
	<p><b>KLEINRAMMBOHRUNG + PEGEL</b></p>	<p>Datum: 17.02.2021</p>
		<p>Maßstab: 1 : 50</p>
		<p>Bearbeiter: Luk/Car</p>