



Pegel 46


GOK

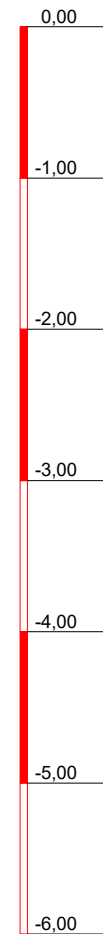

BS 46

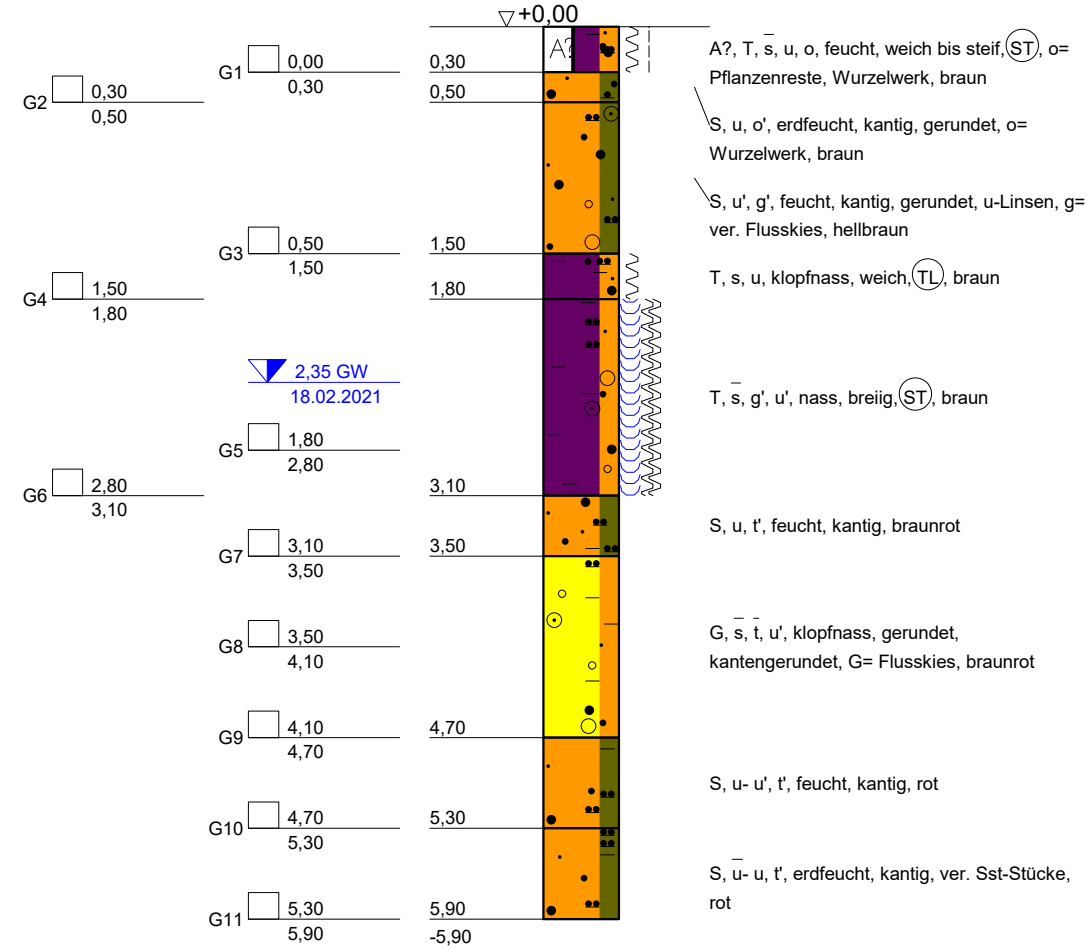

3,95 GW
18.02.2021

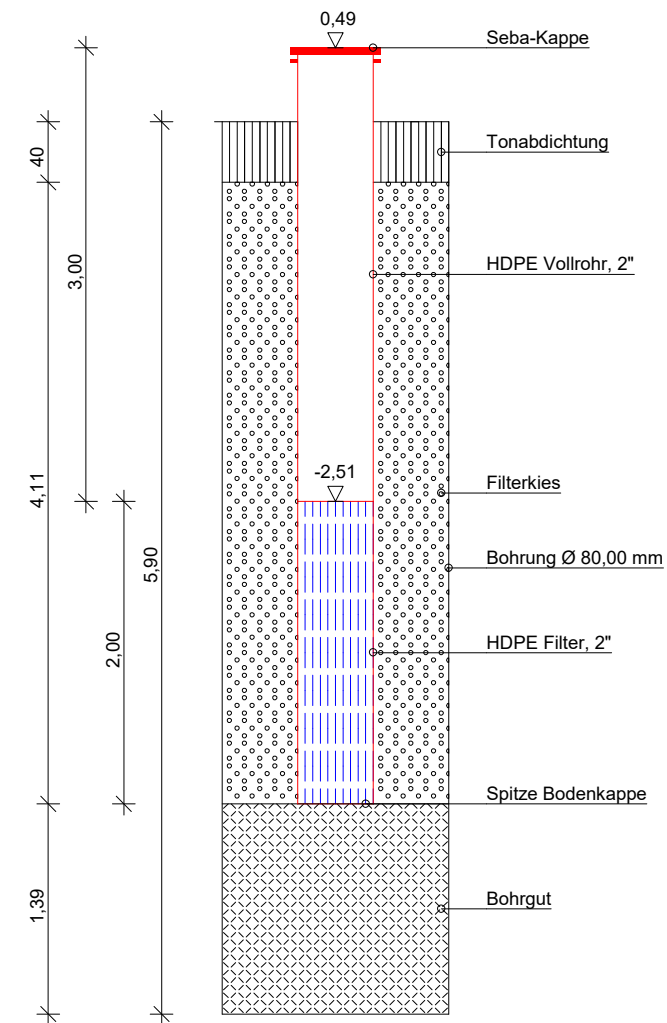

kein weiterer Bohrfortschritt

<p>DR. SPANG Ingenieurgesellschaft f. Bauwesen Geologie und Umwelttechnik mbH</p>	<p>Bauvorhaben: TENP III Mittelbrunn - Klängenmünster</p> <p>Auftraggeber: Open Grid Europe GmbH</p>	<p>Anlage: 4.2 - BS-P 46</p>
		<p>Projekt-Nr: 40.6722</p>
	<p>KLEINRAMMBOHRUNG + PEGEL</p>	<p>Datum: 18.02.2021</p>
		<p>Maßstab: 1 : 50</p>
		<p>Bearbeiter: Luk/Car</p>