


GOK

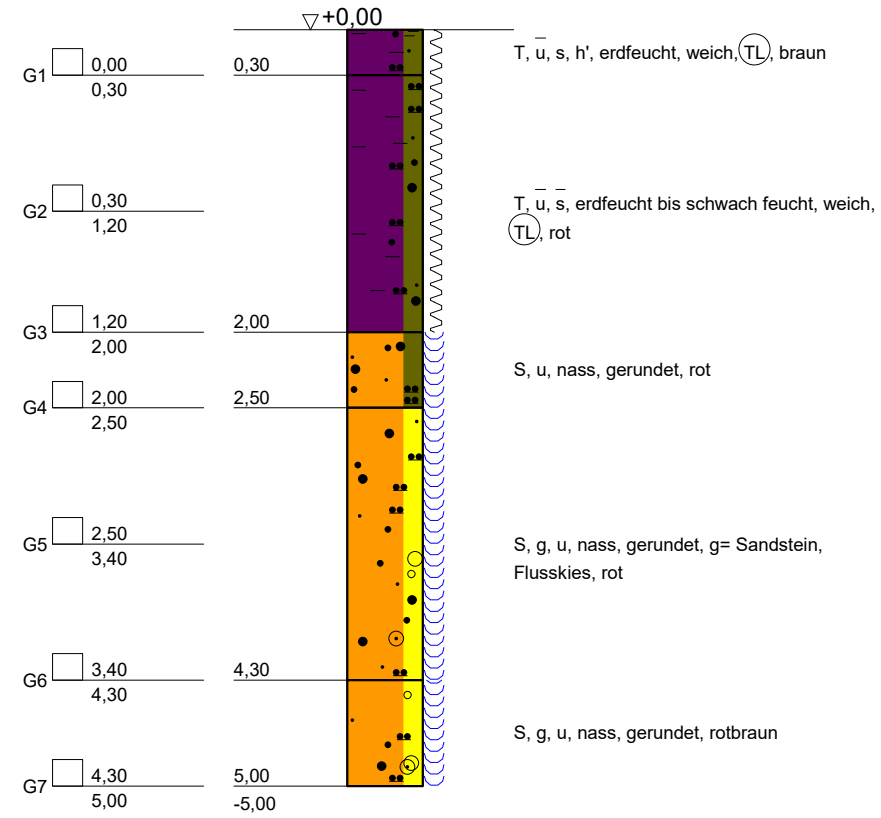


BS 5



kein weiterer Bohrfortschritt

Pegel 5

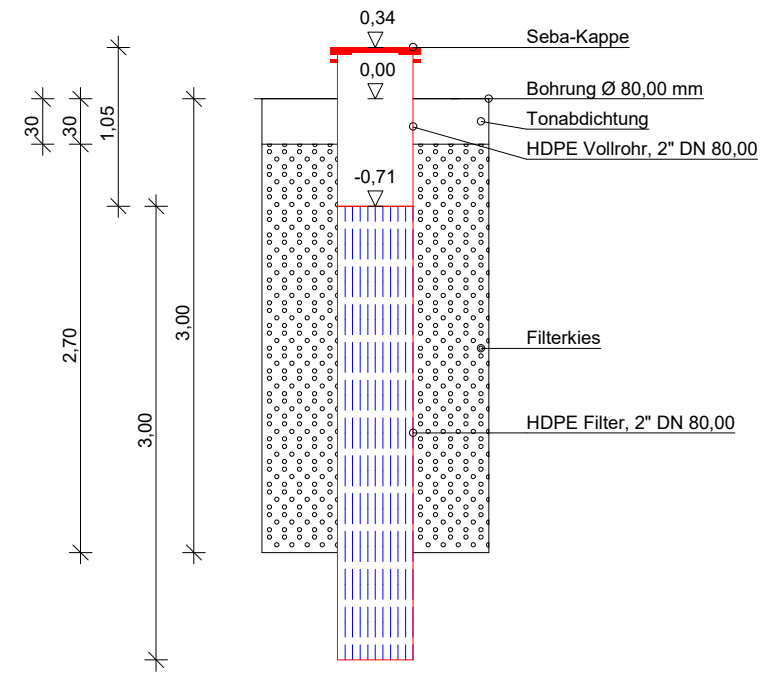

 DR. SPANG Ingenieurgesellschaft f. Bauwesen Geologie und Umwelttechnik mbH	Bauvorhaben: TENP III Mittelbrunn - Klängenmünster	Anlage: 4.2 - BS-P 5
	Auftraggeber: Open Grid Europe GmbH	Projekt-Nr: 40.6722
	KLEINRAMMBOHRUNG + PEGEL	Datum: 08.12.2020
		Maßstab: 1 : 50 Bearbeiter: Dri/Cris