


GOK

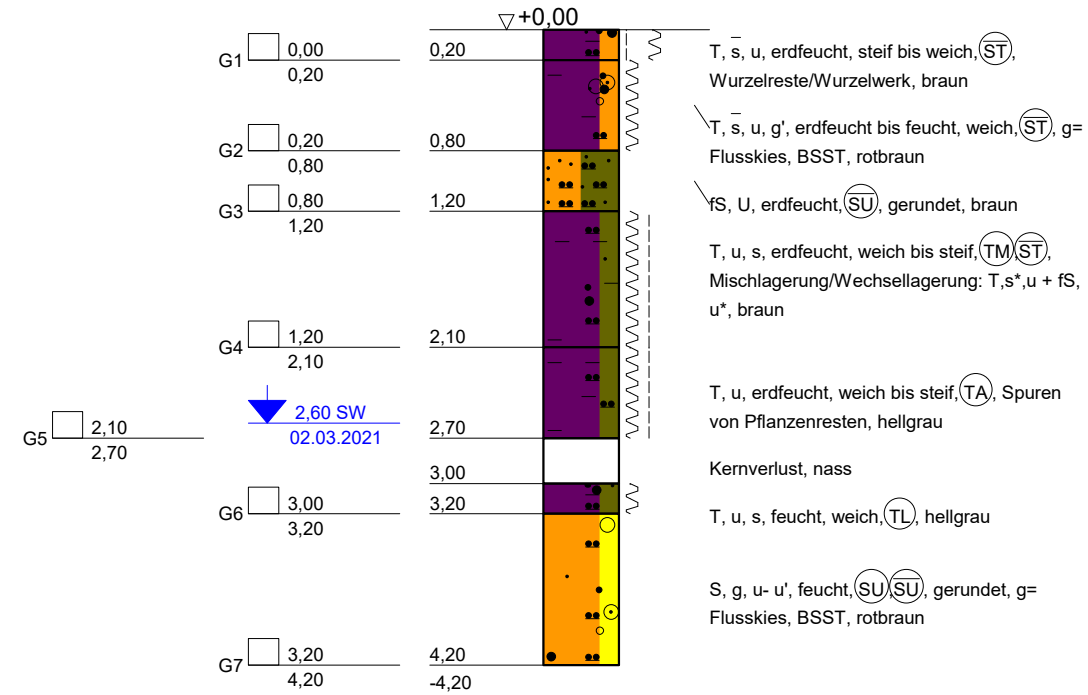


BS 50-1



2,21 GW
02.03.2021

kein weiterer Bohrfortschritt

Pegel 50-1

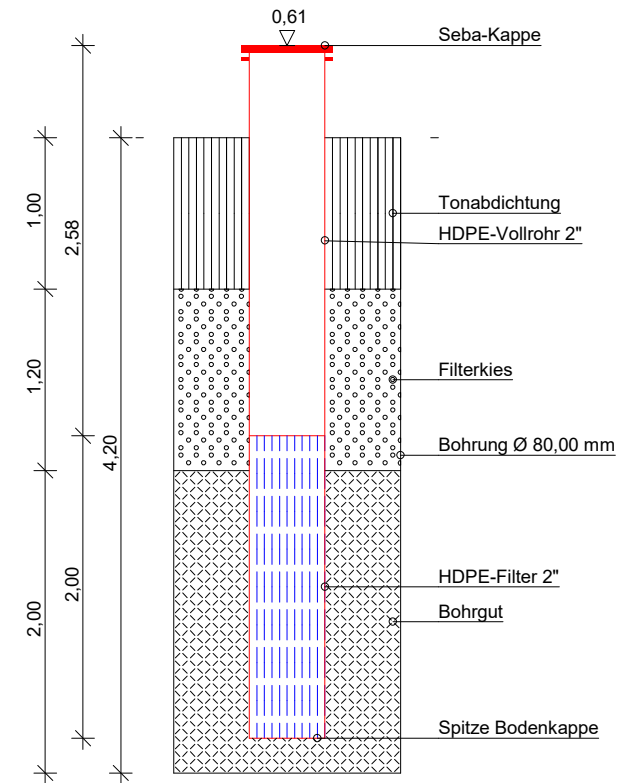

Bohrloch bis ca. 2,20 m zugefallen

 DR. SPANG Ingenieurgesellschaft f. Bauwesen Geologie und Umwelttechnik mbH	Bauvorhaben: TENP III Mittelbrunn - Klingenmünster	Anlage: 4.2 - BS-P 50-1
	Auftraggeber: Open Grid Europe GmbH	Projekt-Nr: 40.6722
	KLEINRAMMBOHRUNG + PEGEL	Datum: 02.03.2021
		Maßstab: 1 : 50
		Bearbeiter: Cris/Ruw