



GOK

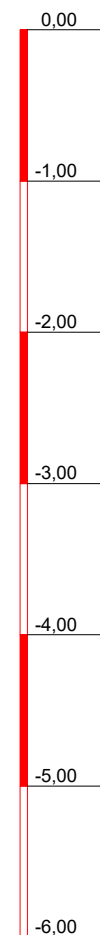


BS 52

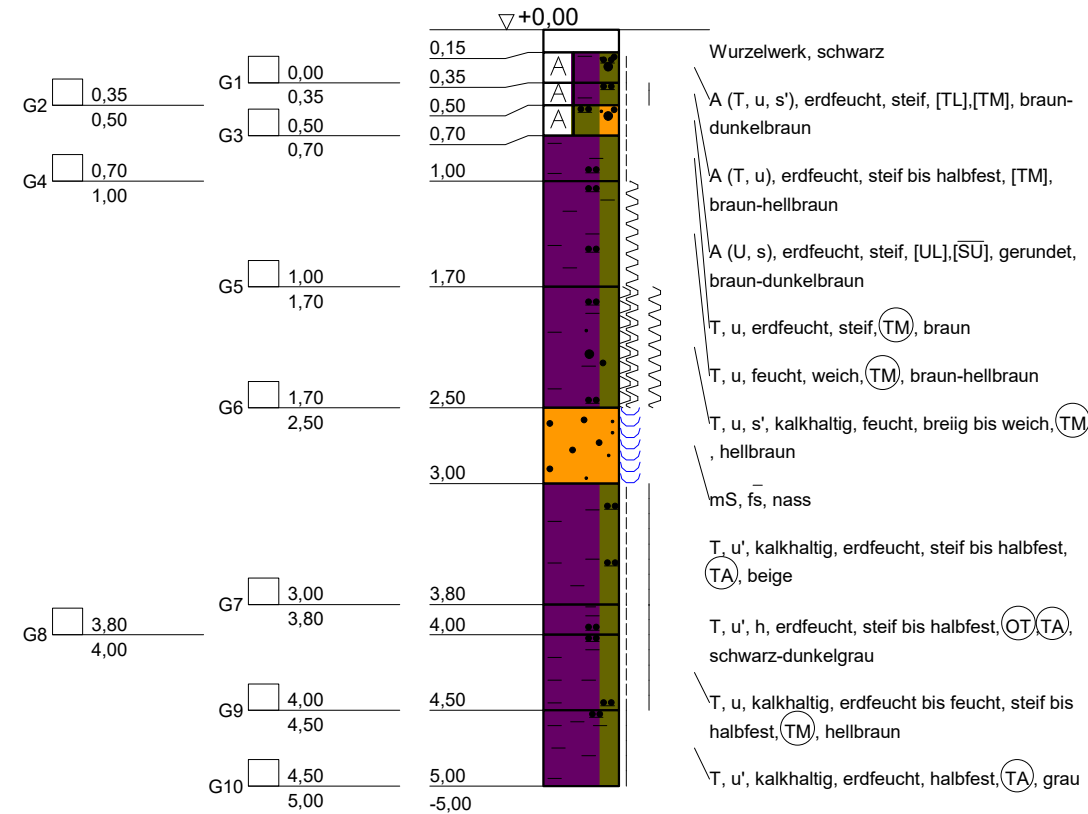

Solltiefe erreicht

1.39 GW
22.02.2021

Pegel 52

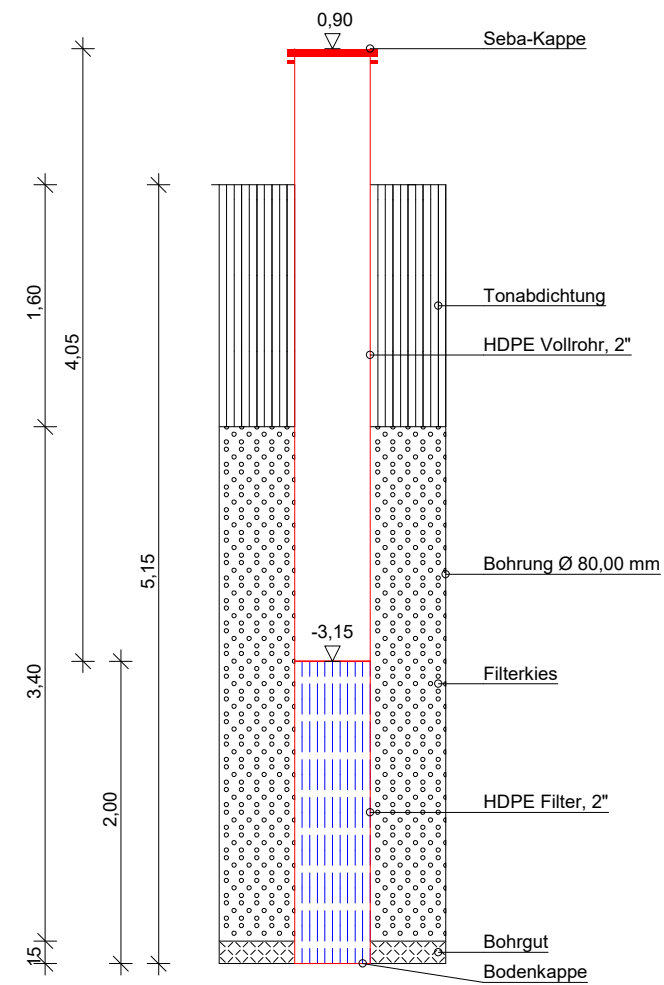

 DR. SPANG Ingenieurgesellschaft f. Bauwesen Geologie und Umwelttechnik mbH	Bauvorhaben: TENP III Mittelbrunn - Klängenmünster	Anlage: 4.2 - BS-P 52
	Auftraggeber: Open Grid Europe GmbH	Projekt-Nr: 40.6722
		Datum: 22.02.2021
	KLEINRAMMBOHRUNG + PEGEL	Maßstab: 1 : 50
		Bearbeiter: Cris/Car