


GOK

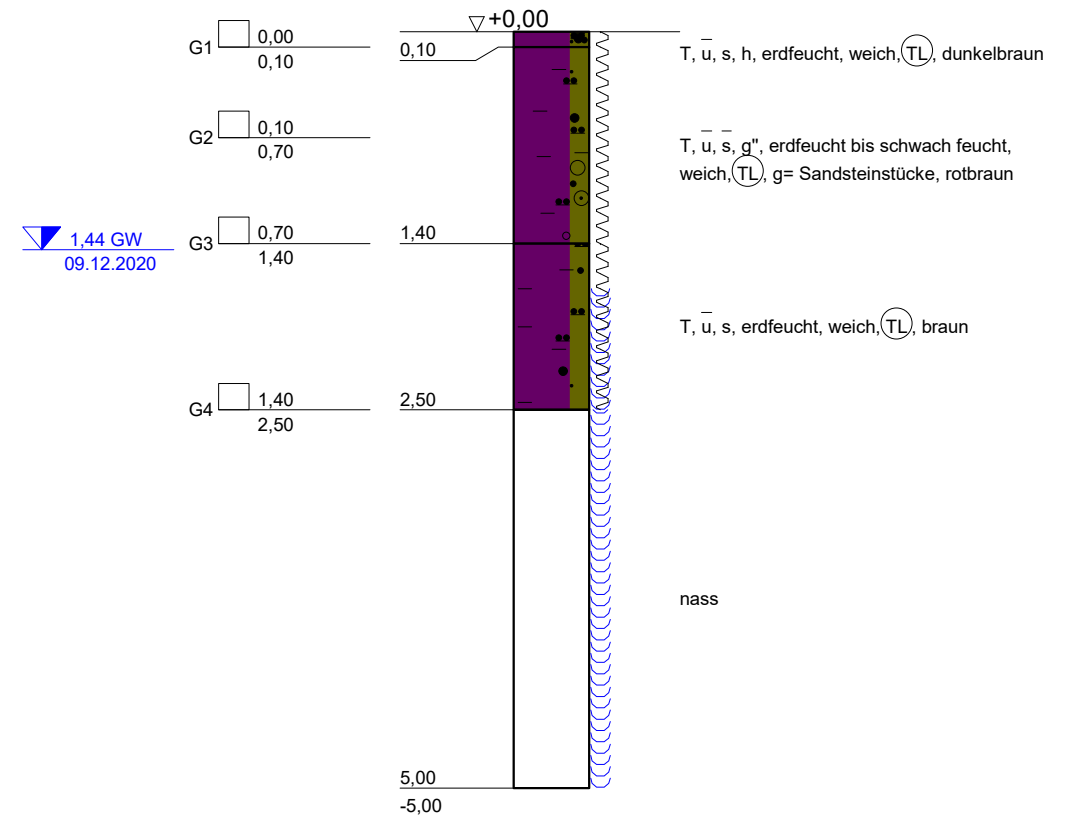


BS 6



kein weiterer Bohrfortschritt

Pegel 6

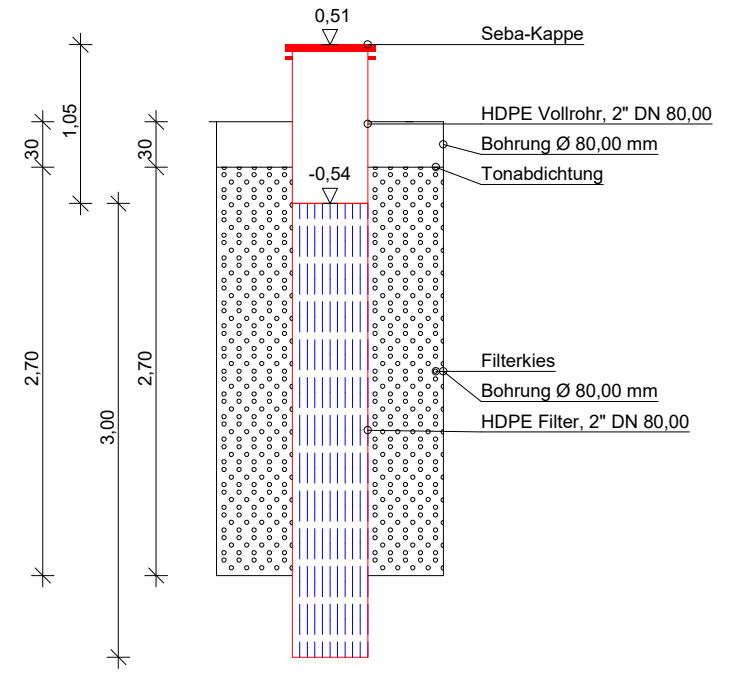

 DR. SPANG Ingenieurgesellschaft f. Bauwesen Geologie und Umwelttechnik mbH	Bauvorhaben: TENP III Mittelbrunn - Klängenmünster	Anlage: 4.2 - BS-P 6
	Auftraggeber: Open Grid Europe GmbH	Projekt-Nr: 40.6722
	KLEINRAMMBOHRUNG + PEGEL	Datum: 09.12.2020
		Maßstab: 1 : 50
		Bearbeiter: Dri/Shn