



GOK

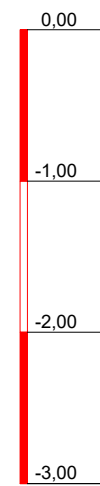


BS 7

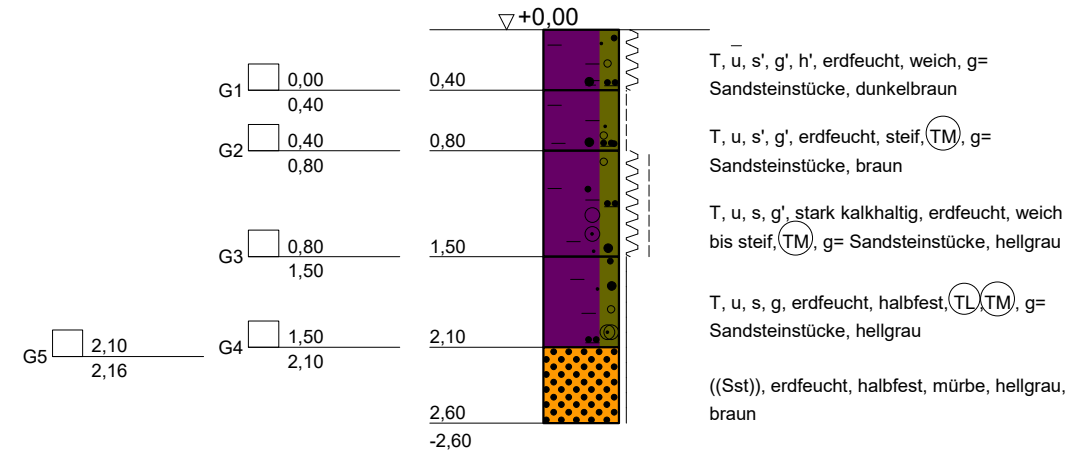

kein weiterer Bohrfortschritt

1.62 GW  
03.03.2021

Pegel 7

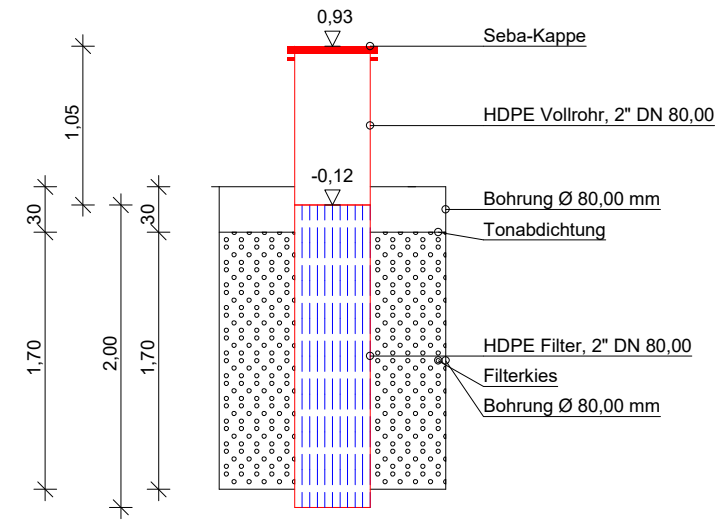

**DR. SPANG**  
Ingenieurgesellschaft f. Bauwesen  
Geologie und Umwelttechnik mbH

<b>Bauvorhaben:</b> TENP III Mittelbrunn - Klingenmünster <b>Auftraggeber:</b> Open Grid Europe GmbH  <b>KLEINRAMMBOHRUNG + PEGEL</b>	Anlage: 4.2 - BS-P 7
	Projekt-Nr: 40.6722
	Datum: 09.12.2020
	Maßstab: 1 : 50
	Bearbeiter: Dri/Shn