

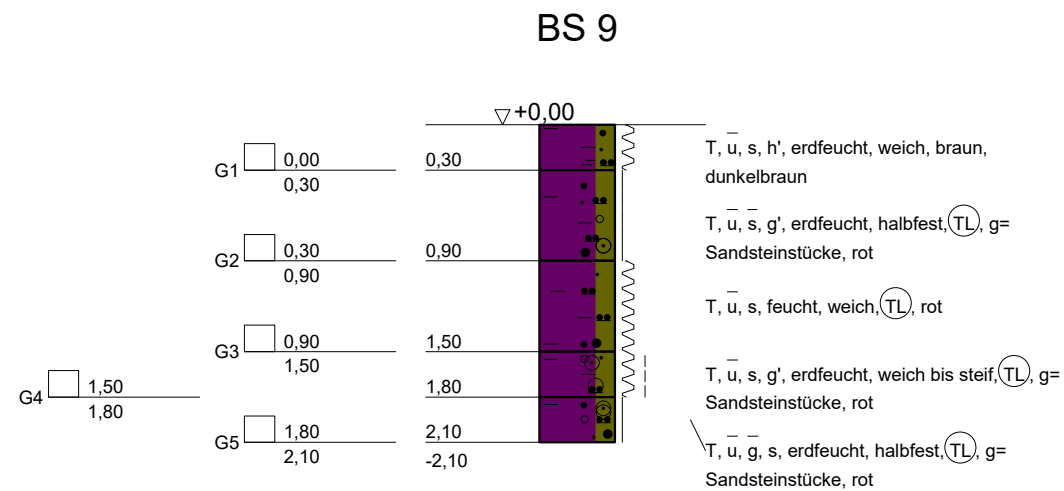
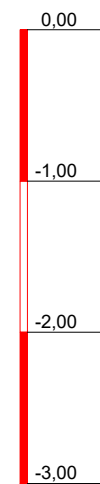



GOK

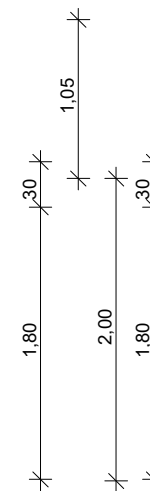

kein weiterer Bohrfortschritt

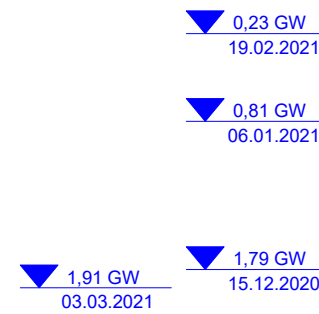

Pegel 9

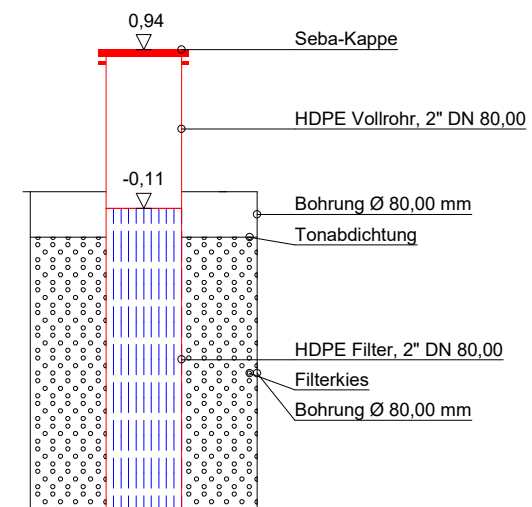

 <b>DR. SPANG</b> Ingenieurgesellschaft f. Bauwesen Geologie und Umwelttechnik mbH	<b>Bauvorhaben:</b> TENP III Mittelbrunn - Klängenmünster <b>Auftraggeber:</b> Open Grid Europe GmbH	Anlage: 4.2 - BS-P 9
		Projekt-Nr: 40.6722
		Datum: 10.12.2020
		Maßstab: 1 : 50
<b>KLEINRAMMBOHRUNG + PEGEL</b>		Bearbeiter: Dri/Shn