


GOK

BS 37

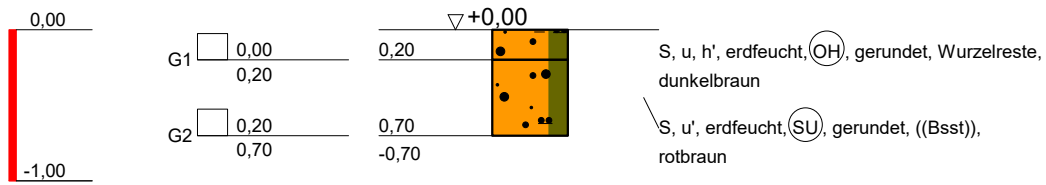

Kein weiterer Bohrfortschritt



DR. SPANG

Ingenieurgesellschaft f. Bauwesen
Geologie und Umwelttechnik mbH

Bauvorhaben:
TENP III
Mittelbrunn - Klingenmünster
Auftraggeber:
Open Grid Europe GmbH

KLEINRAMMBOHRUNG

Anlage: 4.2 - BS 37

Projekt-Nr: 40.6722

Datum: 04.08.2020

Maßstab: 1 : 50

Bearbeiter: Cris/Zdr