



+m NN

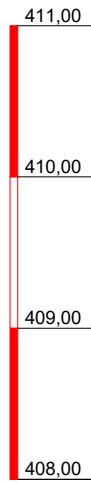

## BS 23 Archivbohrung

▽+410,30m NN

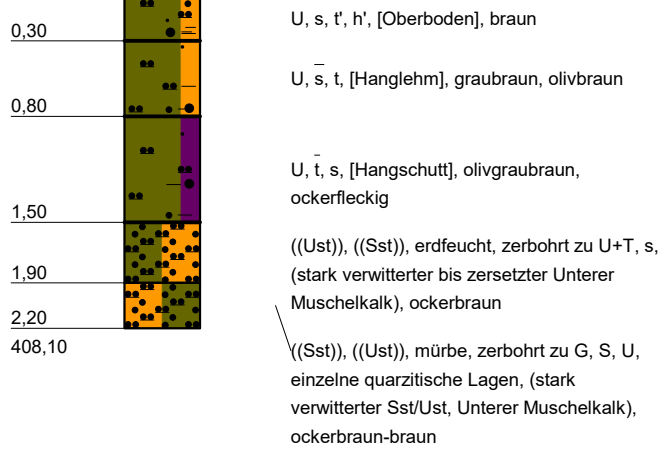

**DR. SPANG**

Ingenieurgesellschaft f. Bauwesen  
Geologie und Umwelttechnik mbH

**Bauvorhaben:**  
TENP III  
Mittelbrunn - Klingenmünster  
**Auftraggeber:**  
Open Grid Europe

**SCHLITZSONDIERUNG**

**Anlage:** 4.4 - BS 23

**Projekt-Nr:** 40.6722

**Datum:** 27.08.1993

**Maßstab:** 1 : 50

**Bearbeiter:** vZ/Zdr